



Agenzia delle Entrate
CATASTO FABBRICATI
Ufficio Provinciale di
Varese

Dichiarazione protocollo n.	del
Comune di Ferno	
Via Trieste	civ. 13
Identificativi Catastali:	Compilata da:
Sezione:	Pinton Massimo
Foglio: 10	Iscritto all'albo:
Particella: 4775	Geometri
Subalterno: 505	Prov. Varese
	N. 2519

Planimetria
Scheda n. 1 Scala 1:200

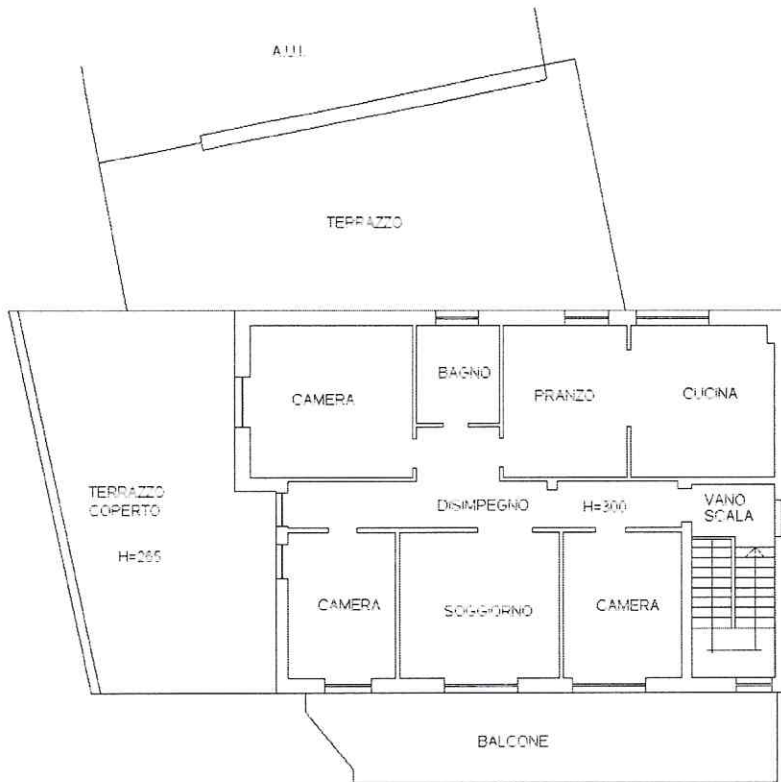

PIANTA PIANO PRIMO

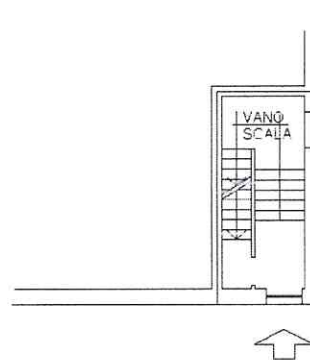

PIANTA PIANO TERRA



Direzione Provinciale
di Varese
Ufficio Provinciale - Territorio

AGE-AGEDP-VA.REGISTRO
UFFICIALE.00074876.08-04-2026.U

Data: 08/04/2026

Ora: 10.26.24

pag: 1 di 1

Ricevuta di Avvenuta Denuncia di Variazione

Catasto Fabbricati

Pratica numero: VA0071340

Codice di Riscontro: 000A08470

Operatore: DOCFA_

Comune di FERNO (Codice: C9DZ)

Ditta n.: 1 di 1

Unita' a destinazione ordinaria n.: 1

Unita' in variazione n.: 1

Unita' a dest.speciale e particolare n.: -

Unita' in costituzione n.: -

Beni Comuni non Censibili n.: -

Unita' in soppressione n.: -

Motivo della variazione: DIVERSA DISTRIBUZIONE DEGLI SPAZI INTERNI

UNITA' IMMOBILIARI

Identificativo catastale

Dati di classamento proposti

Prog.	Op.	Sez.UR.	Foglio	Numero	Sub.	Ubicazione	ZC	Cat.	Cl.	Cons.	Sup.Cat.	Rendita	Rur
1	V		10	4775	505	VIA TRIESTE, 13, p. T-1	U	A/2	5	7,5	176	735,95	