

ALLEGATO 2

PLANIMETRIA GENERALE

Scala 1:500




PORZIONE DI IMMOBILE OGGETTO
DI ESECUZIONE IMMOBILIARE

Piazza XX Settembre

PIANTA PIANO TERRA


Scala 1:100

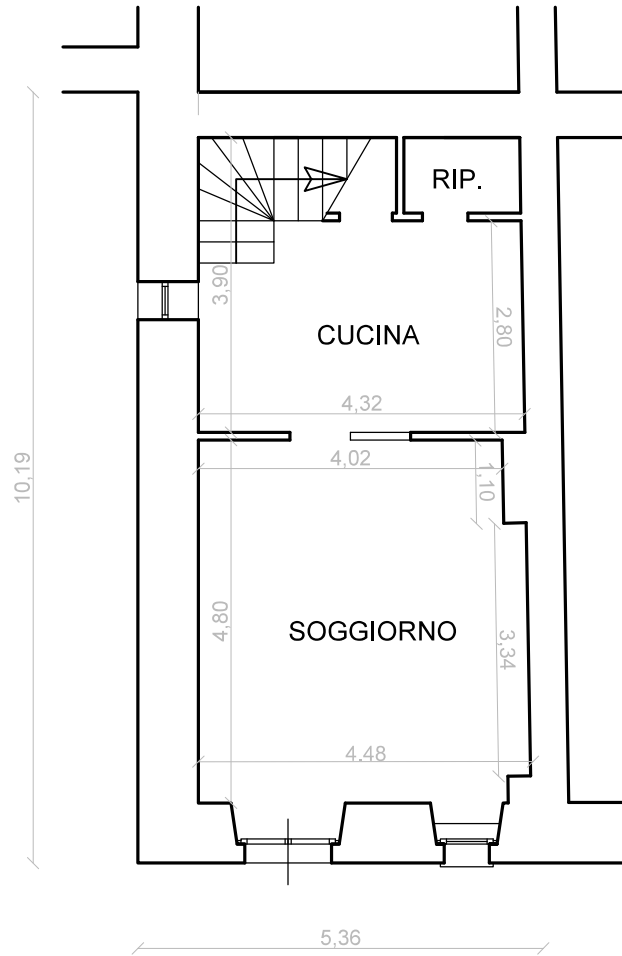

destinazione	superficie netta vani utili	superficie lorda di piano
SOGGIORNO	20,48 mq	
CUCINA	11,46 mq	
RIPOSTIGLIO	1,56 mq	
SCALA INT.	4,45 mq	
	37,95 mq	53,16 mq

PIANTA PIANO PRIMO

Scala 1:100

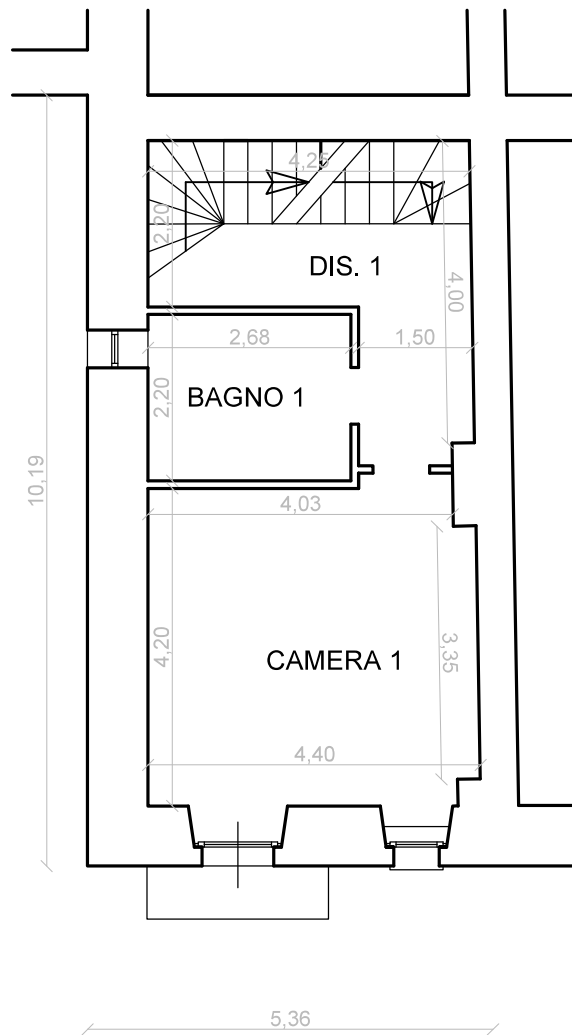


destinazione	superficie netta vani utili	superficie lorda di piano
CAMERA	18,32 mq	
BAGNO 1	5,91 mq	
DISIMPEGNO 1	7,50 mq	
SCALA INT.	5,01 mq	
	36,74 mq	53,16 mq

BALCONE

1,70 mq

PIANTA PIANO SECONDO

Scala 1:100

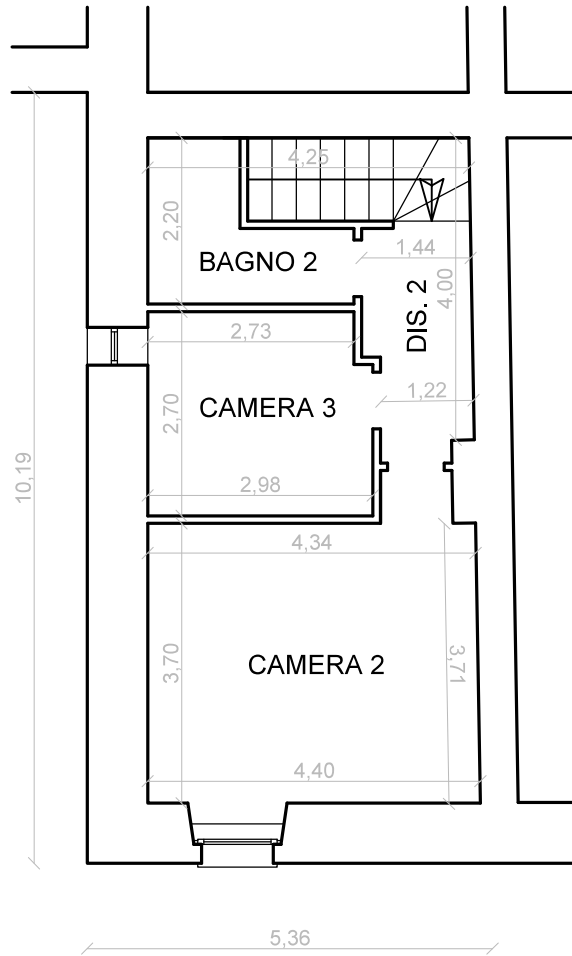


destinazione	superficie netta vani utili	superficie lorda di piano
CAMERA 2	16,83 mq	
CAMERA 3	7,87 mq	
DISIMPEGNO 2	4,21q	
BAGNO 2	4,19 mq	
	33,10mq	53.16 mq



PIANTA DELLA COPERTURA

Scala 1:100

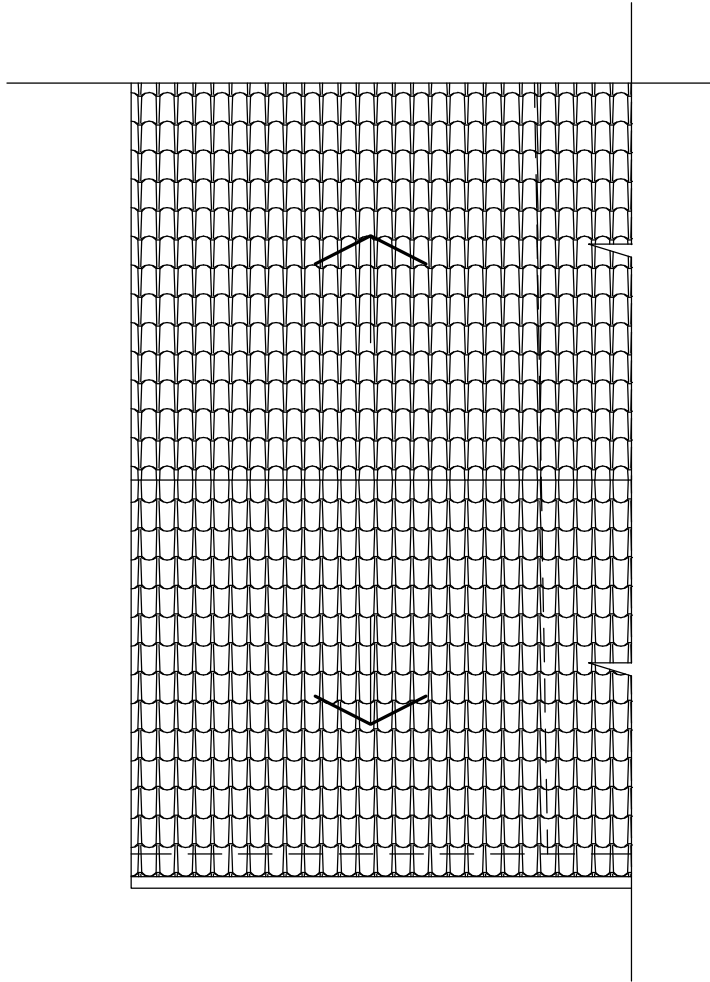

SEZIONE TRASVERSALE

Scala 1:100

