

**Agenzia del Territorio
CATASTO FABBRICATI
Ufficio Provinciale di
Torino**

Dichiarazione protocollo n. TO0691598 del 15/10/2007

Planimetria di u.i.u. in Comune di Torino

Via Sesia

civ. 22

Identificativi Catastali:

Sezione:

Foglio: 1149

Particella: 278

Subalterno: 4

Compilata da:

Iscritto all'albo:
Architetti


Prov. Torino

N.

Scheda n. 1

Scala 1:200

Pianta Piano Primo (2° p.f.t.) sc. 1/200 h. = mt. 2.70

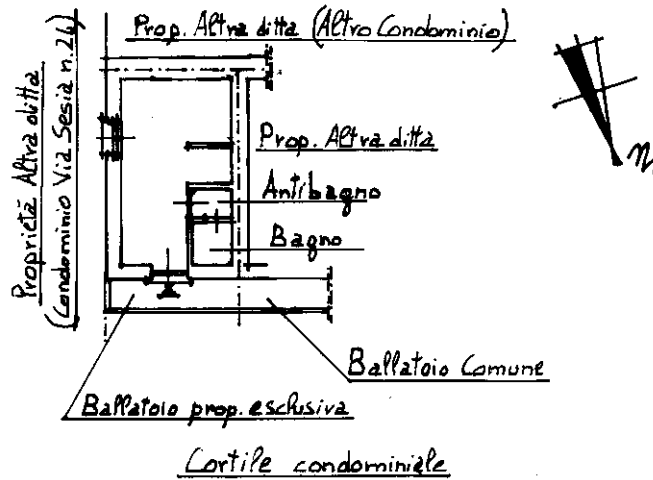

Ultima planimetria in atti

