

ALLEGATO 7

Planimetria catastale dell'immobile pignorato attualmente censito al Catasto Fabbricati del
Comune di Napoli con i seguenti estremi salienti:
sezione urbana BAR, foglio 10, particella 479, subalterno 18

**Agenzia delle Entrate
CATASTO FABBRICATI
Ufficio Provinciale di
Napoli**

Dichiarazione protocollo n. NA0223360 del 16/06/2017	
Planimetria di u.i.u. in Comune di Napoli	
Traversa Vi Villa Bisignano	civ. 21
Identificativi Catastali:	Compilata da: Mello Francesco
Sezione: BAR	Iscritto all'albo: Geometri
Foglio: 10	Prov. Napoli
Particella: 479	N. 6267
Subalterno: 18	


Scheda n. 1 Scala 1:100

PIANTA PIANO SEMINTERRATO

CORTILE

ALTRA U.I.U.

ALTRA U.I.U.

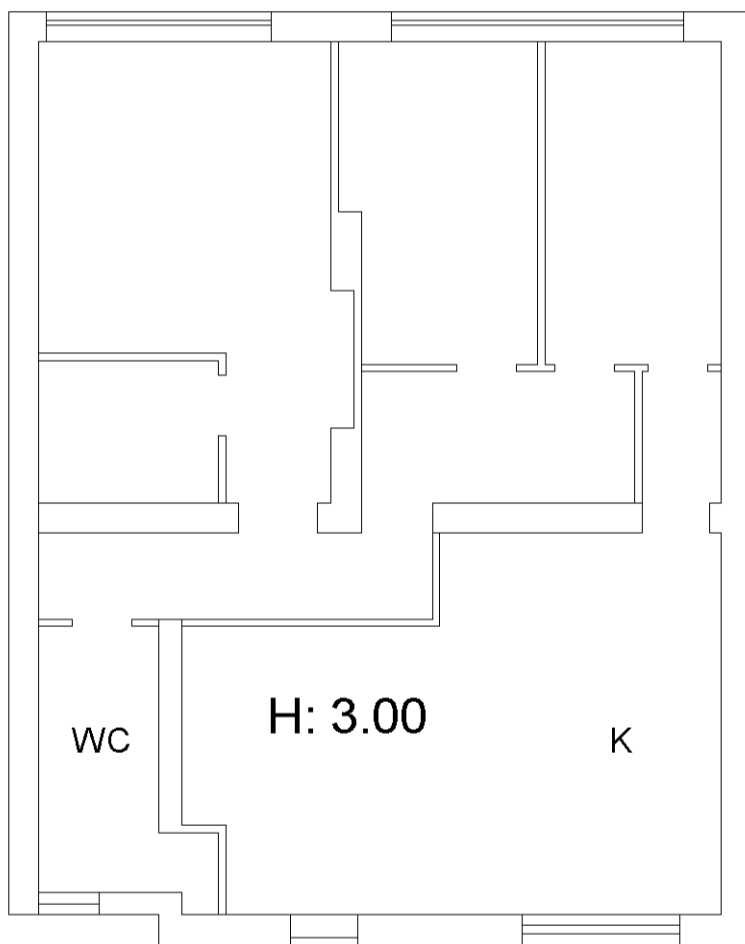

CORTILE

