

**Agenzia del Territorio
CATASTO FABBRICATI
Ufficio Provinciale di
Milano**

Dichiarazione protocollo n. MI0681641 del 22/10/2004

Planimetria di u.i.u. in Comune di San Vittore Olona

Via San G. Bosco

civ. SNC

Identificativi Catastali:

Sezione:
Foglio: 2
Particella: 541
Subalterno: 23


Compilata da:
Ferrario Flavio
Iscritto all'albo:
Geometri

Prov. Varese

N. 2232


Scheda n. 1

Scala 1:200

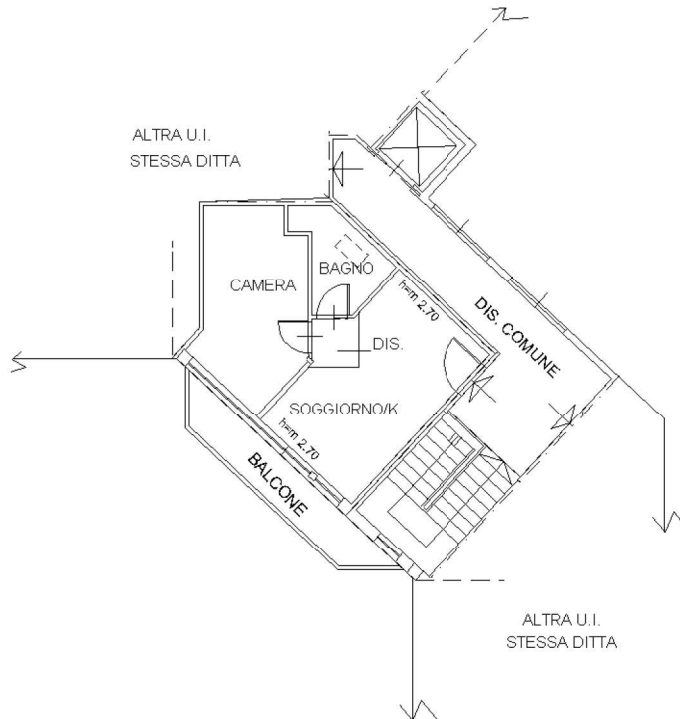

PIANTA PIANO TERZO - SOTTOTETTO

H = m 2.70

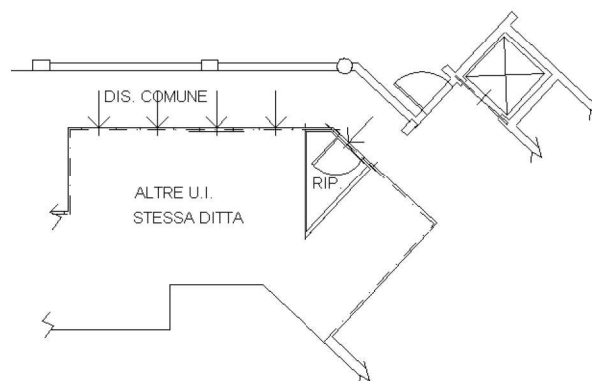

PIANTA PIANO INTERRATO

H = m 2.40

