



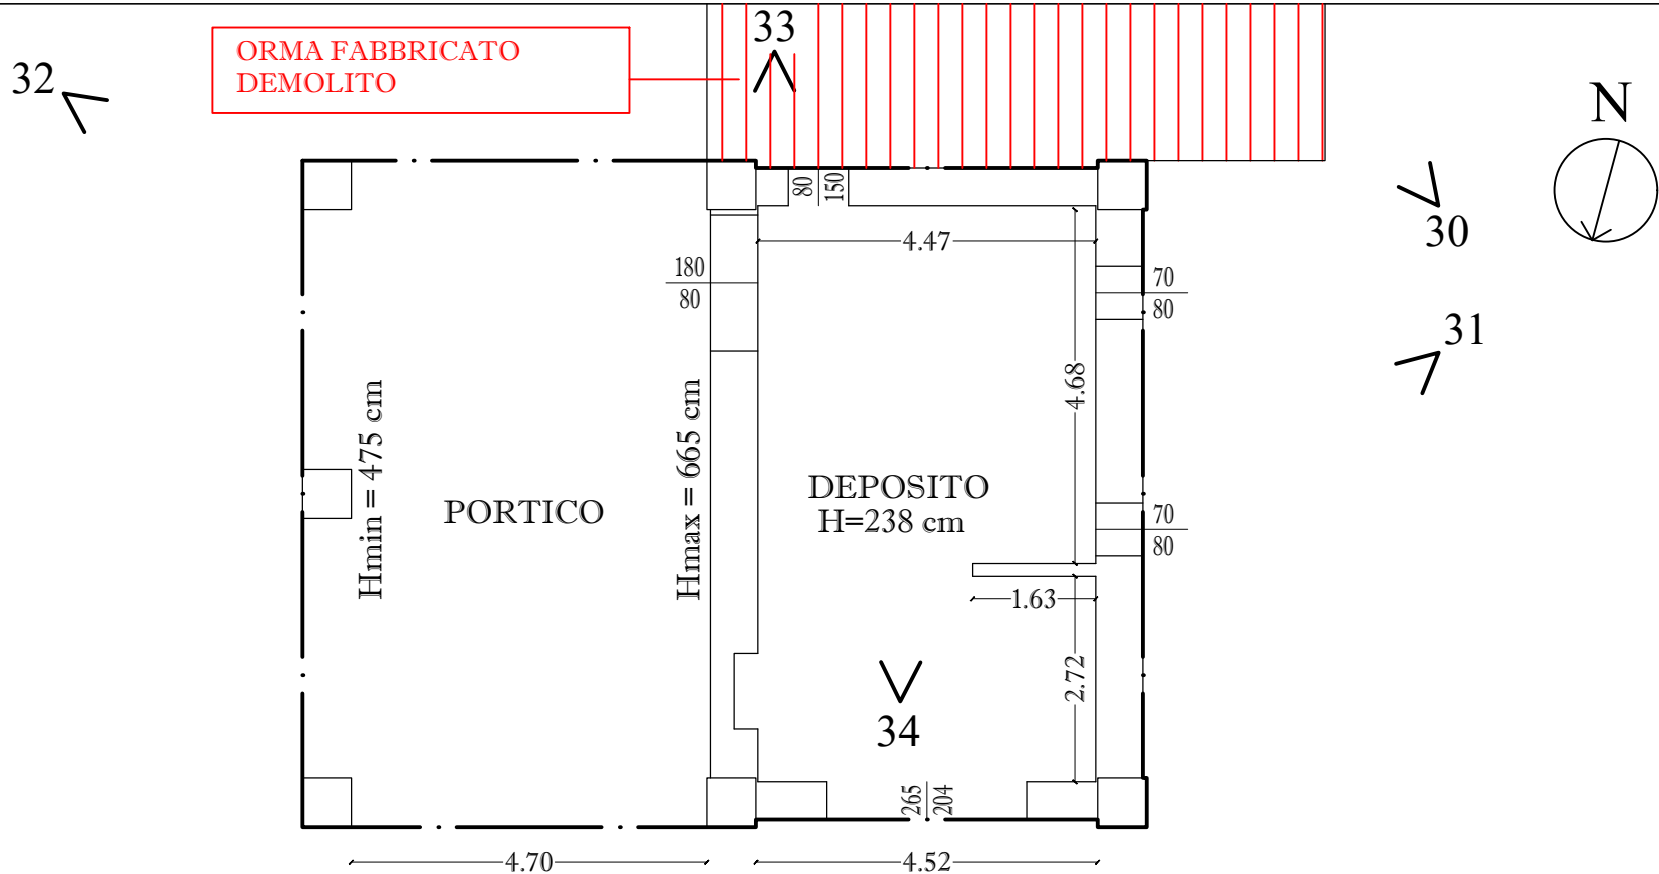

PIANTA PIANO TERRA

29

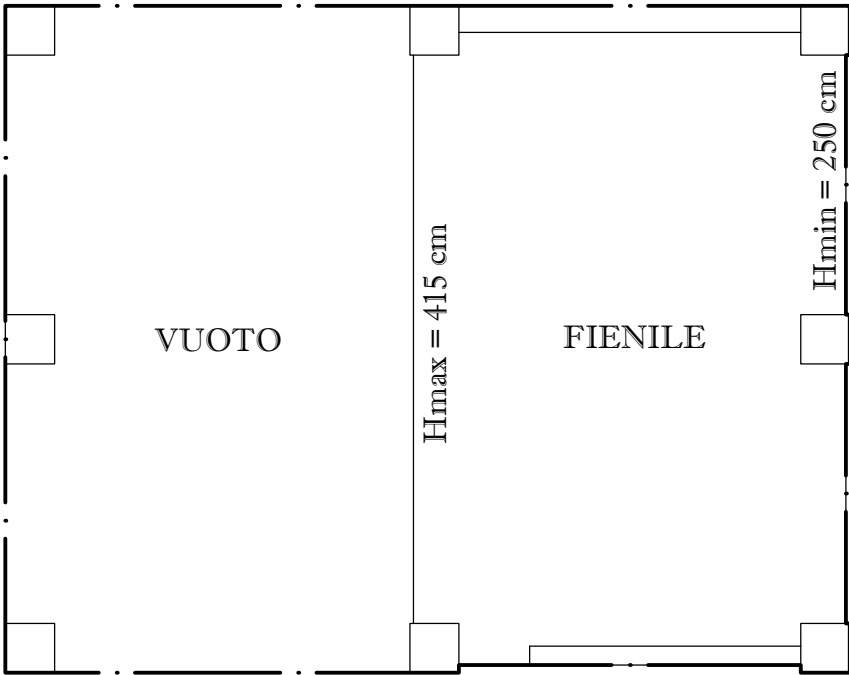

PIANTA PIANO PRIMO

LEGENDA:

0 < PUNTO DIREZIONE E
N° FOTOGRAFIA

PROGETTISTA: DOTT. ING. GRAZIANO NEGRI VIA PASCOLI N°1 BONINA NUOVA 29010 CALENDASCO (PC) TEL.: 340/7753388 E-mail: ing.grazianonegri@gmail.it			
COMUNE: RIVERGARO (PC)		SCALA: 1:100	DATA: GIUGNO 2020
COMMITTENZA: TRIBUNALE ORDINARIO DI PIACENZA		TAVOLA N°: 08	
OGGETTO: PERIZIA DI STIMA ESECUZIONE IMMOBILE - NRGE 170/2019 LOCALITA' CASA BASSA - RIVERGARO (PC) PLANIMETRIE PIANO TERRA E PIANO PRIMO CON PUNTI DI PRESA FOTOGRAFIE UNITA' IMMOB. CENSITA AL N.C.E.U. FGL.10 MAPP.283 SUB.3		AGGIORNAMENTI:	

STALLA

PRE-VASCA RACCOLTA
LIQUAMI

BOX VITELLI

BOX VITELLI

CONCIMAIA



VASCA LIQUAMI
H=500 cm

VASCA LIQUAMI
H=500 cm

LEGENDA:

0 < PUNTO DIREZIONE E
N° FOTOGRAFIA


PROGETTISTA: DOTT. ING. GRAZIANO NEGRI VIA PASCOLI N°1 BONINA NUOVA 29010 CAENDASCO (PC) TEL.: 340/7753388 E-mail: ing.grazianonegri@gmail.it			
COMUNE:	RIVERGARO (PC)	SCALA:	TAVOLA N°:
COMMITTENZA:	TRIBUNALE ORDINARIO DI PIACENZA	1:200	05
OGGETTO:	PERIZIA DI STIMA ESECUZIONE IMMOBILE - NRGE 170/2019 LOCALITA' CASA BASSA - RIVERGARO (PC) PLANIMETRIA COPERTURA CON PUNTI DI PRESA FOTOGRAFIE UNITA' IMMOB. CENSITA AL N.C.E.U. FGL.10 MAPP.283 SUB.1		AGGIORNAMENTI:

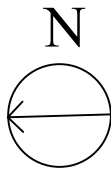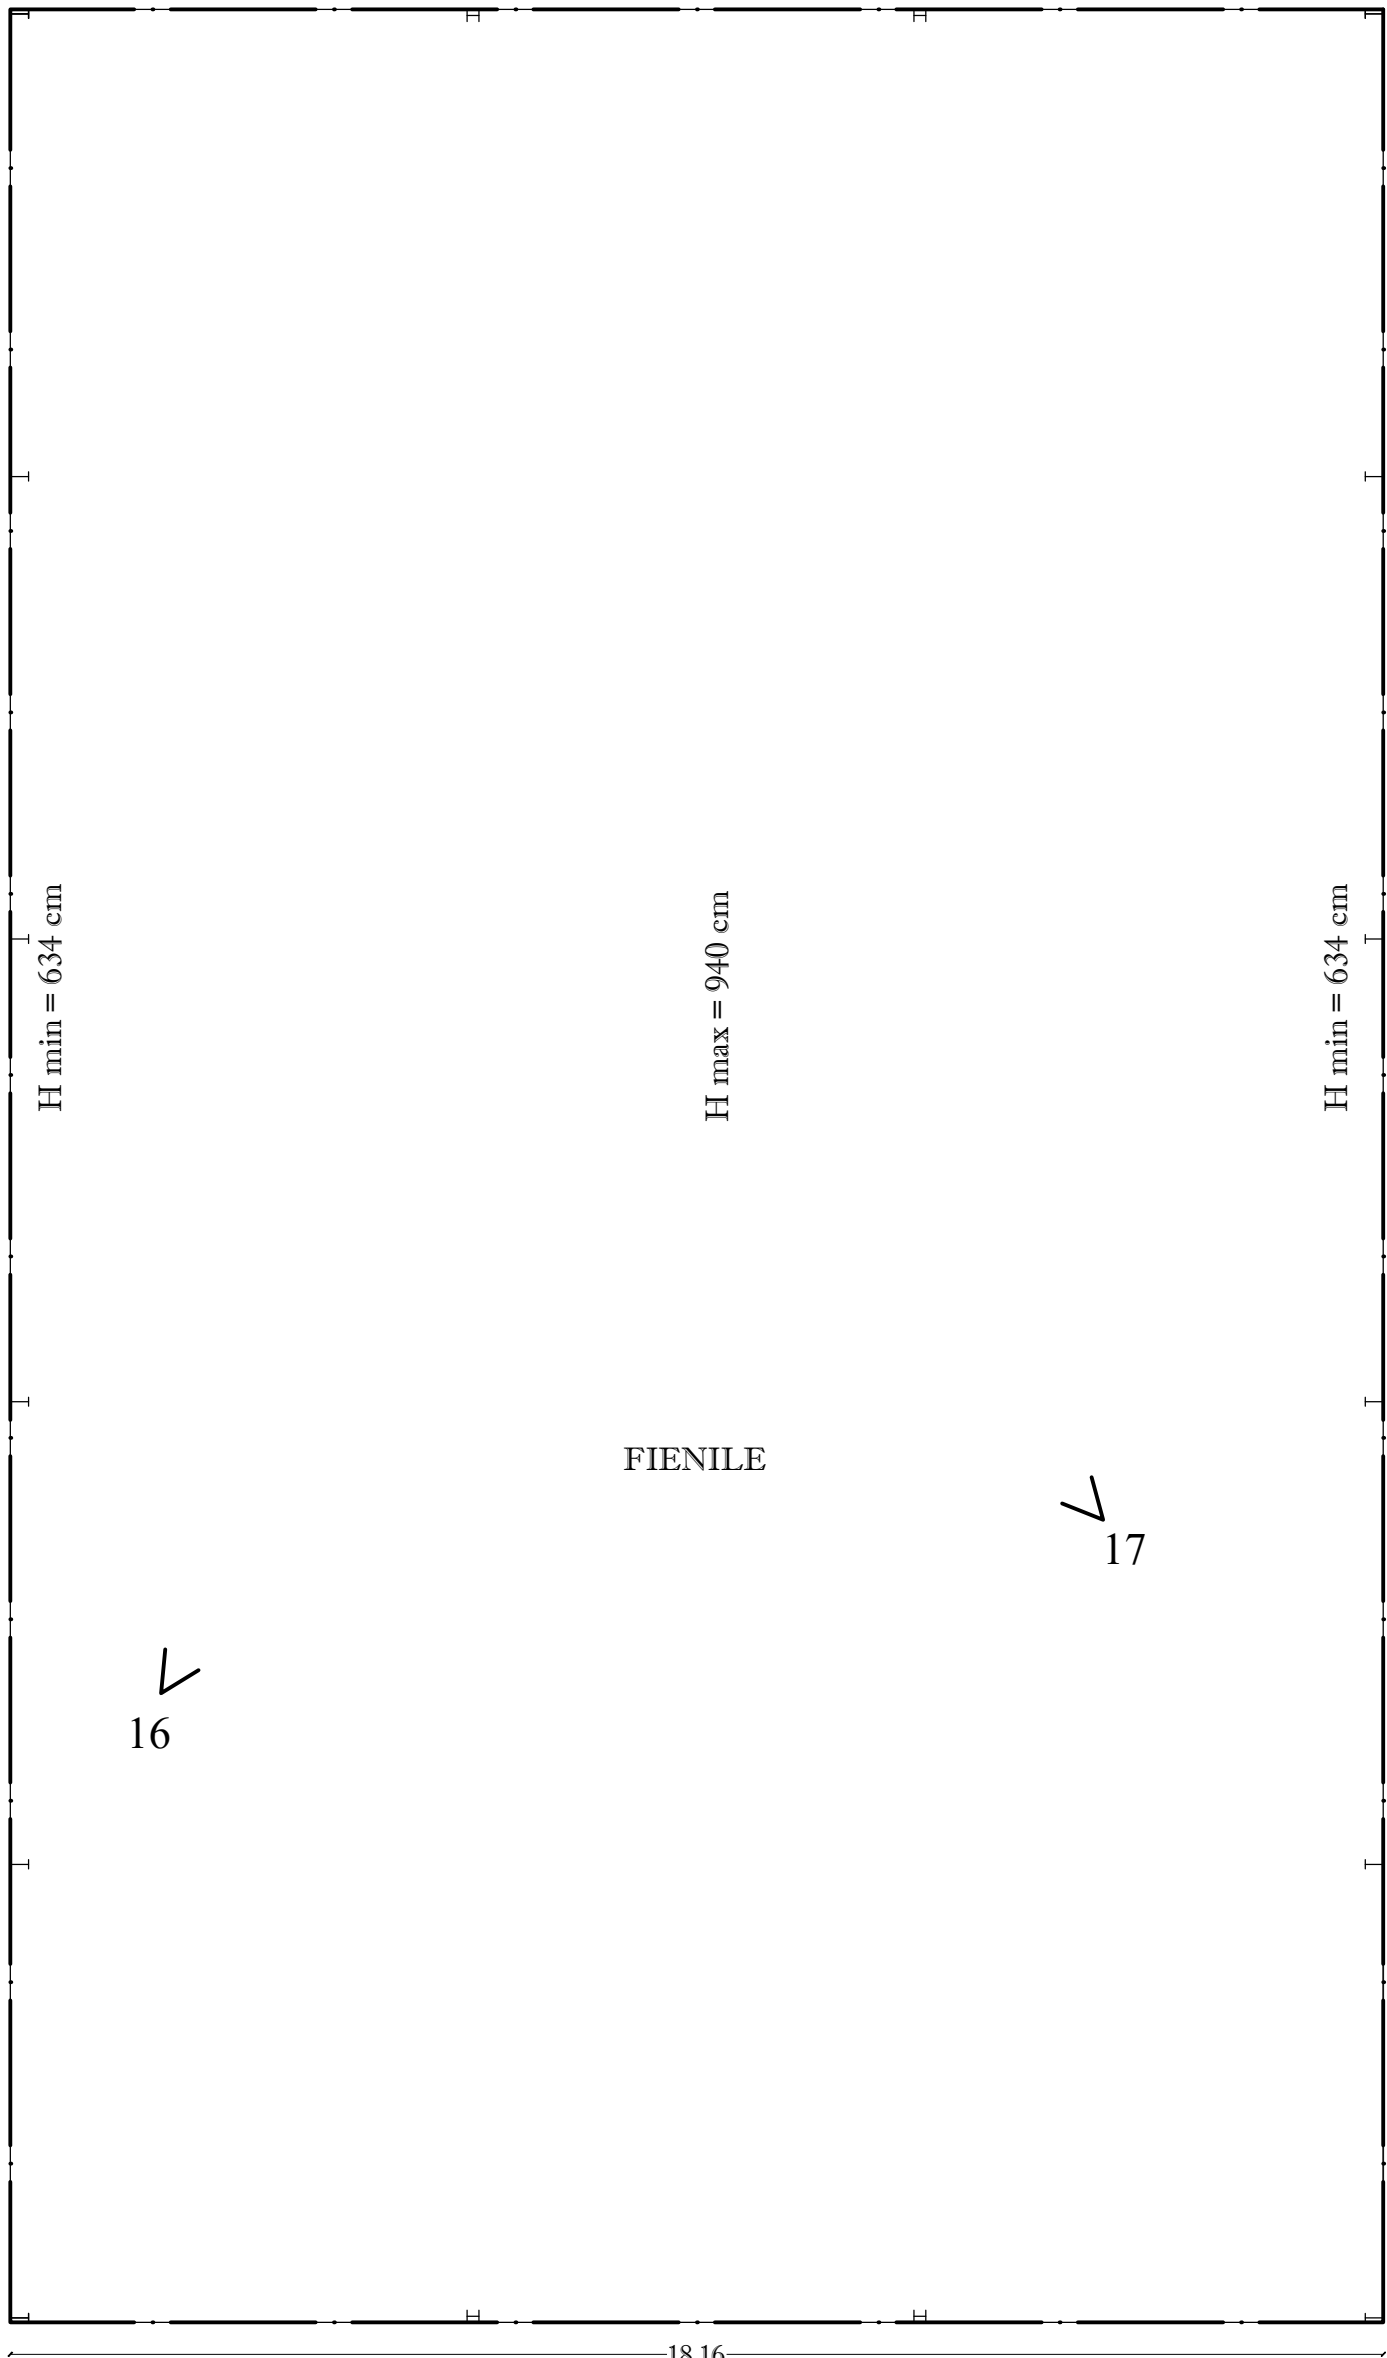


LEGENDA:

0 < PUNTO DIREZIONE E
N° FOTOGRAFIA

PROGETTISTA: DOTT. ING. GRAZIANO NEGRI VIA PASCOLI N°1 BONINA NUOVA 29010 CALENDASCO (PC) TEL.: 340/7753388 E-mail: ing.grazianonegri@gmail.it			
COMUNE: RIVERGARO (PC)		SCALA: 1:100	DATA: GIUGNO 2020
COMMITTENZA: TRIBUNALE ORDINARIO DI PIACENZA		TAVOLA N°: 06	
OGGETTO: PERIZIA DI STIMA ESECUZIONE IMMOBILE - NRGE 170/2019 LOCALITA' CASA BASSA - RIVERGARO (PC) PLANIMETRIA PIANO TERRA CON PUNTI DI PRESA FOTOGRAFIE UNITA' IMMOB. CENSITA AL N.C.E.U. FGL.10 MAPP.283 SUB.1		AGGIORNAMENTI:	

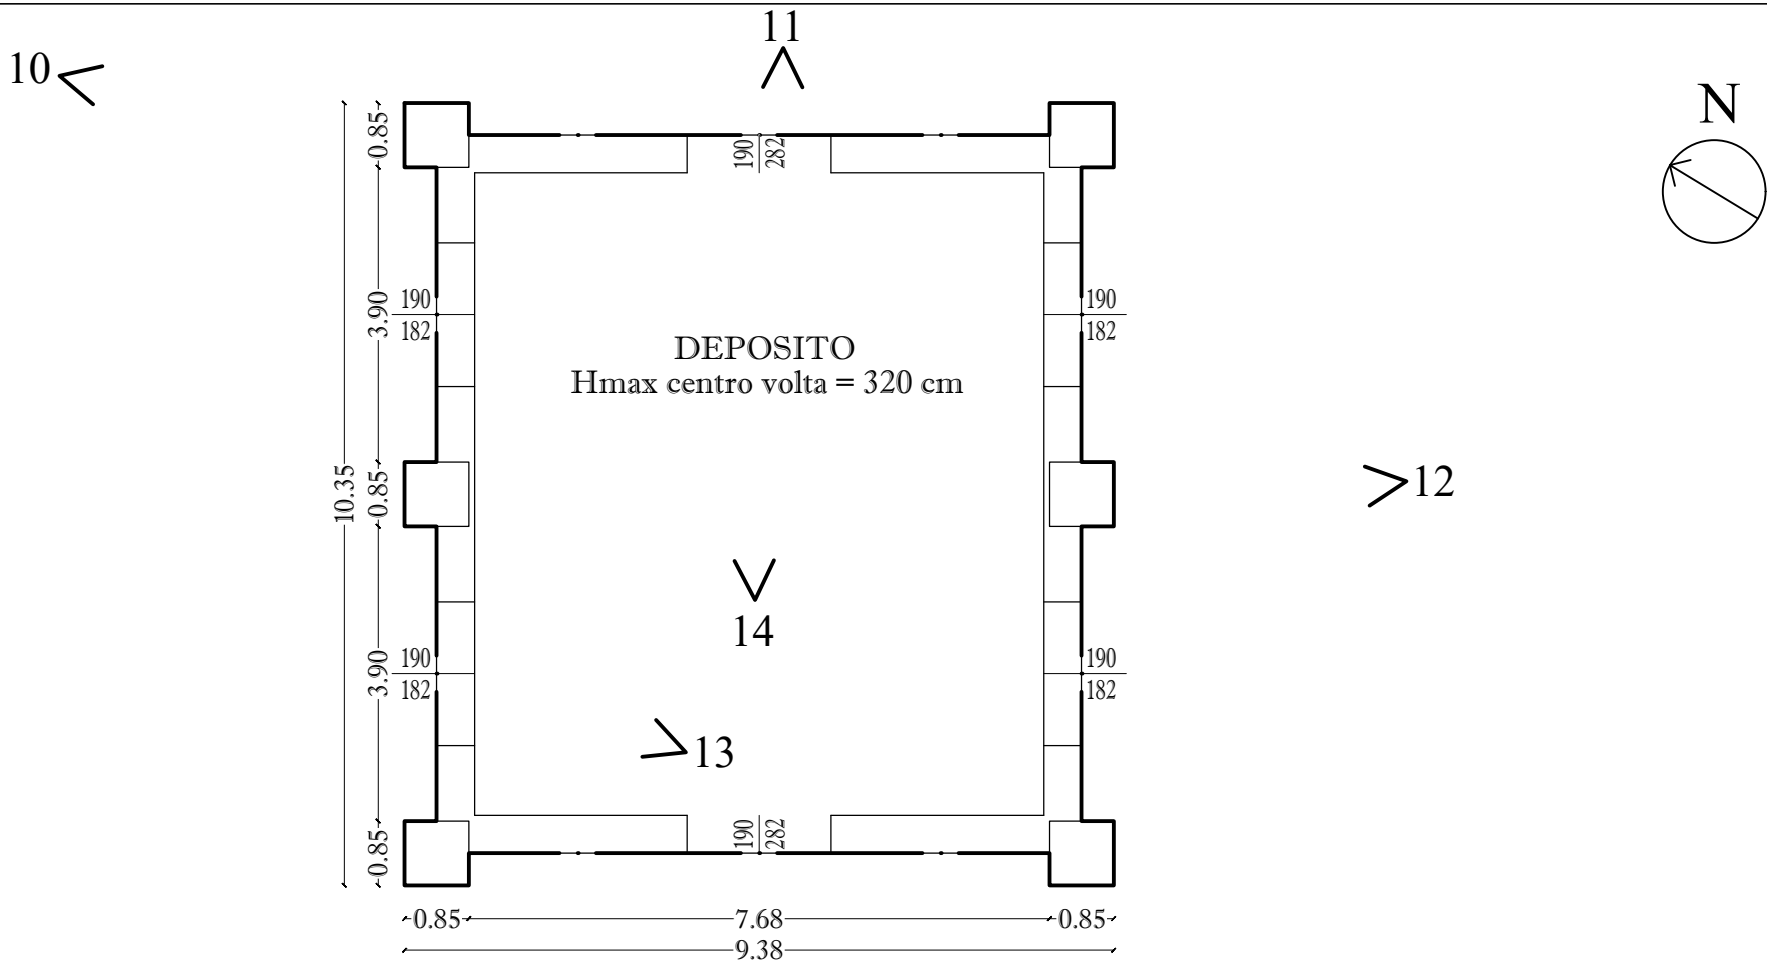

PIANTA PIANO TERRA

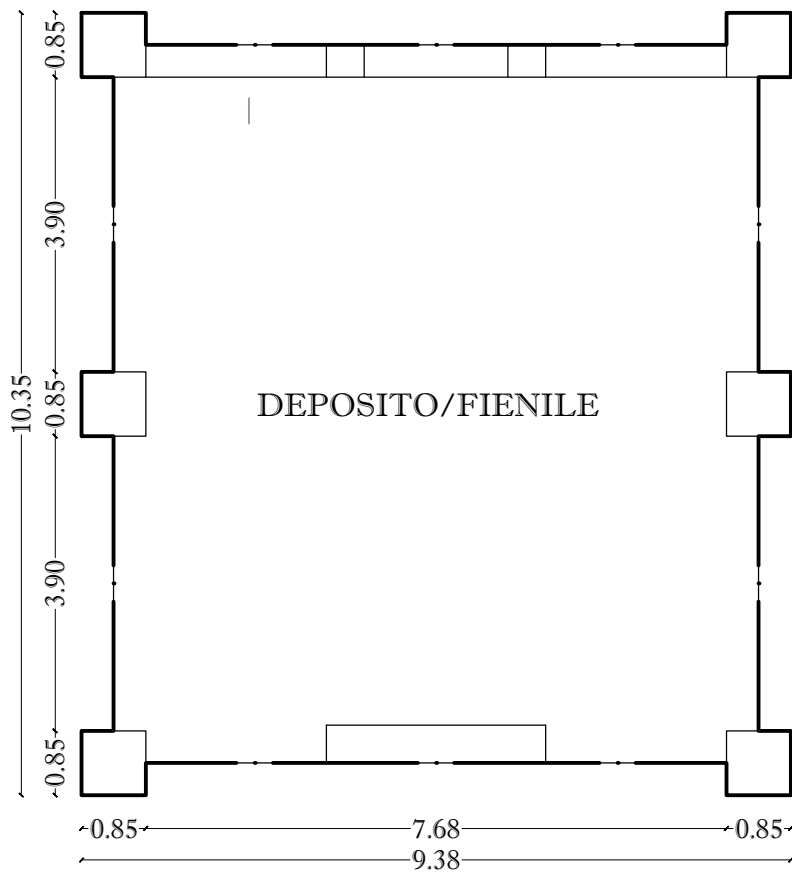

PIANTA PIANO PRIMO

LEGENDA:

0 < PUNTO DIREZIONE E
N° FOTOGRAFIA

PROGETTISTA: DOTT. ING. GRAZIANO NEGRI VIA PASCOLI N°1 BONINA NUOVA 29010 CALENDASCO (PC) TEL.: 340/7753388 E-mail: ing.grazianonegri@gmail.it			
COMUNE:	RIVERGARO (PC)	SCALA:	DATA:
COMMITTENZA:	TRIBUNALE ORDINARIO DI PIACENZA	1:100	GIUGNO 2020
OGGETTO:	PERIZIA DI STIMA ESECUZIONE IMMOBILE - NRGE 170/2019 LOCALITA' CASA BASSA - RIVERGARO (PC) PLANIMETRIE PIANO TERRA E PIANO PRIMO CON PUNTI DI PRESA FOTOGRAFIE UNITA' IMMOB. CENSITA AL N.C.E.U. FGL.10 MAPP.283 SUB.1	TAVOLA N°: 07	
		AGGIORNAMENTI:	