

Agenzia delle Entrate
CATASTO FABBRICATI
Ufficio Provinciale di
Lecce

Dichiarazione protocollo n. LE0073257 del 10/04/2015

Planimetria di u.i.u. in Comune di Sanarica

Via Garibaldi Giuseppe

civ. 46

Identificativi Catastali:

Sezione:

Foglio: 6

Particella: 428

Subalterno: 5

Compilata da:
Merico Daniele

Iscritto all'albo:
Ingegneri

Prov. Lecce


N. 1253

Scheda n. 1

Scala 1:200

PIANTA PIANO TERRA
H = 3,00

sub. 4

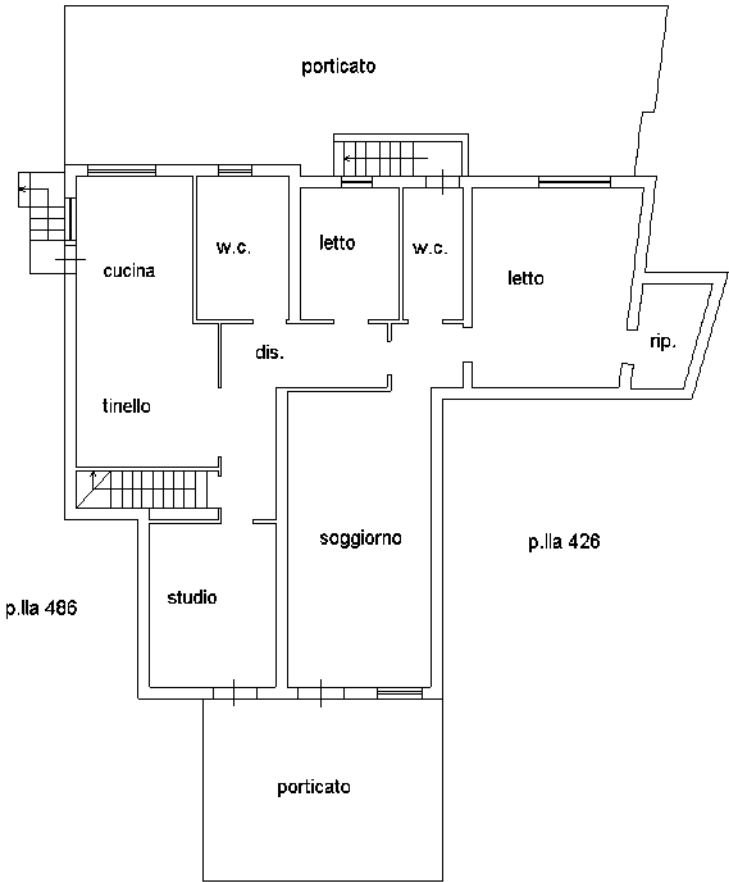

via Garibaldi

Ultima planimetria in atti

Agenzia delle Entrate
CATASTO FABBRICATI
Ufficio Provinciale di
Lecce

Dichiarazione protocollo n. LE0073257 del 10/04/2015

Planimetria di u.i.u. in Comune di Sanarica

Via Garibaldi Giuseppe

civ. 46

Identificativi Catastali:

Sezione:

Foglio: 6

Particella: 428

Subalterno: 5

Compilata da:
Merico Daniele

Iscritto all'albo:
Ingegneri

Prov. Lecce


N. 1253

Scheda n. 1

Scala 1:200

PIANTA PIANO TERRA
H = 3,00

sub. 4

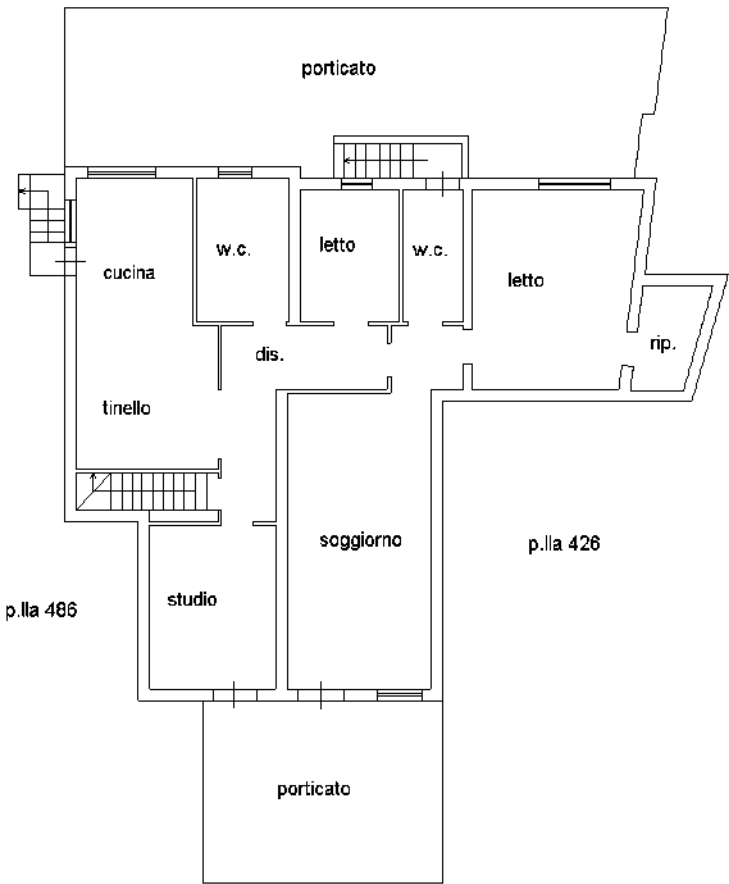

via Garibaldi

Ultima planimetria in atti

MODULO AHD
F. 119 rev. 487



MINISTERO DELLE FINANZE

DIREZIONE GENERALE DEL CATASTO E DEI SS.TT.EE.


CATASTO EDILIZIO URBANO (RDL 13-4-1939, n. 652)

MOD. **BN** - (CEU)


1:500

Planimetria di u.i.u. in Comune di SANARICA via G. GARIBOLDI civ.

PIANTA PIANO SEMINTERRATO

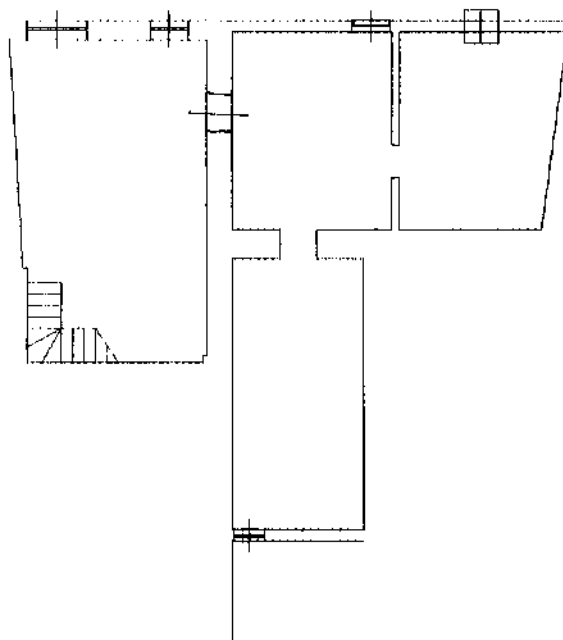

ORIENTAMENTO

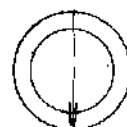

SCALA DI 1:200

Dichiarazione di N.C. ☐

Denuncia di variazione ☐

Ultima planimetria in atti

Identificativi catastali

Data presentazione: 21/01/1998 - Data: 04/12/2025 - n. T98303 - Richiedente: BNFFLV89M70E506M

Totale schede: 8 - Formato di acquisizione: A4 (210x297) - Formato stampa richiesto: A4 (210x297)

F. 119 rev. 487

sub. 4

Compilata dal Geometra

Caputo (Titolo, cognome e nome)

Iscritto all'albo dei Geometri

16.9.97 data

16.9.97 data

Firma Caputo


RISERVATO ALL'UFFICIO

ELABORATO PLANIMETRICO	
Compilato da: Chiri Luca	
Iscritto all'albo: Geometri	
Prov. Lecce	N. 3417


Agenzia del Territorio
CATASTO FABBRICATI
Ufficio Provinciale di
Lecce

Comune di Sanarica		Protocollo n. LE0283678 del 02/08/2012	
Sezione:	Foglio: 6	Particella: 428	Tipo Mappale n. del
Dimostrazione grafica dei subalterni			Scala 1 : 500

Piano interrato

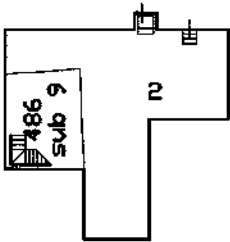

Piano terra

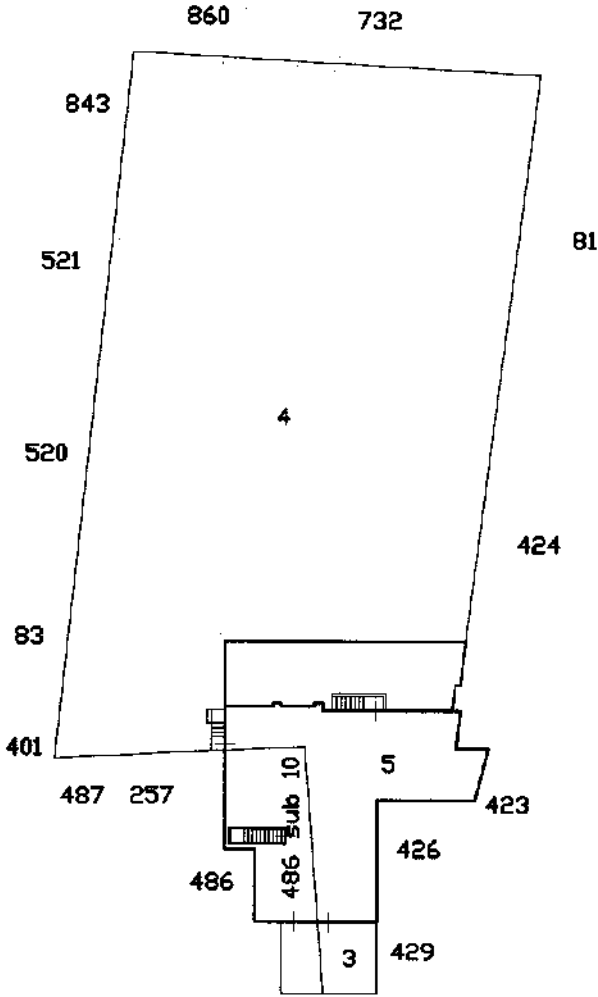


Via Garibaldi Giuseppe



COMUNE DI SANARICA. LE.

RIF. TIPO HAPPALE

N° 122212 DEL 11-12-84

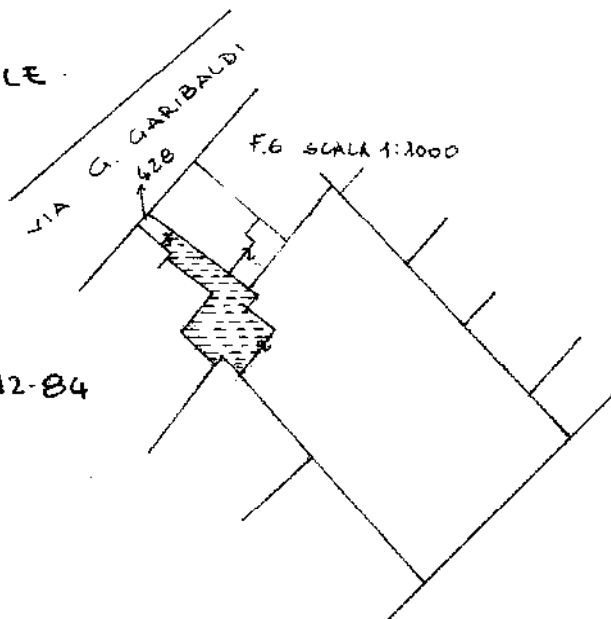

RAPP. 1:500

PIANTA PIANO TERRA

COTRINO

COTRINO

MARSELLA

PERROX

4


RANETTA

1

MERICO

STRANBANI

3

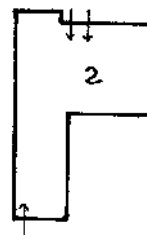

PIANTA PIANO SOTTOSTRADA

LEGGENDA 3 F.6 PART. 428

SUB1 - APPARTAMENTO PIANO TERRA

SUB2 - VANI CANTINA - S1

SUB3 - ATRIO - BENE COMUNE NON CENSIBILE

- AI SUB 1-2

SUB4 - GIARDINO - BENE COMUNE NON

CENSIBILE AI SUB 1-2



06690697

Planimetria non attuale

Data presentazione: 15/02/1985 - Data: 05/02/2026 - n. T345972 - Richiedente: Telematico

Totale schede: 1 - Formato di acquisizione: A4(210x297) - Formato stampa richiesto: A4(210x297) - Fattore di scala non utilizzabile