

Ultima planimetria in atti

Agenzia del Territorio
CATASTO FABBRICATI
Ufficio provinciale di
Venezia

Dichiarazione protocollo n. VE0085233 del 23/04/2009
Planimetria di u.i.u. in Comune di Campolongo Maggiore
Via Lova
civ.

Identificativi Catastali:
Sezione: 10
Foglio: 10
Particella: 1445
Subalterno: 4

Compilata da:
Barina Michela
Iscritto all'albo:
Geometri
Prov. Venezia
N. 2236

Scheda 1 - I - Scala 1: 200



PIANTA PIANO TERRA



PIANTA PIANO PRIMO



Ultima planimetria in atti


Agenzia del Territorio
CATASTO FABBRICATI
Ufficio provinciale di
Venezia

Dichiarazione protocollo n. VE0085233 del 23/04/2009
Planimetria di u.i.u. in Comune di Campolongo Maggiore
Via Lova
civ.

Identificativi Catastali:
Sezione: 10
Foglio: 10
Particella: 1445
Subalterno: 3

Compilata da:
Barina Michela
Iscritto all'albo:
Geometri
Prov. Venezia
N. 2236

Scheda 1
Scala 1: 200

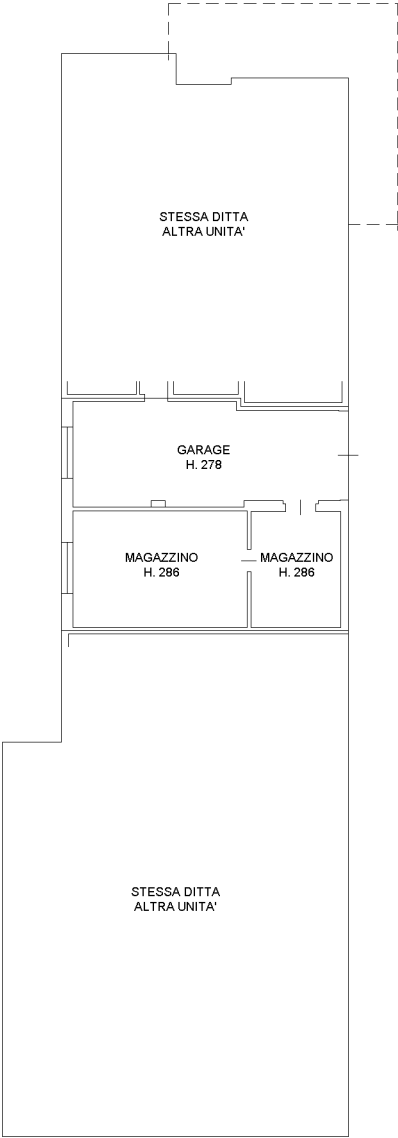

PIANTA PIANO TERRA

