

Agenzia del Territorio

CATASTO FABBRICATI

Ufficio provinciale di

Perugia

Dichiarazione protocollo n. PG0161744 del 01/06/2004
Planimetria di u.i.u. in Comune di Cannara
Via Stradone


civ. SNC

Identificativi Catastali:
Sezione:
Foglio: 13
Particella: 967
Subalterno:


Compilata da:
Sorignani Giuseppina
Iscritto all'albo:
Geometri
Prov. Perugia N. 3309

Scheda n. 1

Scala 1: 500

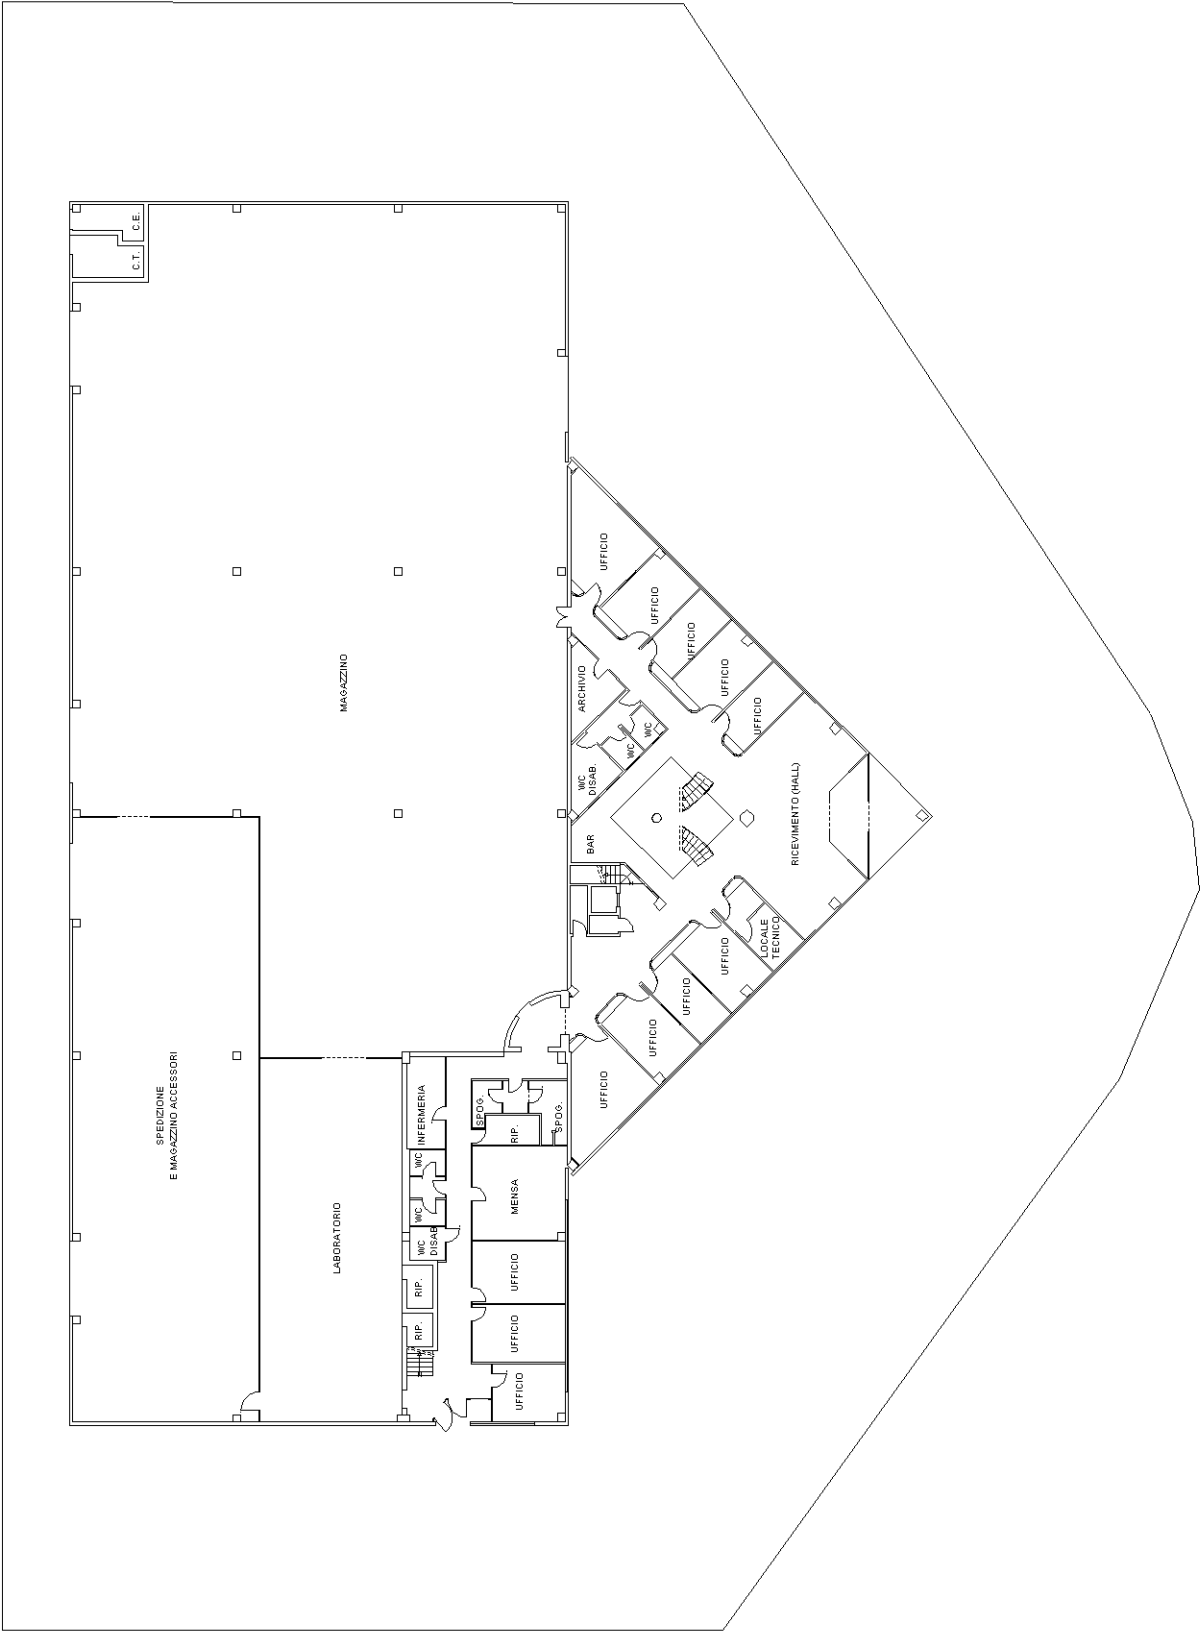

PIANTA PIANO TERRA

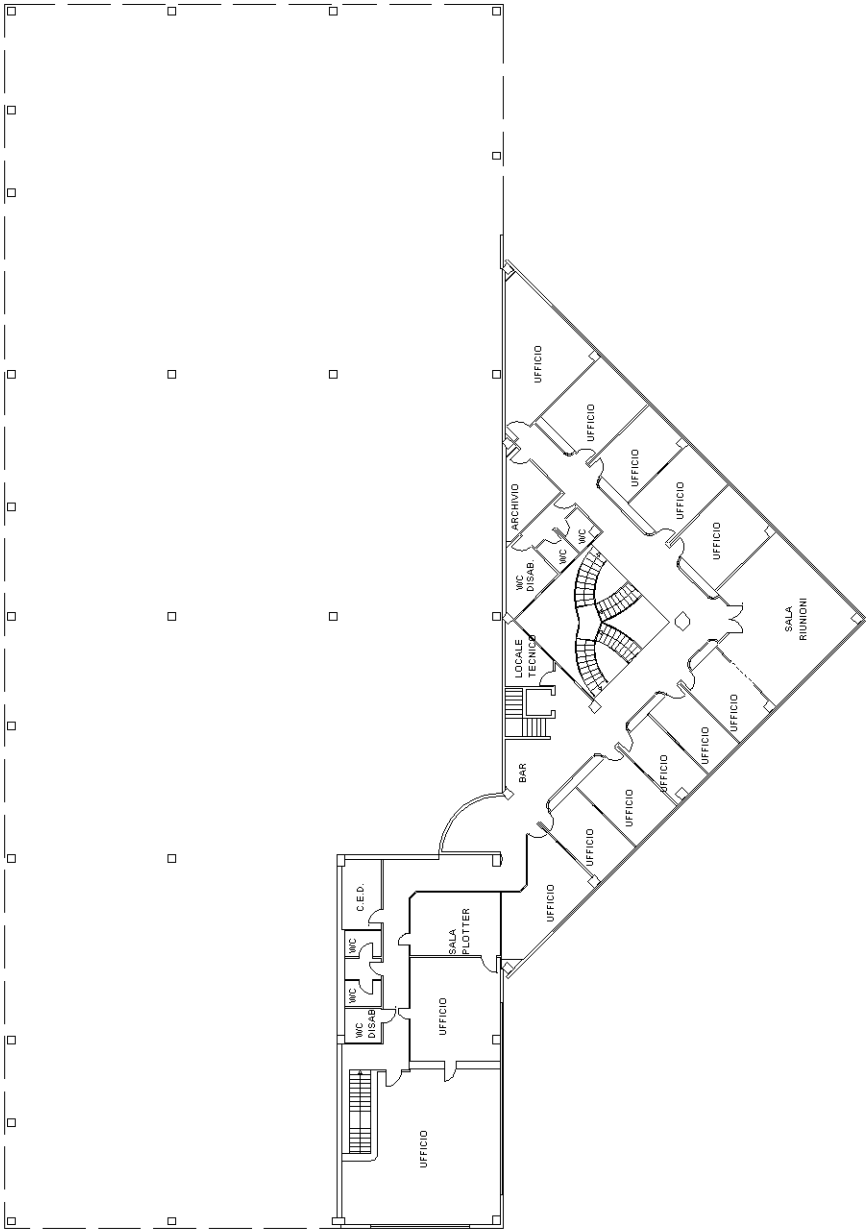

PIANTA PIANO PRIMO