

MODULARIO
F. fig. rend. 497

MINISTERO DELLE FINANZE

DIREZIONE GENERALE DEL CATASTO E DEI SERVIZI TECNICI ERARIALI

NUOVO CATASTO EDILIZIO URBANO


(R. DECRETO-LEGGE 13 APRILE 1939, N. 652)

Lire
150

Planimetria dell'immobile situato nel Comune di INDUNO OLONA Via VERDI N° 7


Ditta COMUNE DI INDUNO OLONA

Allegata alla dichiarazione presentata all'Ufficio Tecnico Erariale di VARESE

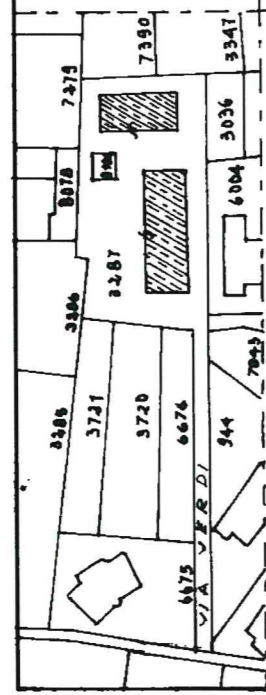

estratto mappa fg 17 scala 1:2000

PIANTA PIANO PRIMO

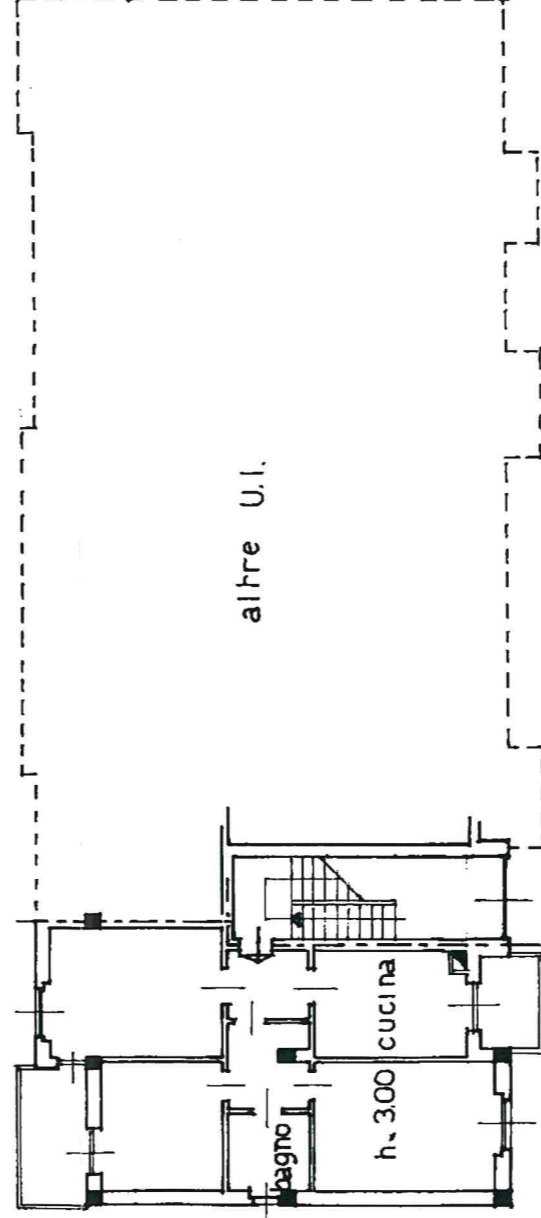

Firmato Da: GIACOMO BIGNOTTI Emesso Da: INTESI GROUP EU QUALIFIED ELECTRONIC SIGNATURE CA G2 Serial#: 159419d107070a19

ORIENTAMENTO



SCALA DI I. 200

SPAZIO RISERVATO PER LE ANNOTAZIONI D'UFFICIO

DATA

29/05

PROT. N°

30

3287

17

7

Compilata dal GEOMETRA

MARCELLO CALCAGNO

Iscritto all'Albo de GEOMETRI N° 633

della Provincia di VARESE

DATA 20-11-1985

Firma *Marcello Calcagno*