


ALLEGATO N°01


Elaborato Grafico dei Beni Pignorati

# STATO RAPPRESENTATO

COME DA PLANIMETRIA CATASTALE IN ATTI AL NCEU DEL  
COMUNE DI CASTELNUOVO DI FARFA, IMMOBILE SITO IN VIA  
CORONARI N.41, 02031 - CASTELNUOVO DI FARFA (RI).

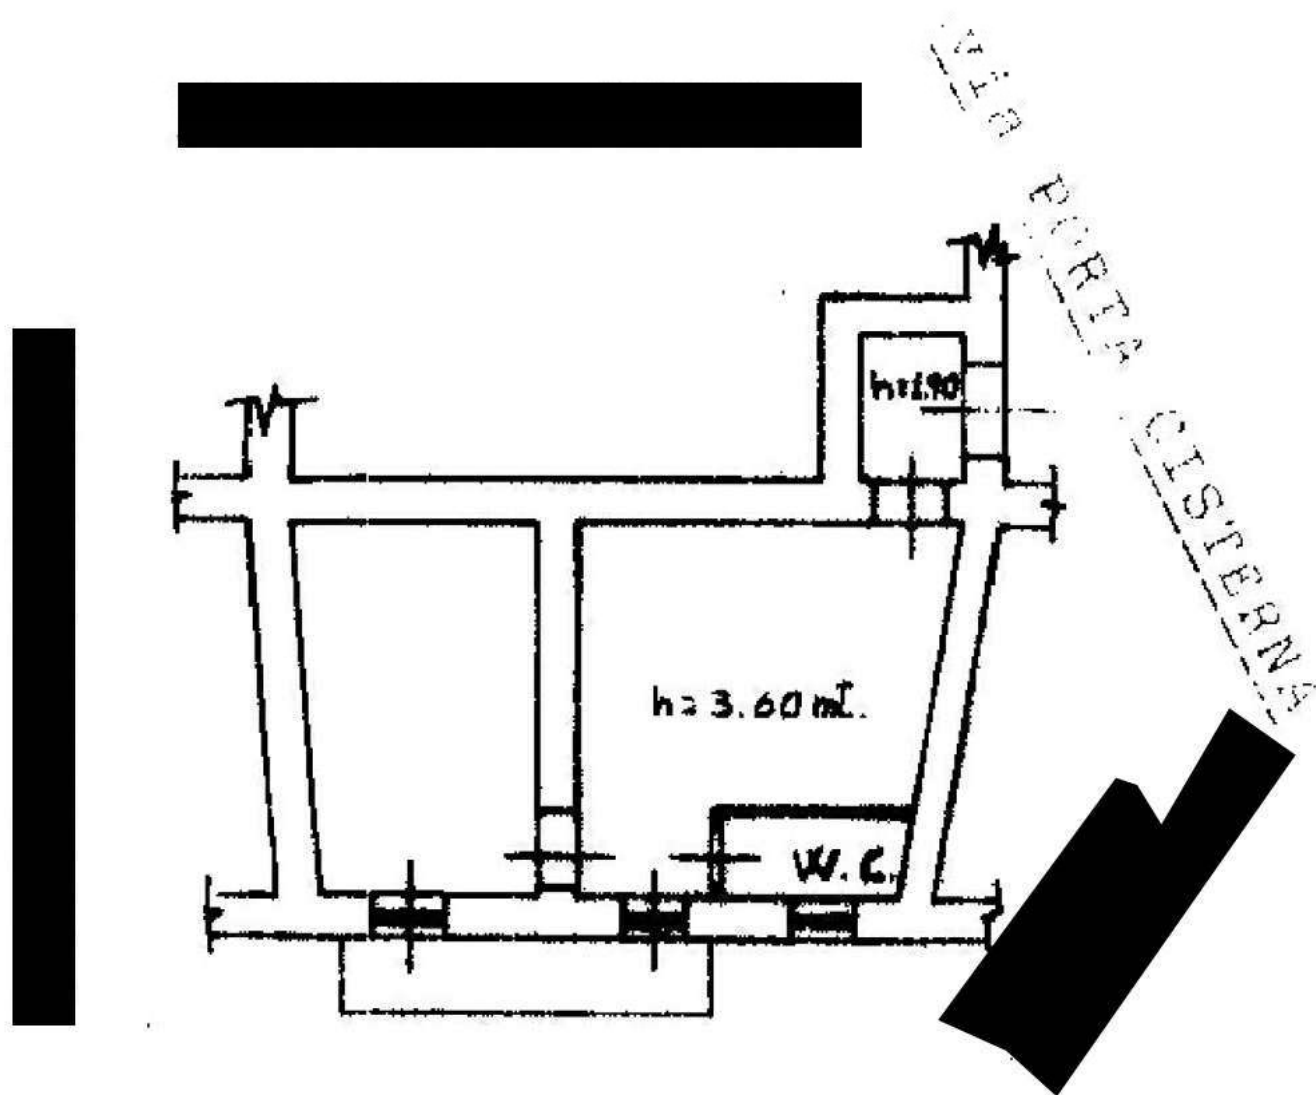

via REGINA MARGHERITA

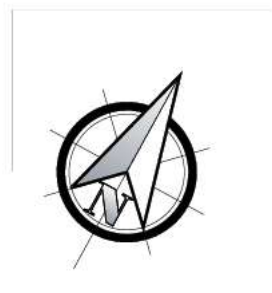


PIANTA PIANO SECONDO  
FOGLIO 9, PARTICELLA 86, SUB. 9  
SCALA 1:100

ESECUZIONE IMMOBILIARE R.G.E. 74/2024  
PROMOTORE: [REDACTED]



# STATO RILEVATO

COME DA SOPRALLUOGO DEL 19/09/2025,  
IMMOBILE SITO IN VIA CORONARI N.41,  
02031 - CASTELNUOVO DI FARFA (RI).

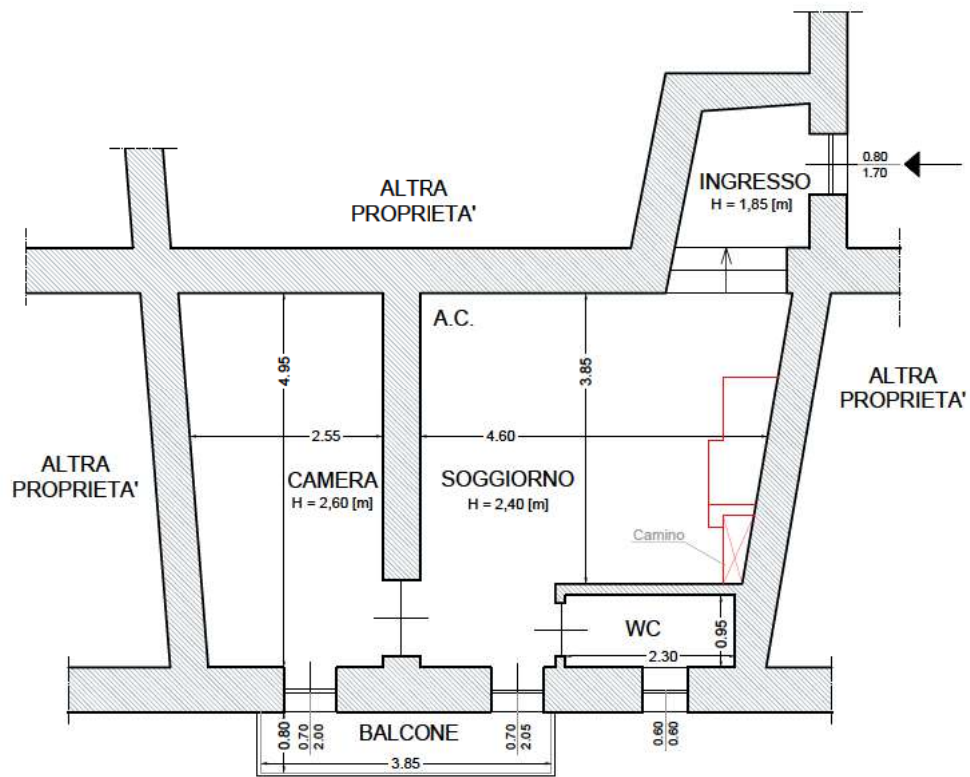

PIANTA PIANO SECONDO  
FOGLIO 9, PARTICELLA 86, SUB. 9  
SCALA 1:100

DIFFORMITÀ  
(non sostanziale)



ESECUZIONE IMMOBILIARE R.G.E. 74/2024  
PROMOTORE: [REDACTED]

