

All 5  
lotto C

Data presentazione: 31/12/1969 - Data: 08/01/2026 - n. T43682 - Richiedente: FBBVDV67L23C573Q  
 Totale schede: 1 - Formato di acquisizione: A2(420x594) - Formato stampa richiesto: A3(297x420)  
 Ultima planimetria in atti



MODULARIO  
F. - Cat. S. T. - 266




MINISTERO DELLE FINANZE  
 DIREZIONE GENERALE DEL CATASTO E DEI SERVIZI TECNICI ERARIALI  
**NUOVO CATASTO EDILIZIO URBANO**  
(R. DECRETO-LEGGE 13 APRILE 1939, N. 632)

Lire 30

Planimetria dell'immobile situato nel Comune di Forlì Via Fulcieri Paulucci  
 Ditta Tamburini Ellero, nato a Galeata (FO) il 30.3.1933  
 Allegata alla dichiarazione presentata all'Ufficio Tecnico Erariale di Forlì

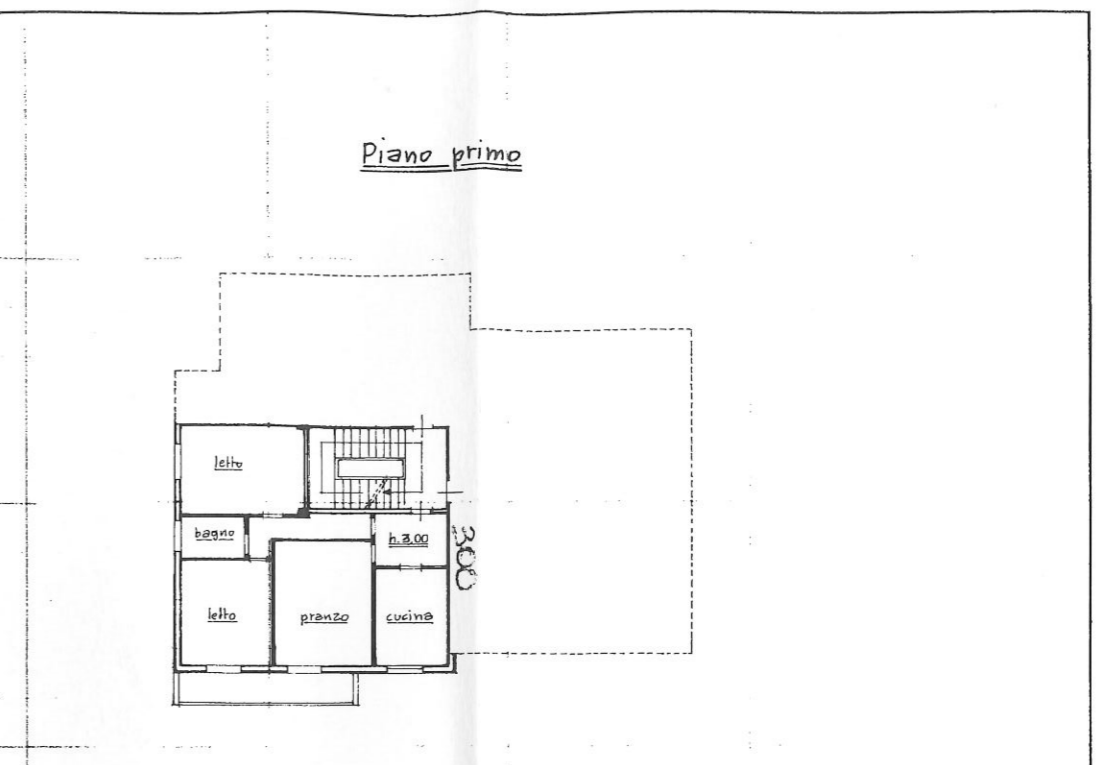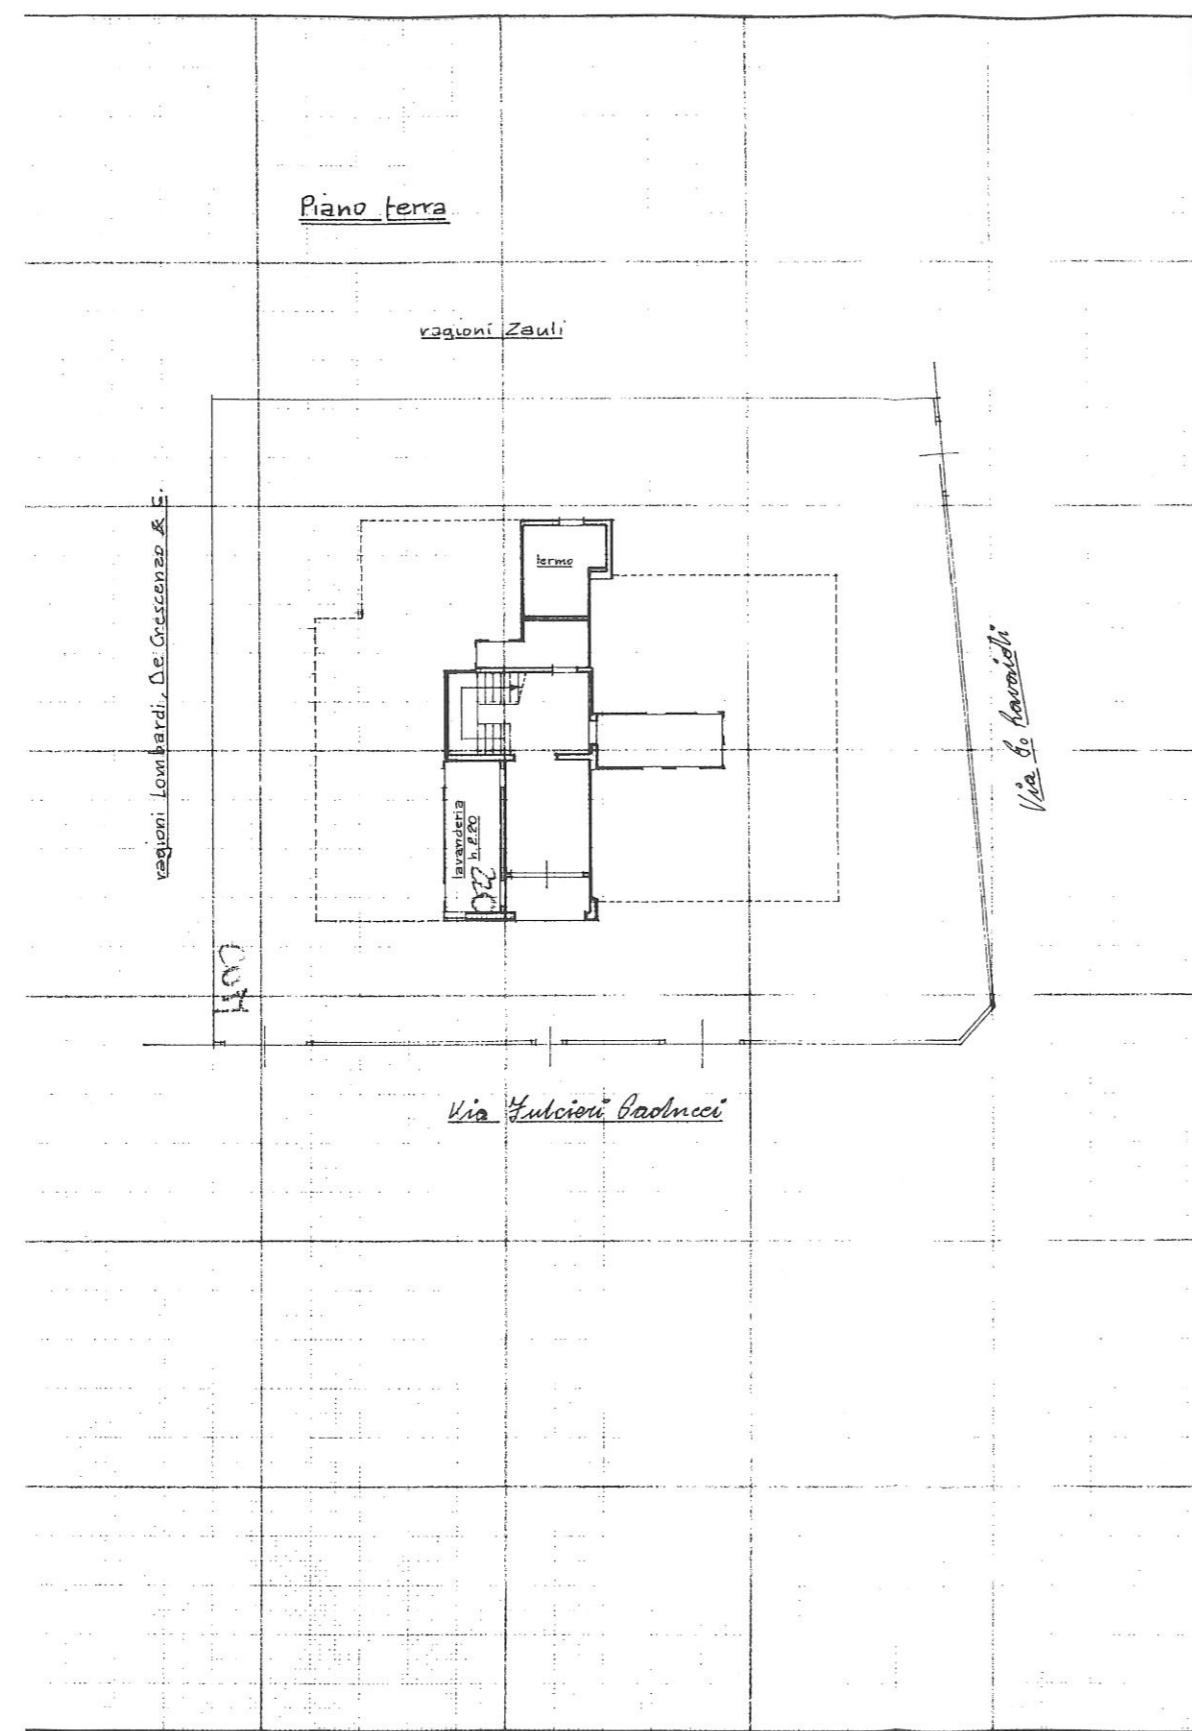

Planimetria - Dis. Scala 1:2000

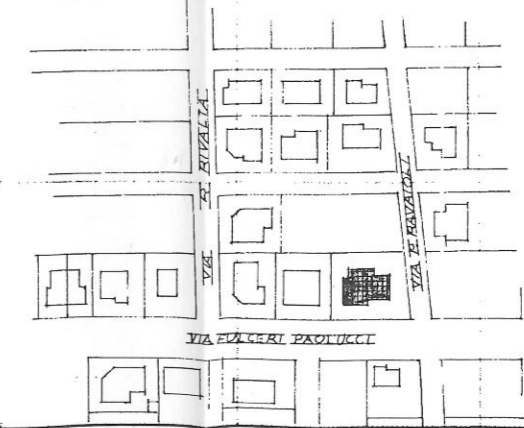

ORIENTAMENTO



SCALA DI 1:200

SPAZIO RISERVATO PER LE ANNOTAZIONI D'UFFICIO

DATA \_\_\_\_\_  
 PROT. N° \_\_\_\_\_

NUOVO CATASTO EDILIZIO URBANO

Compilata dal Geometra  
Ellero Tamburini  
(Tipo, nome e cognome del tecnico)  
 Iscritto all'Albo dei Geometri  
 della Provincia di Forlì  
 DATA 12-1969  
 Firma: Geo. Ellero

MODULARIO  
F. Cat. S. T. - 366




MINISTERO DELLE FINANZE  
DIREZIONE GENERALE DEL CATASTO E DEI SERVIZI TECNICI ERARIALI

Lire 30

# NUOVO CATASTO EDILIZIO URBANO

(R. DECRETO-LEGGE 13 APRILE 1939, N. 627)

Planimetria dell'immobile situato nel Comune di Forlì Via Fulcieri Paolucci  
Ditta Tamburini Ellero, nata a Galeata (FO) il 30.3.1933  
Allegata alla dichiarazione presentata all'Ufficio Tecnico Erariale di Forlì

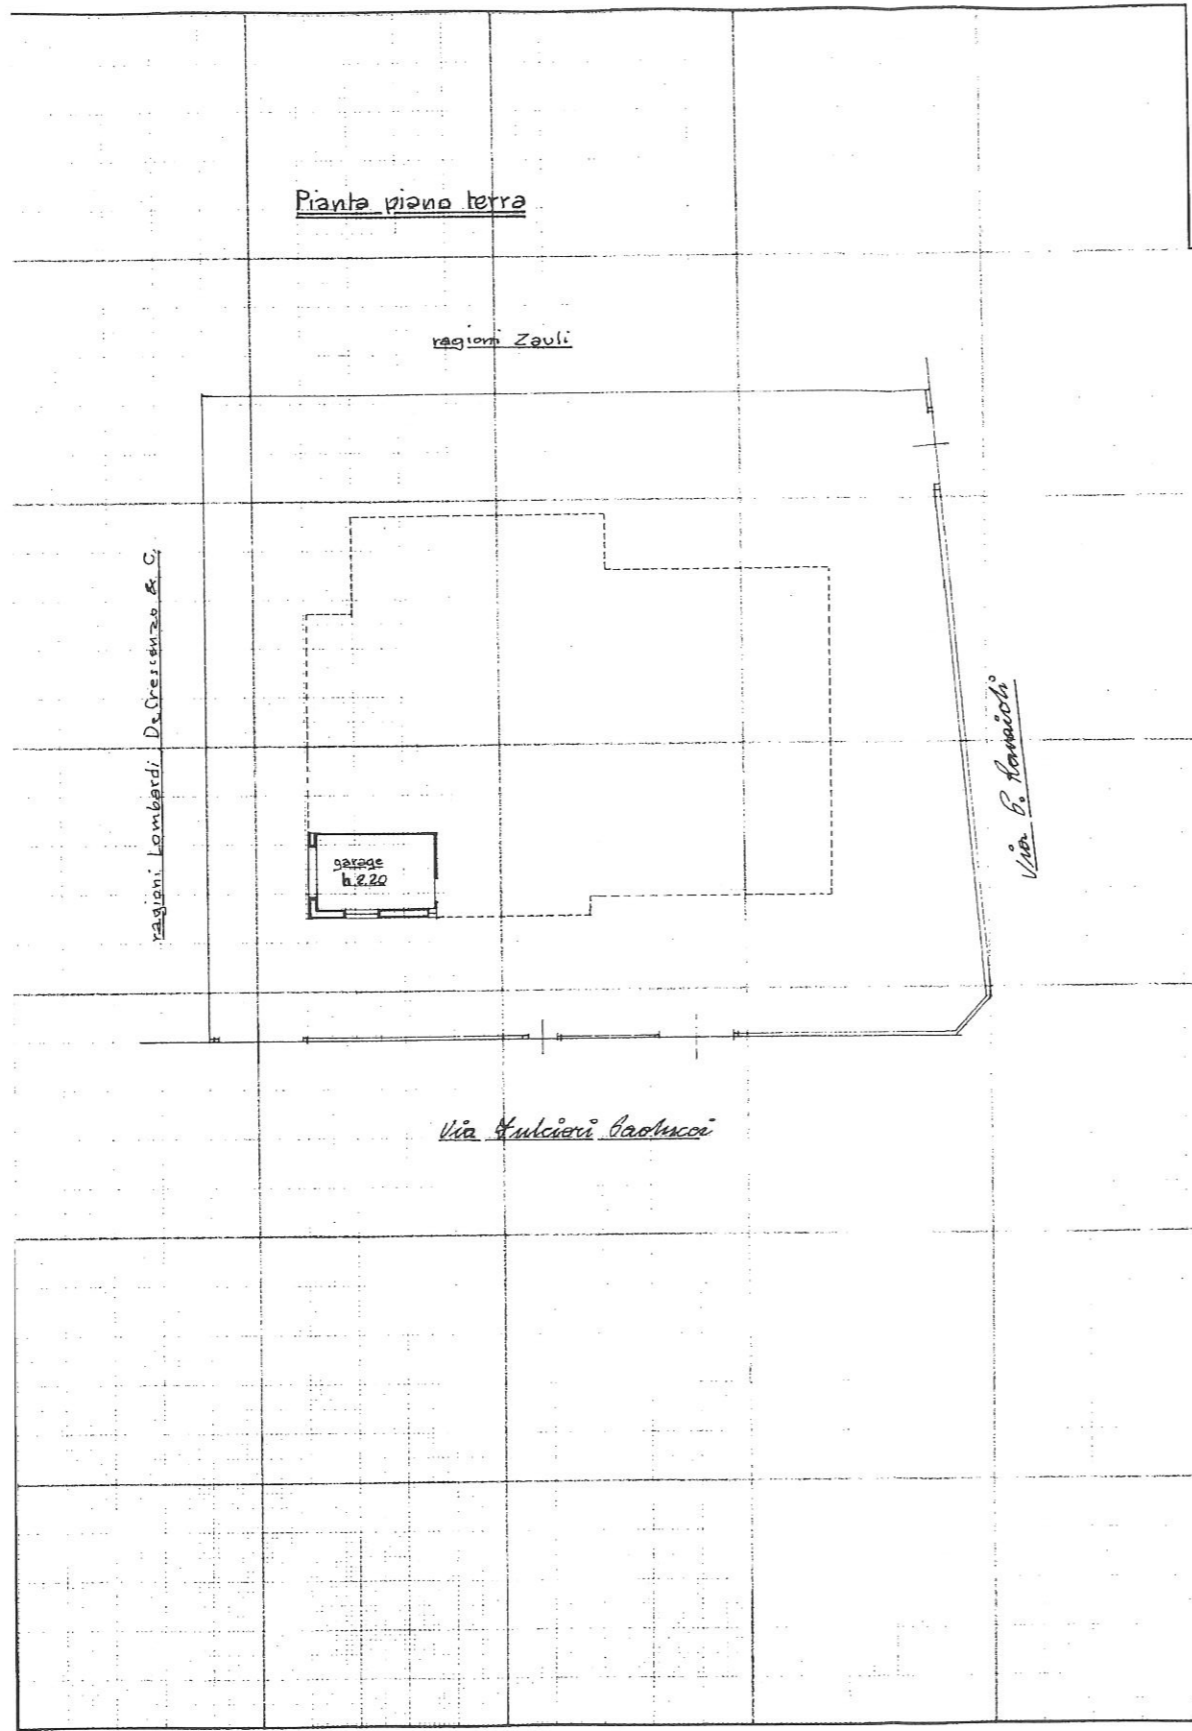

Planimetria - Dis. Scala 1:2000

ORIENTAMENTO



SCALA DI 1:200

SPAZIO RISERVATO PER LE ANNOTAZIONI D'UFFICIO

DATA	
PROT. N°	

Compilata dal Geometra  
Ellero Tamburini  
Iscritto all'Albo de i Geometri  
della Provincia di Forlì  
DATA 4-12-1969  
Firma: Geo. Ellero


ELABORATO PLANIMETRICO	Compilato da: Petrini Giacomo	Iscritto all'albo: Geometri	Prov. Forlì	N. 2323
Comune di Forlì	Sezione: Foglio: 202	Particella: 1342	Prp. n. 26/08/2021	del
Dimostrazione grafica dei subalterni		Tipo Mappale n.	del	Scala 1 : 200

Agenzia delle Entrate  
**CATASTO FABBRICATI**  
 Ufficio provinciale di Forlì

Ultima planimetria in atti

Data: 14/11/2025 - n. T212388 - Richiedente: Telematico

Totale schede: 1 - Formato di acquisizione: A3(297x420) - Formato stampa richiesto: A4(210x297) - Fattore di scala non utilizzabile

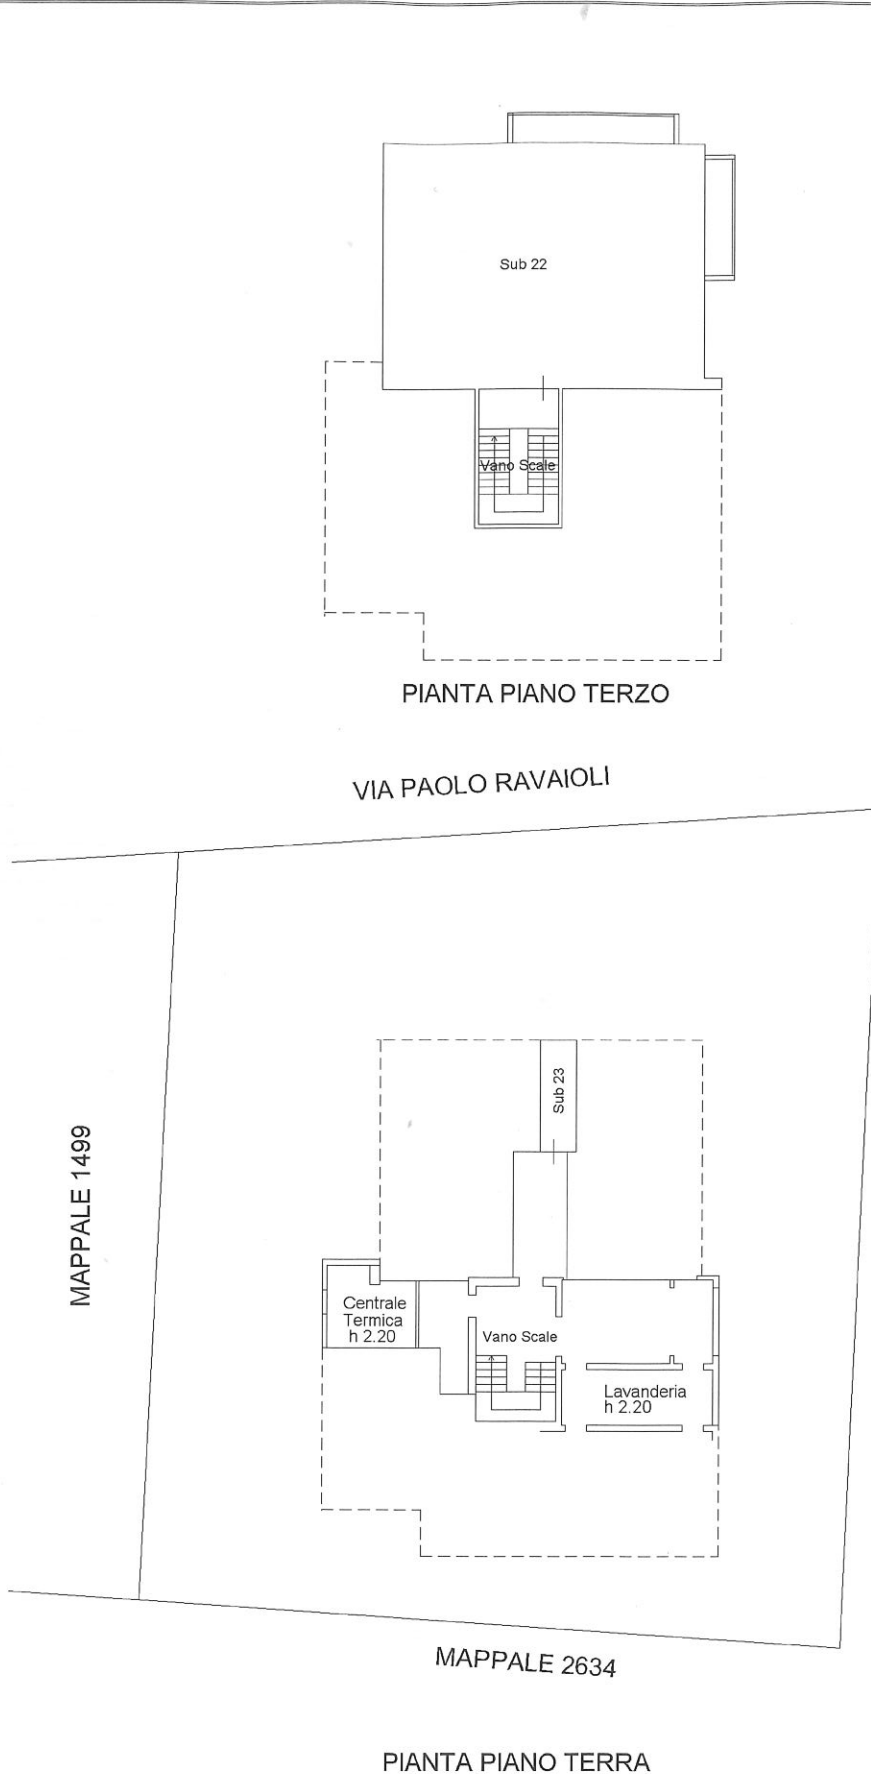

VIALE FULCIERI PAULUCCI DI CALBOLI

VIA PAOLO RAVAIOLI

MAPPALE 1499

MAPPALE 2634

PIANTA PIANO TERRA

PIANTA PIANO TERZO



## ACCERTAMENTO DELLA PROPRIETA' IMMOBILIARE URBANA ELENCO DEI SUBALTERNI ASSEGNATI

Comune FORLÌ	Sezione	Foglio 202	Particella 1342	Tipo mappale	del:
-----------------	---------	---------------	--------------------	--------------	------

Sub	UBICAZIONE via/piazza	n.civ	Piani	Scala	Int	DESCRIZIONE
1	viale fulcieri paulucci di calboli	127	T			GARAGE
2	viale fulcieri paulucci di calboli	127	T			GARAGE
3	viale fulcieri paulucci di calboli	127	T			GARAGE
4	viale fulcieri paulucci di calboli	127	1			ABITAZIONE
5	viale fulcieri paulucci di calboli	127	1			ABITAZIONE
6	viale fulcieri paulucci di calboli	127	1			ABITAZIONE
7	viale fulcieri paulucci di calboli	127	2			ABITAZIONE
8	viale fulcieri paulucci di calboli	127	2			ABITAZIONE
9	viale fulcieri paulucci di calboli	127	2			ABITAZIONE
10	viale fulcieri paulucci di calboli	127	3			ABITAZIONE
11						SOPPRESSO
12	viale fulcieri paulucci di calboli	127	3			ABITAZIONE
13	viale fulcieri paulucci di calboli	127	T			GARAGE
14	viale fulcieri paulucci di calboli	127	T			GARAGE
15	viale fulcieri paulucci di calboli	127	T			GARAGE
16	viale fulcieri paulucci di calboli	127	T			GARAGE
17	viale fulcieri paulucci di calboli	127	T			GARAGE
18	viale fulcieri paulucci di calboli	127	T			GARAGE
19	viale fulcieri paulucci di calboli	127	T			GARAGE
20	viale fulcieri paulucci di calboli	127	T			GARAGE
21	viale fulcieri paulucci di calboli	127	T-1 - 2-3			BCNC CORTE, VANO SCALE A CENTRALE TERMICA COMUNE A TUTTI I SUB
22	viale fulcieri paulucci di calboli	127	3			ABITAZIONE
23	viale fulcieri paulucci di calboli	127	T			CANTINA