

**Agenzia del Territorio
CATASTO FABBRICATI
Ufficio Provinciale di
Latina**

Dichiarazione protocollo n. LT0144989 del 10/08/2005

Planimetria di u.i.u. in Comune di Sermoneta

Via Fontana Murata

civ. SNC

Identificativi Catastali:

Sezione:

Foglio: 51

Particella: 200

Subalterno: 5

Compilata da:
Vetica Mirella

Iscritto all'albo:
Architetti


Prov. Latina

N. 456

Scheda n. 1

Scala 1:100

PIANTA PIANO TERRA

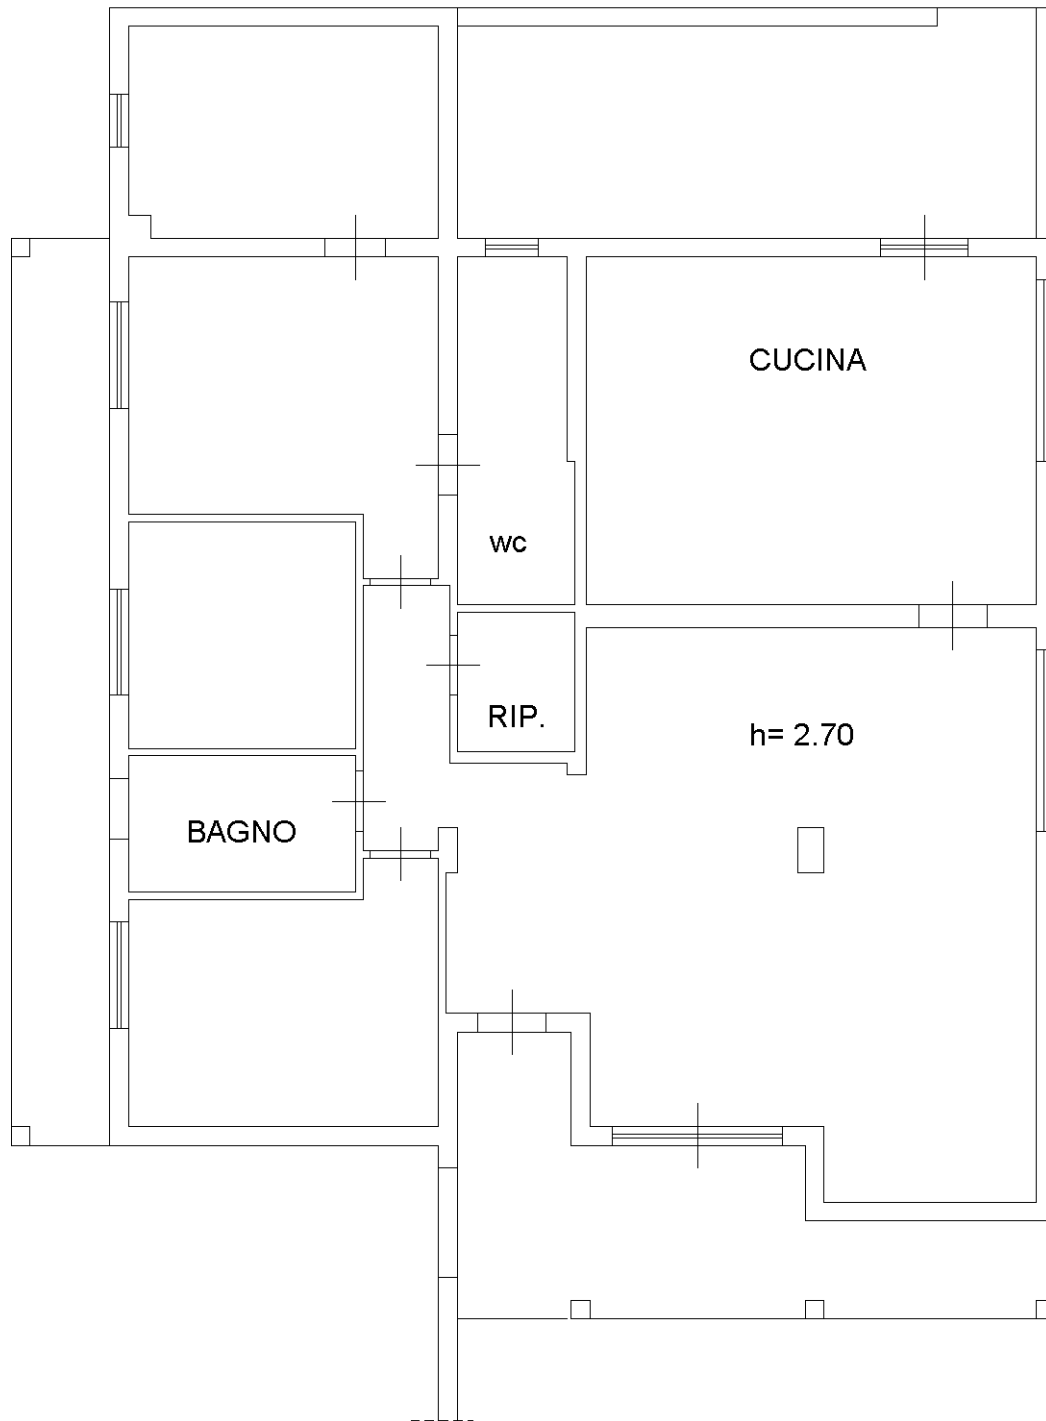

N



Ultima planimetria in atti