

ELABORATO PLANIMETRICO | Compilato da: Conti Angela
FIORENTINO (C101) | Foglio: 32 | Particella: 219 | Elaborato planimetrico
 Comune di Castelfiorentino | Sezione:
 Dimostrazione grafica dei subalterni

Protocollo n. 000208010 del 13/06/2003
 Tipo Mappale n. 167075 del 09/05/2003 Scala 1 : 500

Fogli : 32

Sezione:


Dimostrazione grafica dei subalterni

PIANO TERRENO

PIANO INTERRATO

PIANO PRIMO

PIANO SECONDO

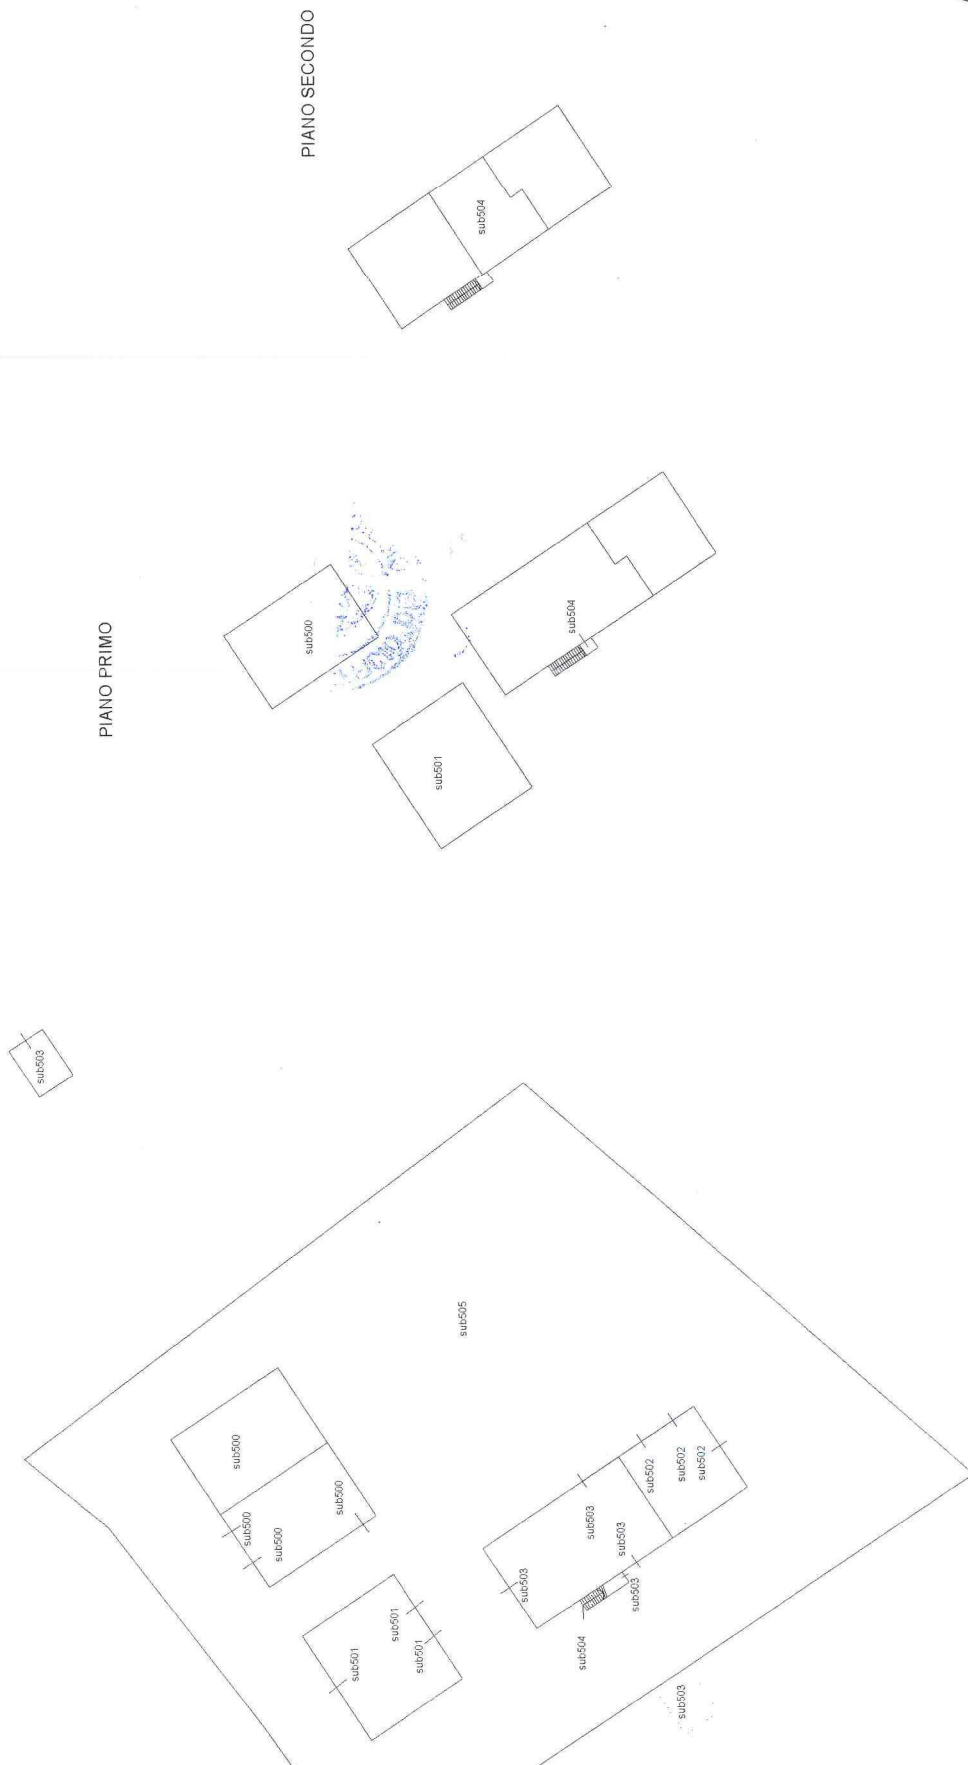

Ufficio Provinciale di Firenze - Territorio

Servizi Catastali

Comune di: CASTELFIORENTINO

Indirizzo: Subalterni

ACCERTAMENTO DELLA PROPRIETA IMMOBILIARE URBANA

ELENCO DEI SUBALTERNI ASSEGNATI

Comune	Sezione		Foglio	Particella		Tipo mappale	del:
CASTELFIORENTINO			32	219		167075	
	UBICAZIONE via/piazza	n° civ	Piani	Scala	Int.	DESCRIZIONE	
00	via val d'orlo		T-1			UNITA' COLLABENTI	
01	via val d'orlo		T-1			ABITAZIONE DI TIPO POPOLARE	
02	via val d'orlo		T			LOCALE DI DEPOSITO	
03	via val d'orlo		T			LOCALE DI DEPOSITO	
04	via val d'orlo		1-2			UNITA' COLLABENTI	
05						B.C.N.C. AI SUB. 500, 501, 502,503,504	


Unità immobiliari n. 6

Tributi erariali: 0,00

Visura telematica




Alegato

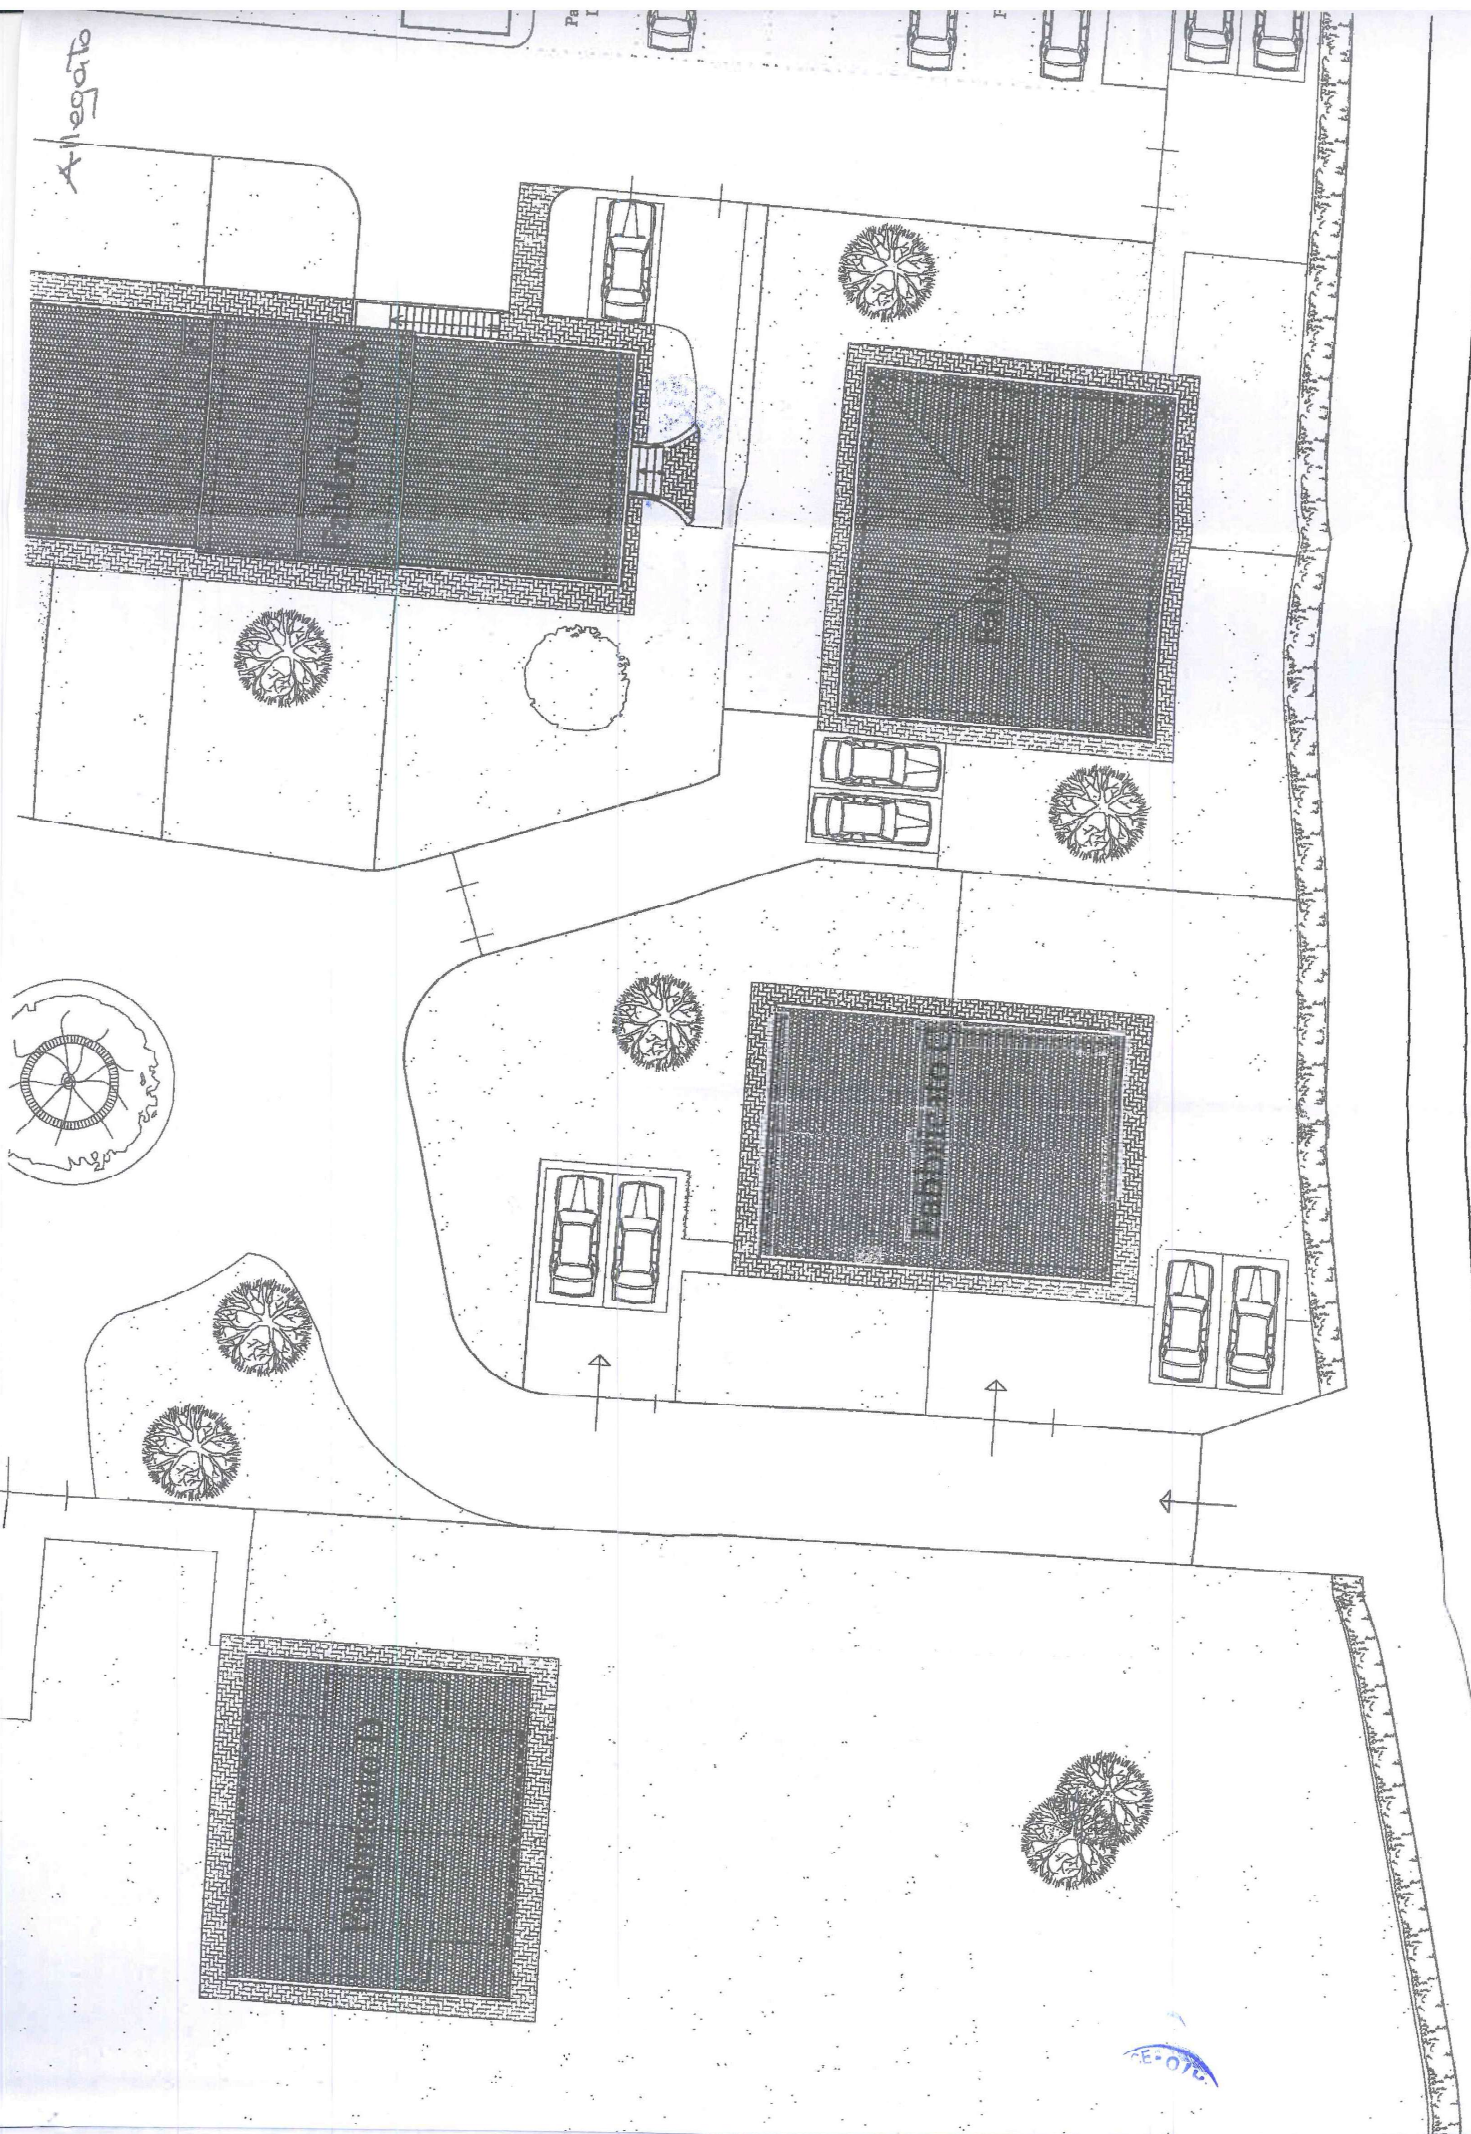

Strada Provinciale 46 di Val d'Orlo




Allegato F
fabbricato A

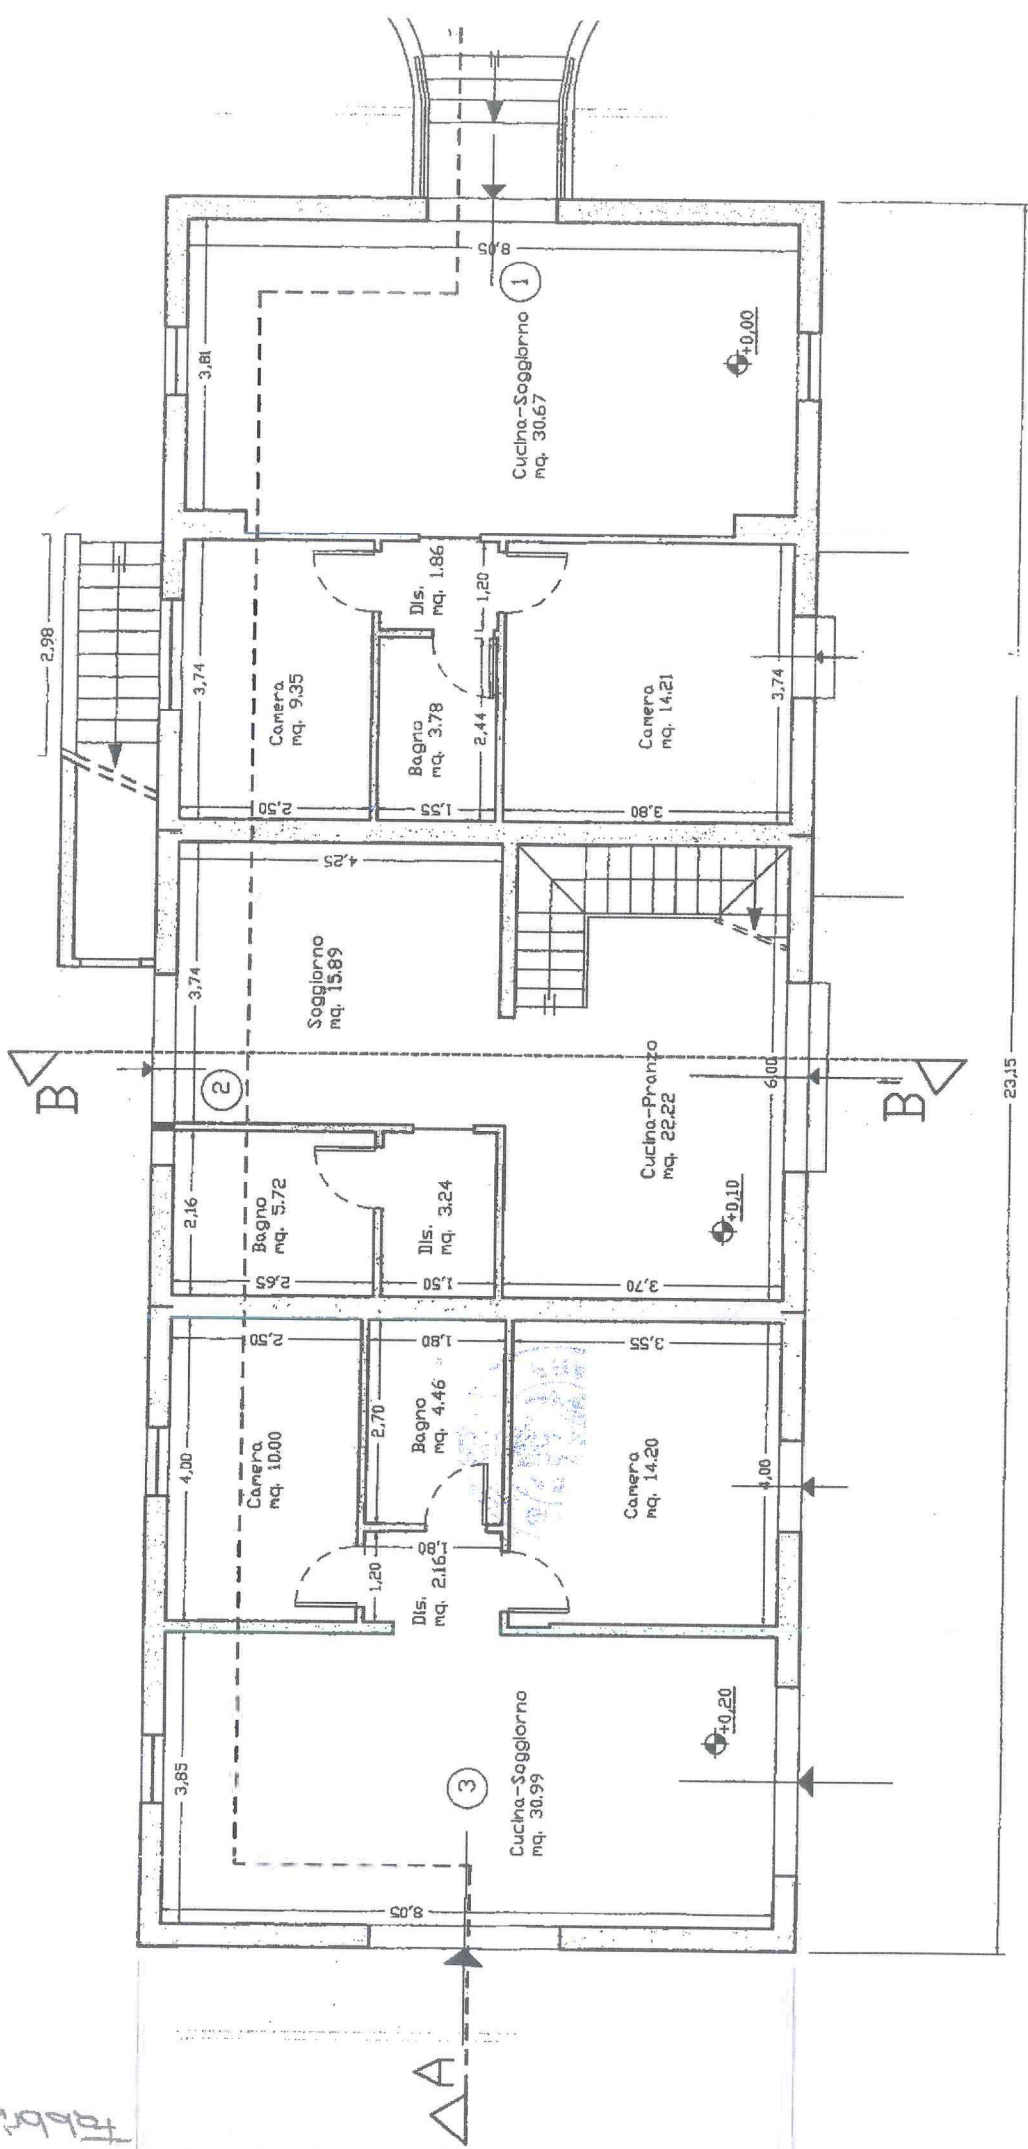


Pianta Piano Terreno




23.15

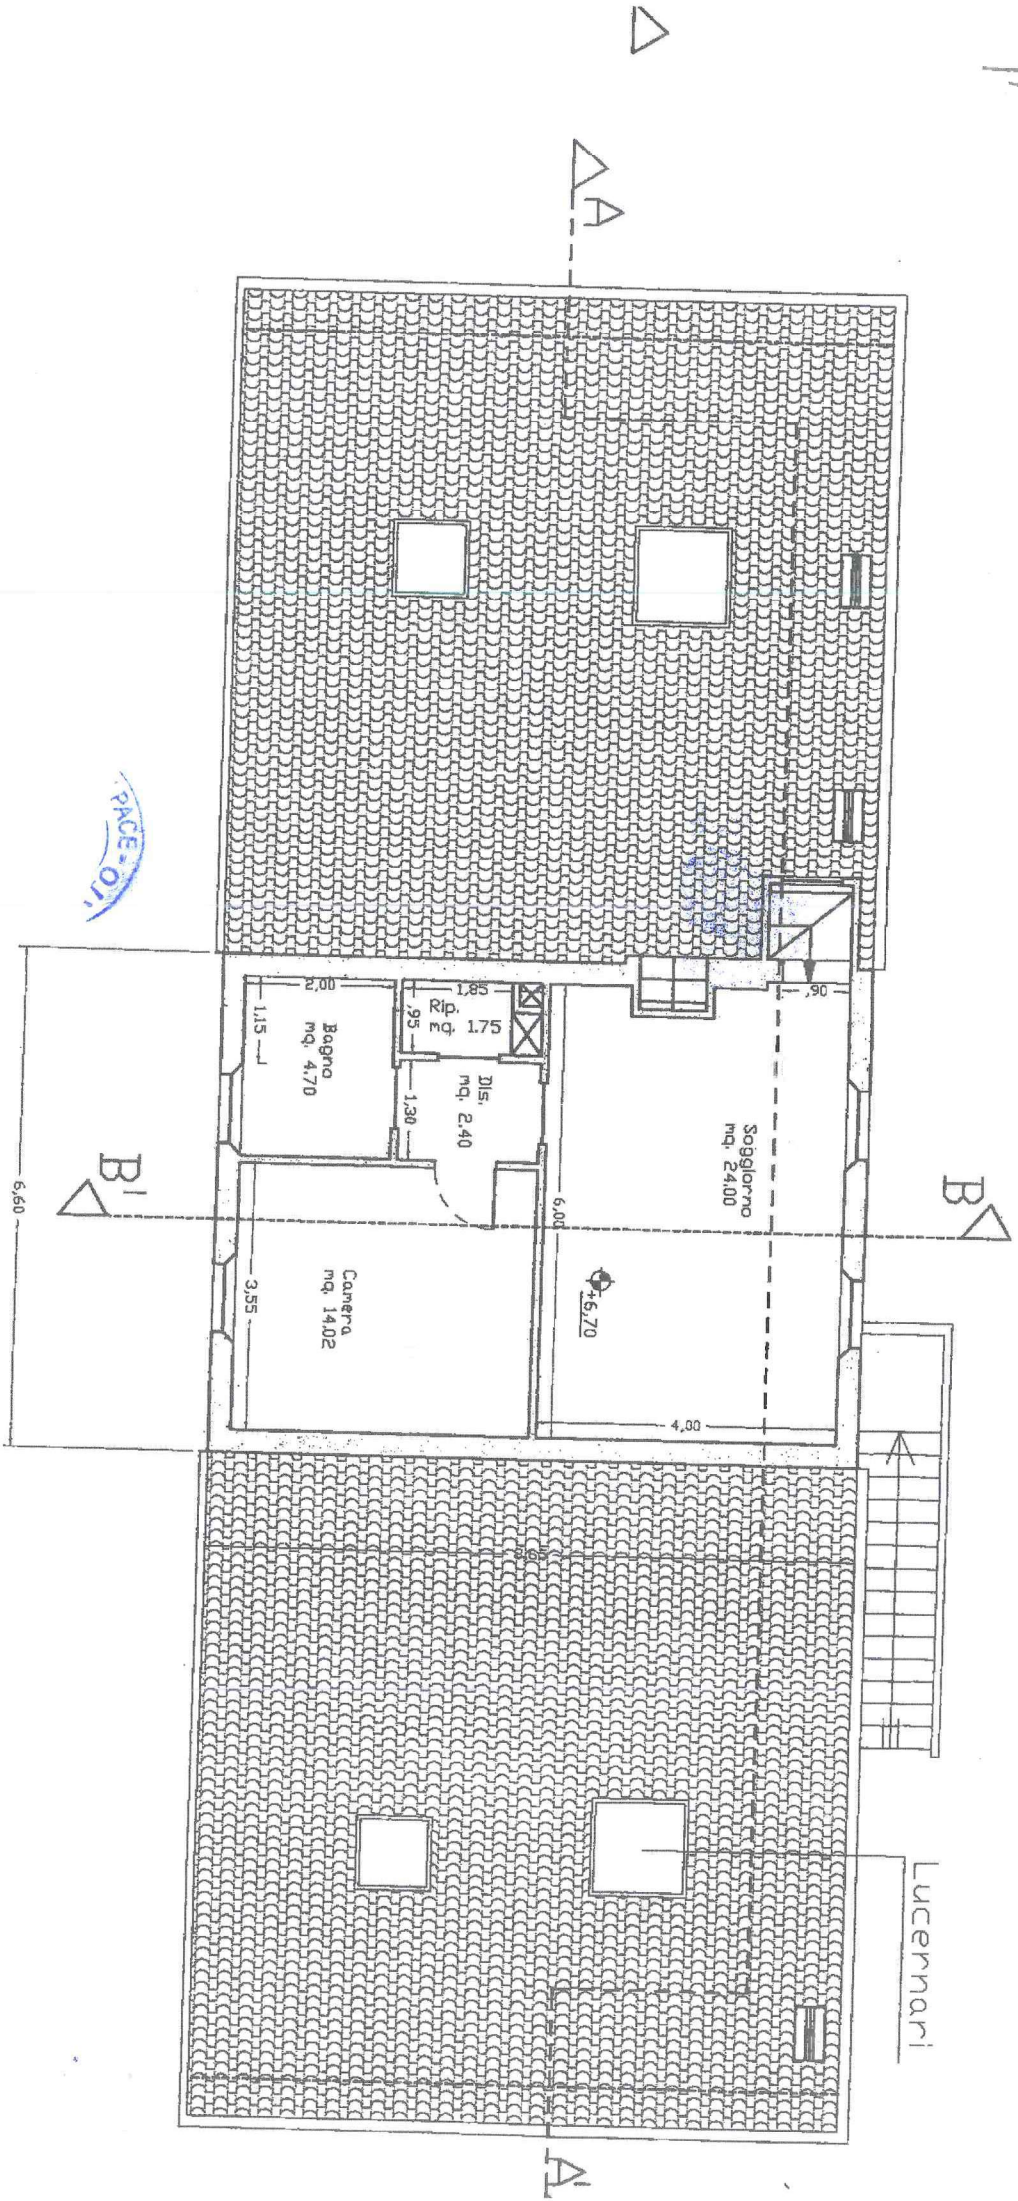

Allegato E
 Fabbricato B

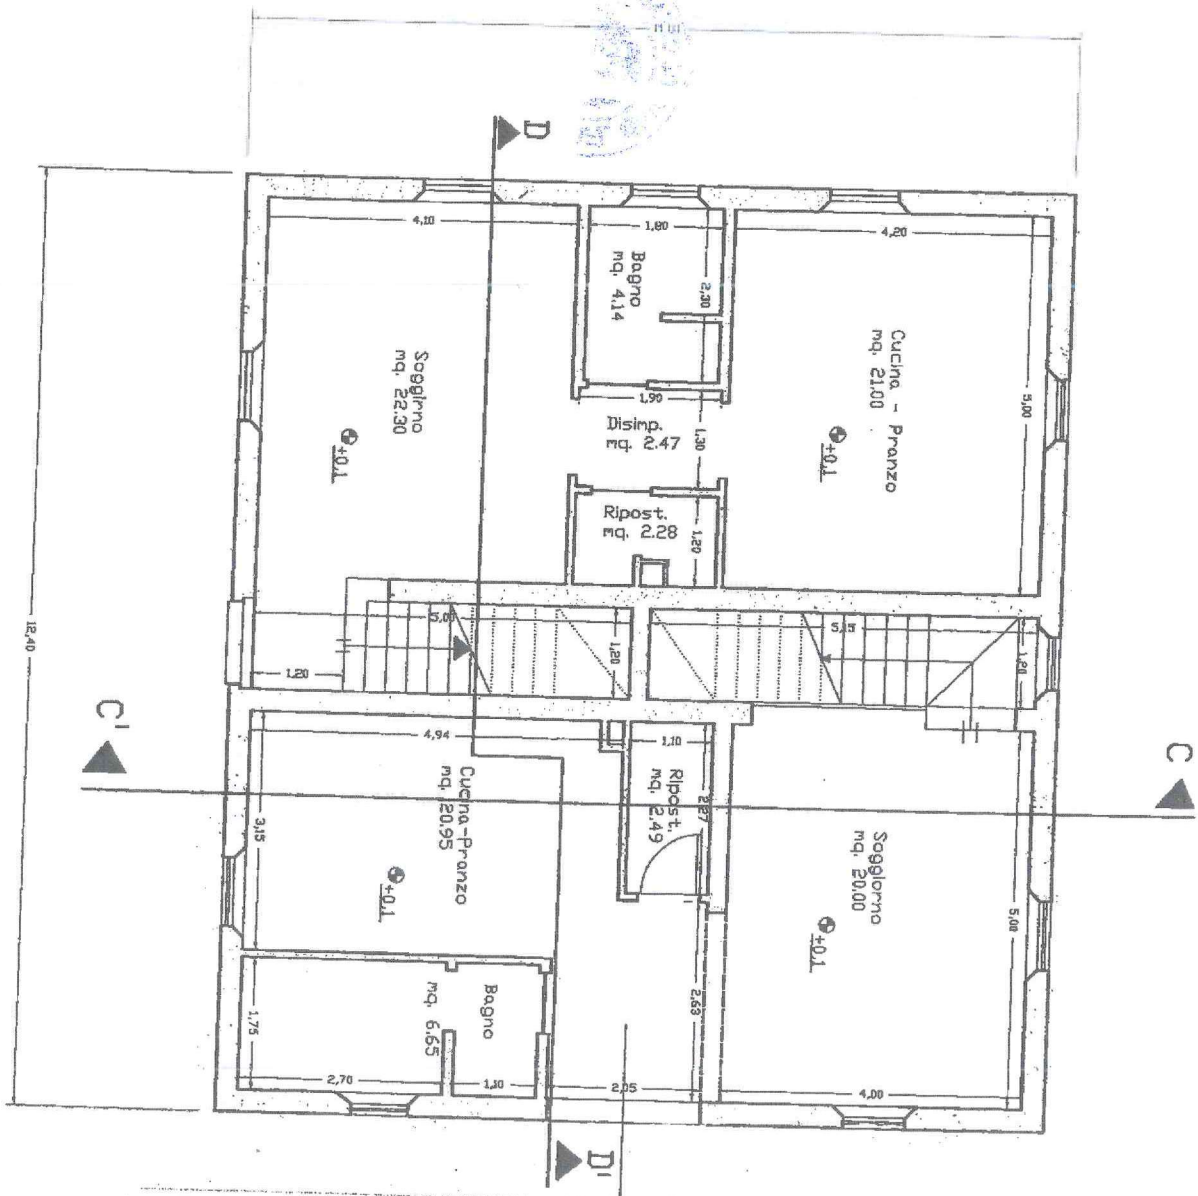


Pianta Piano Terra

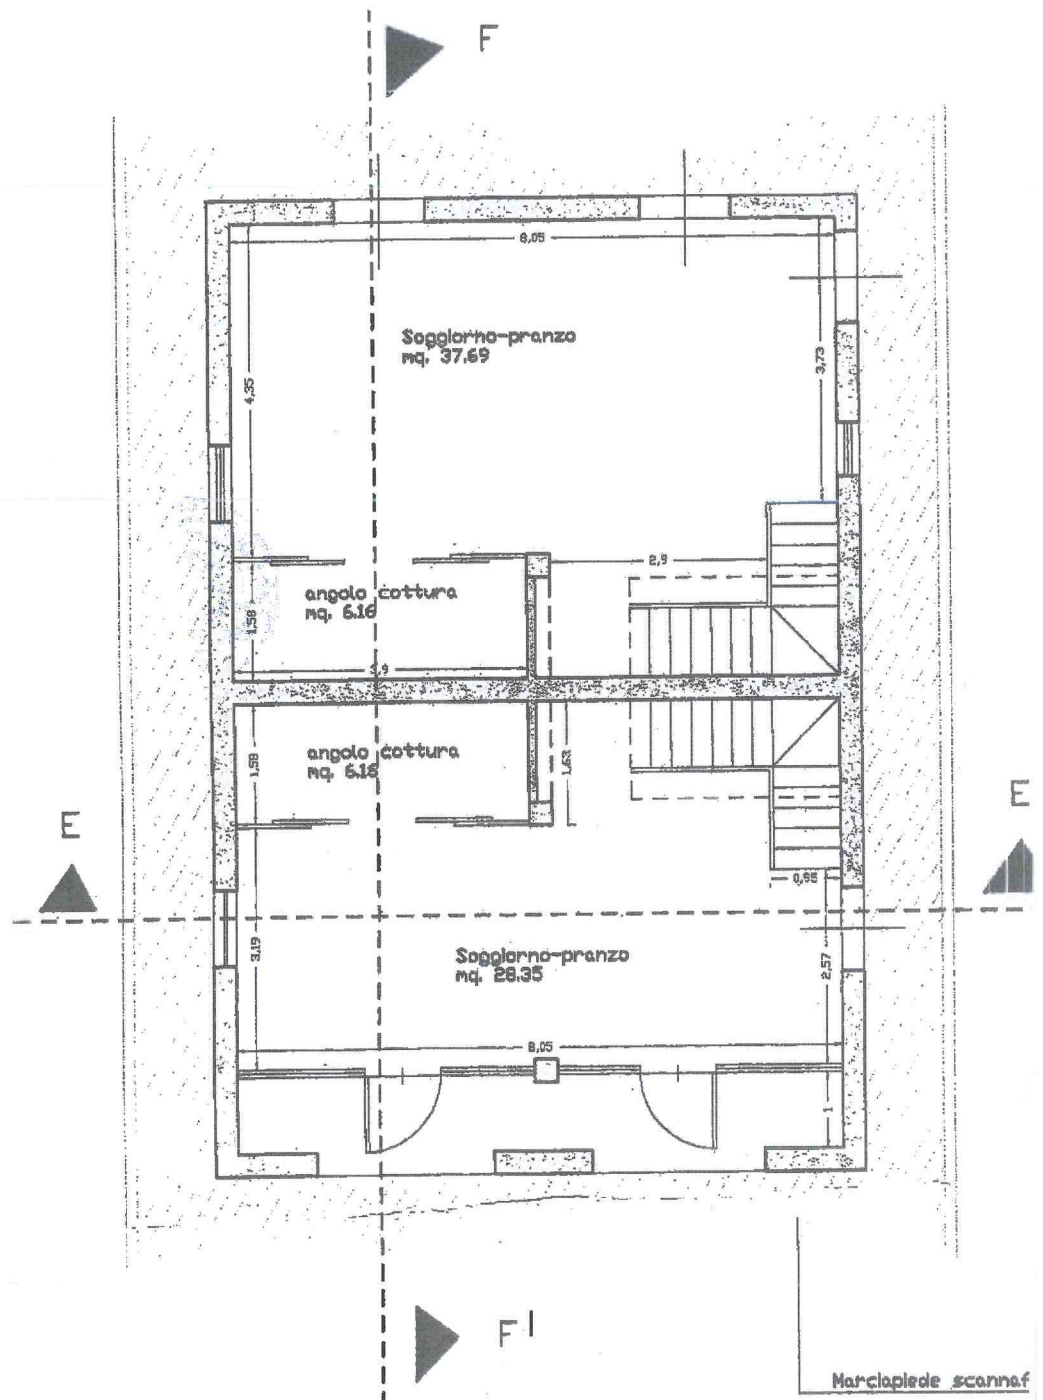


Fabbricato C

Pianta Piano Primo

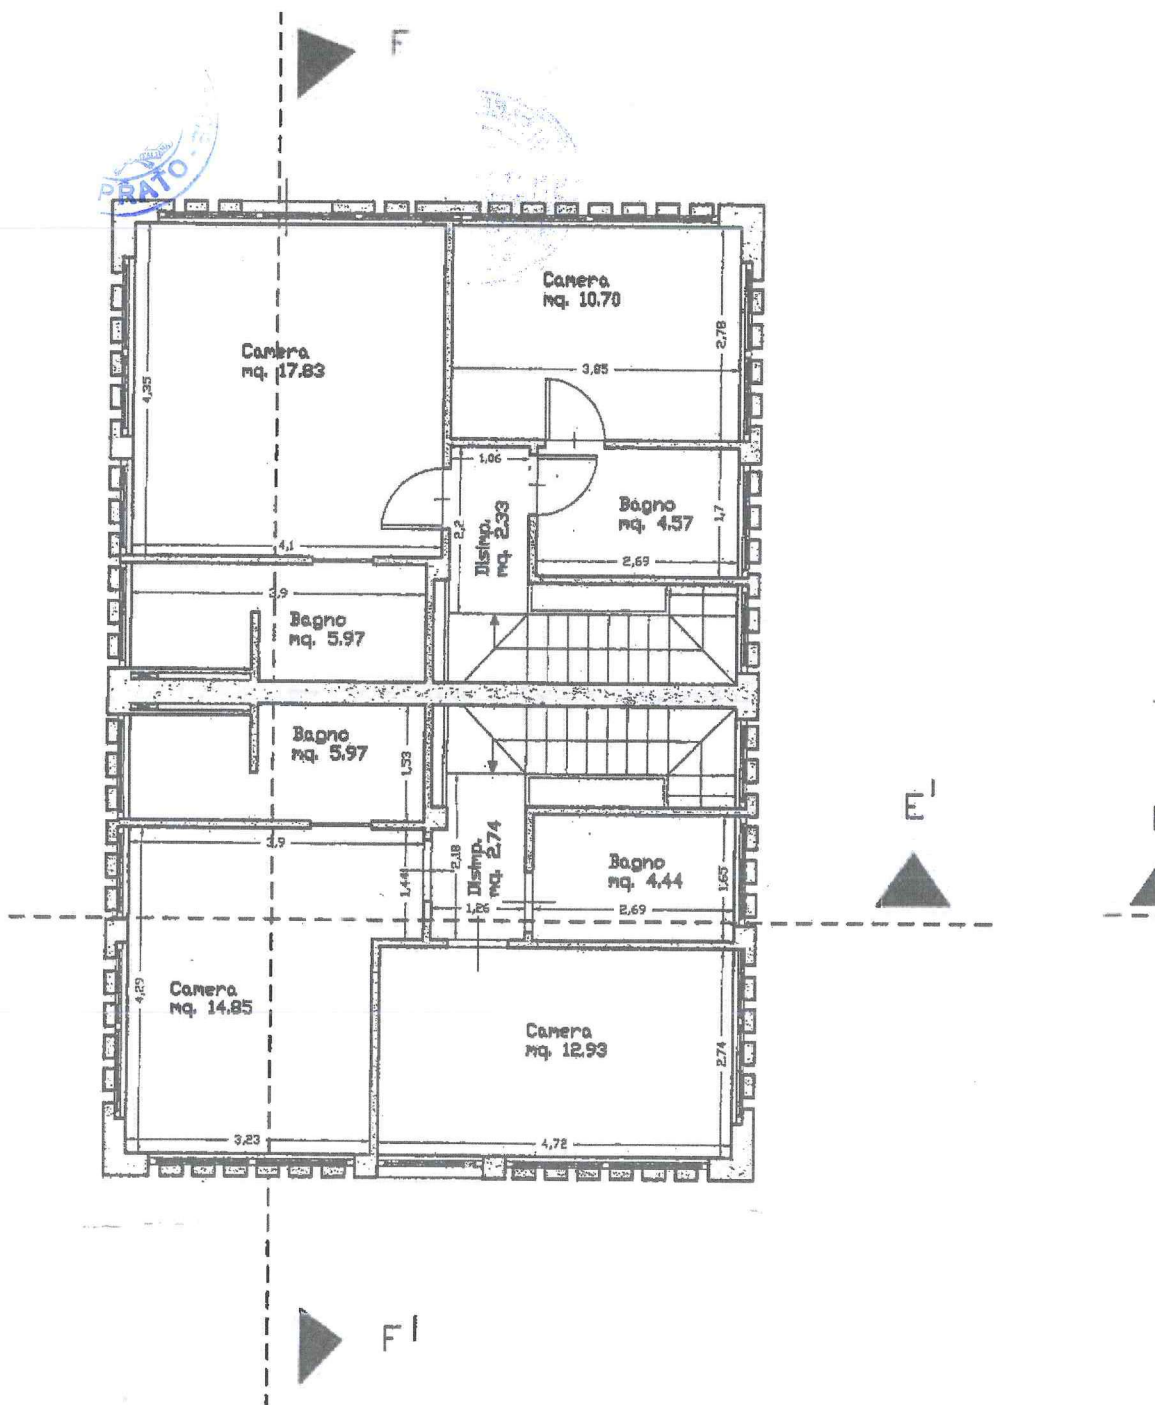

Allegato E
Fabbricato D

PIPAGE

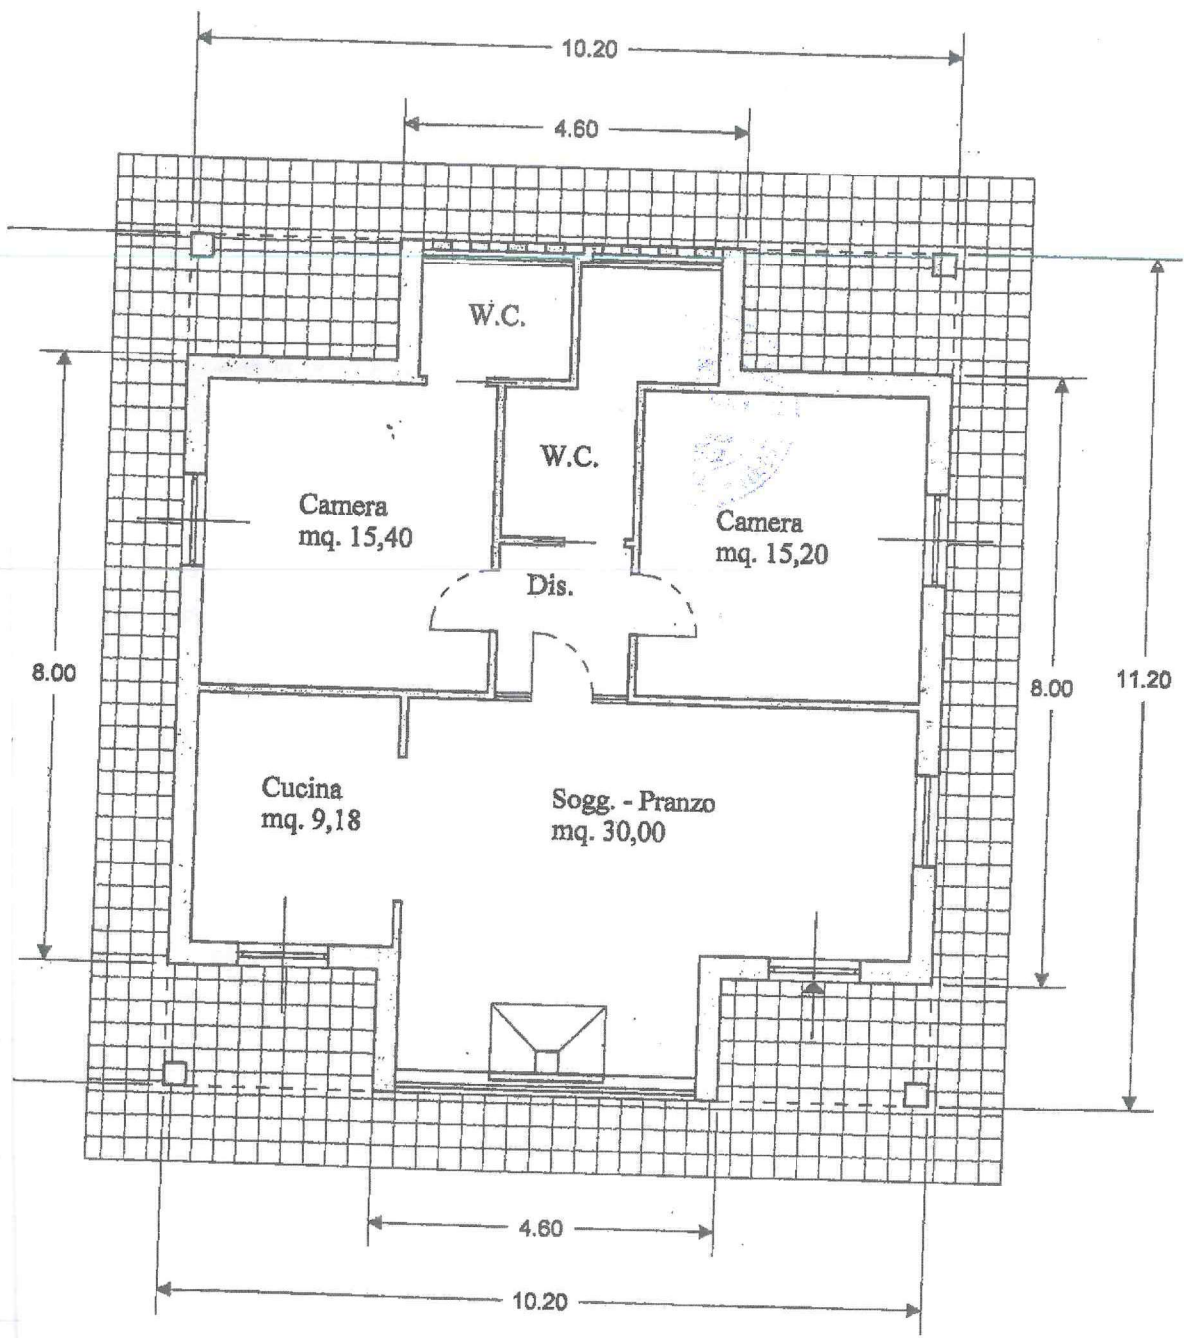

PIANTA PIANO TERRA scala 1:100