


PIANTA PIANO TERRA
stato rilevato
scala 1:100

TRIBUNALE DI CREMONA

Comune di Pizzighettone

Esecuzione immobiliare 21/2024
Elaborato rappresentativo dello stato rilevato
LOTTO 3

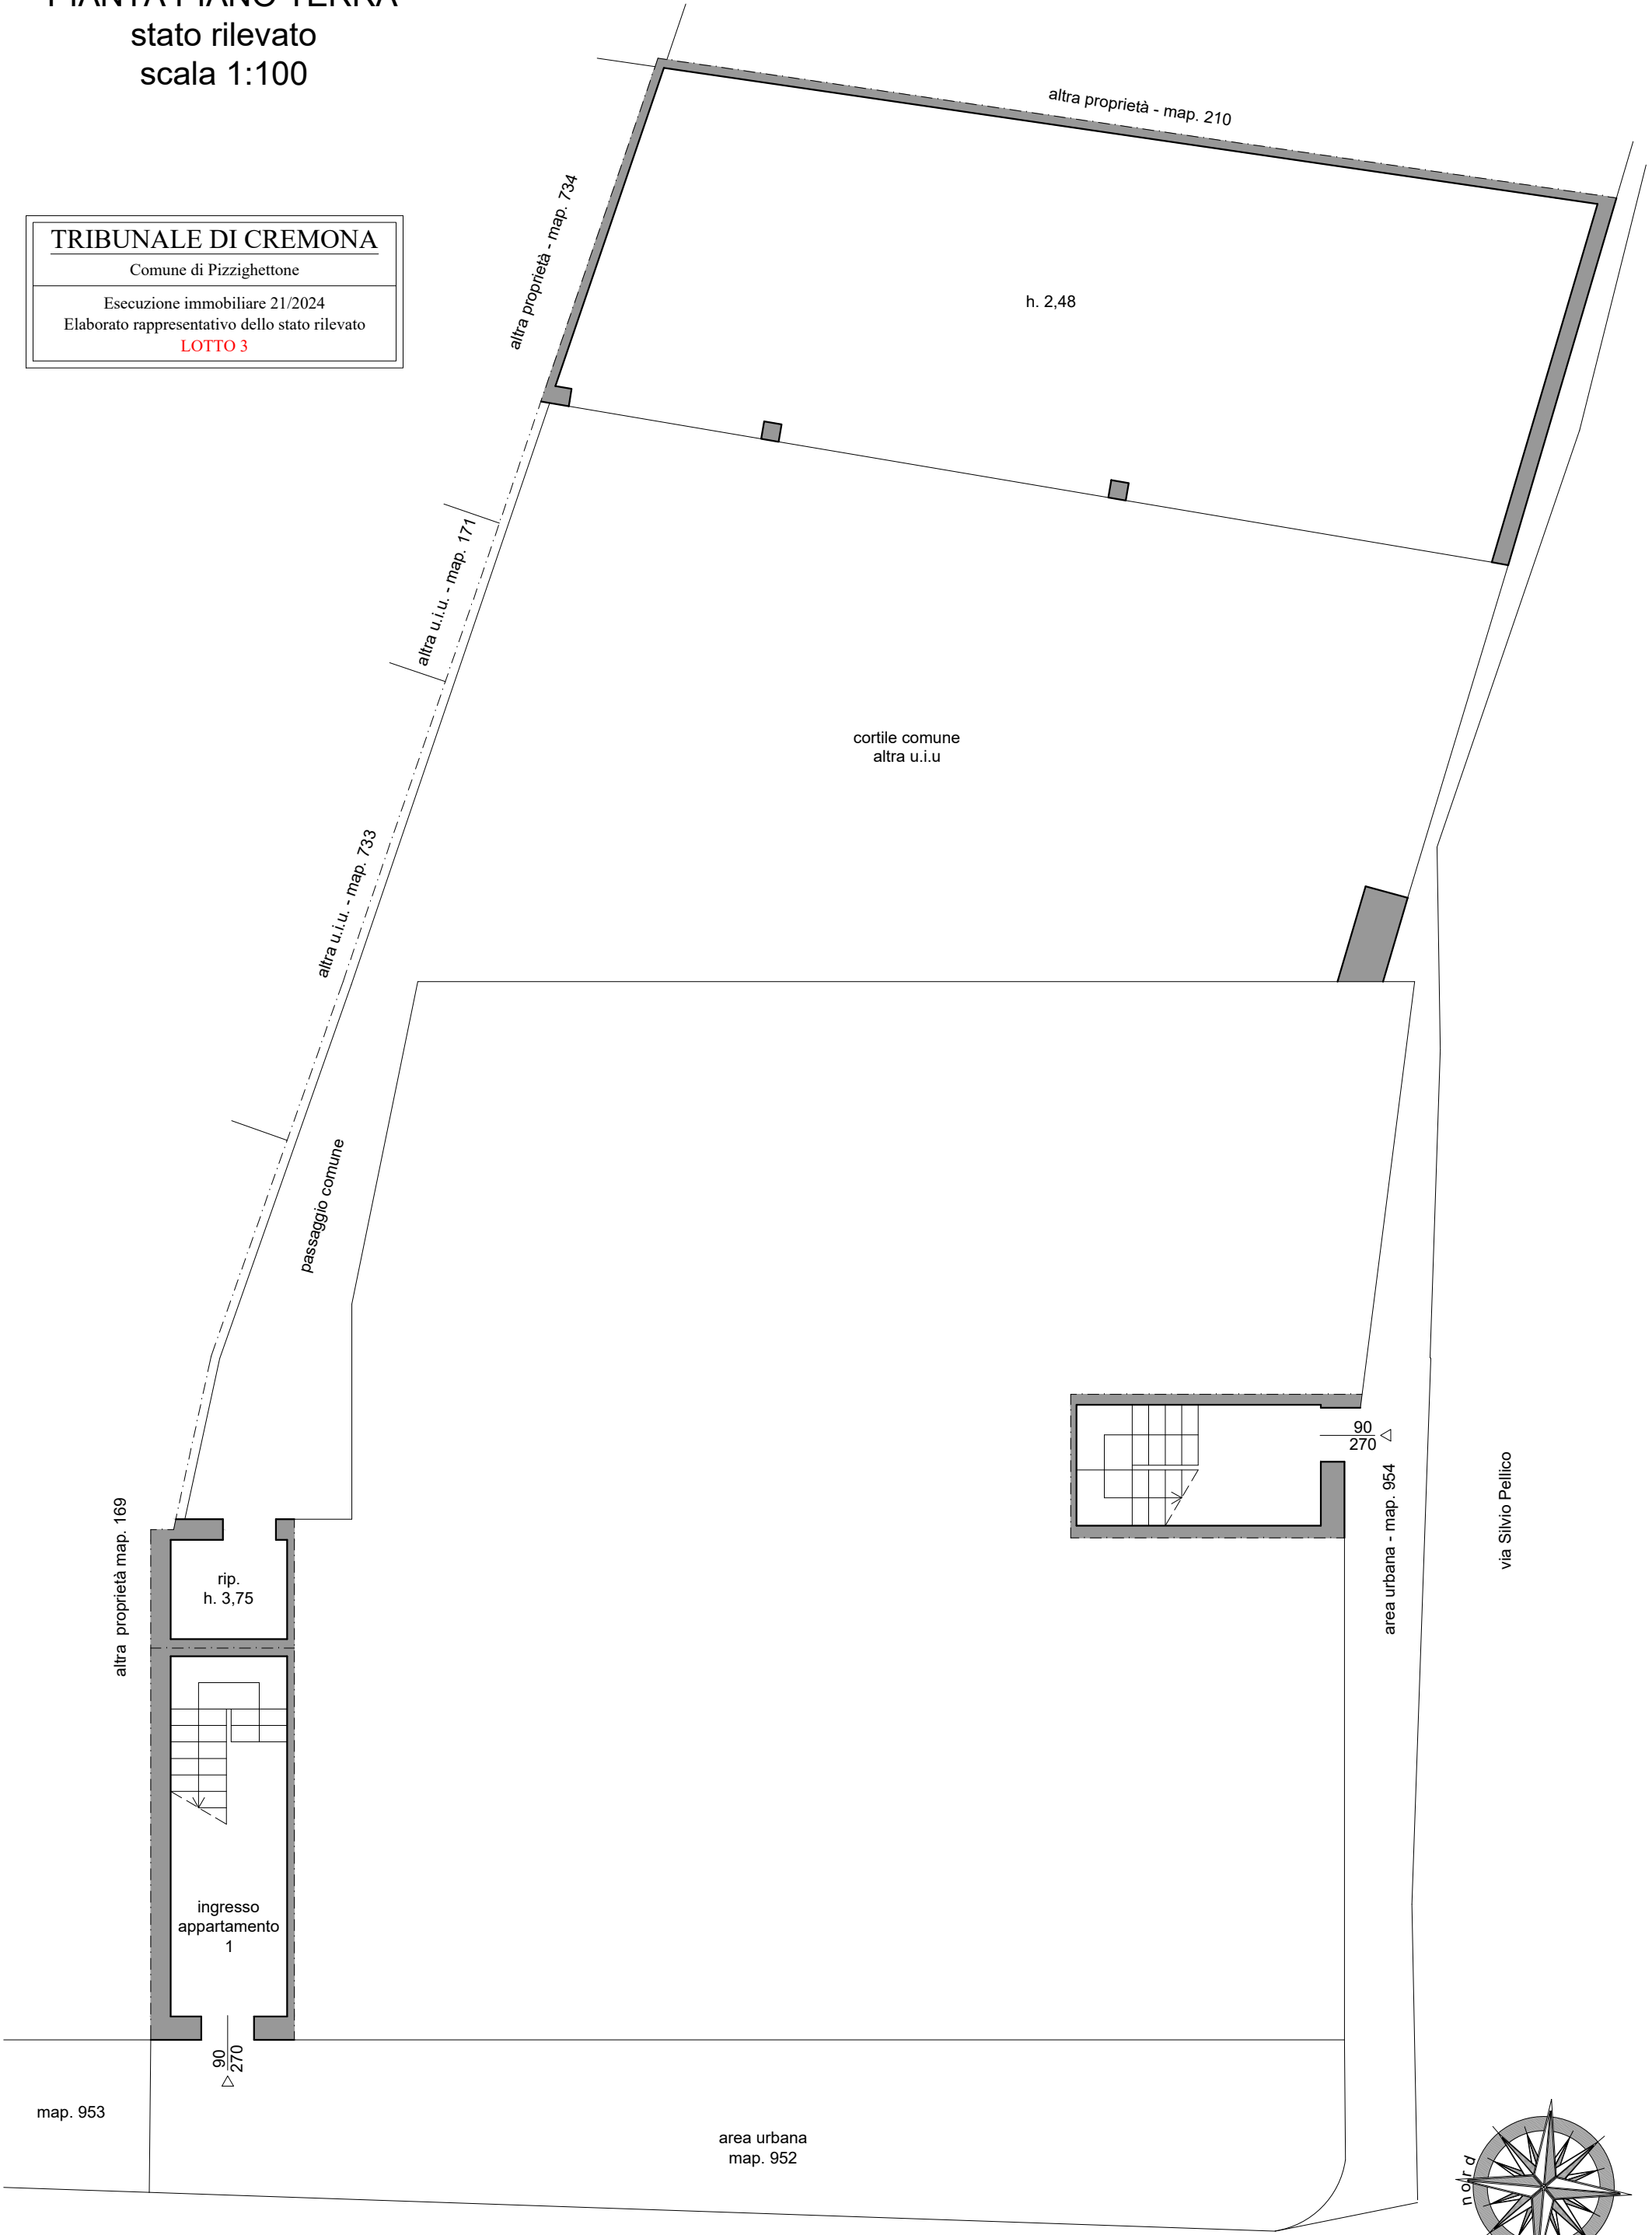

PIANTA PIANO PRIMO
stato rilevato
scala 1:100


TRIBUNALE DI CREMONA

Comune di Pizzighettone

Esecuzione immobiliare 21/2024

Elaborato rappresentativo dello stato rilevato

LOTTO 3

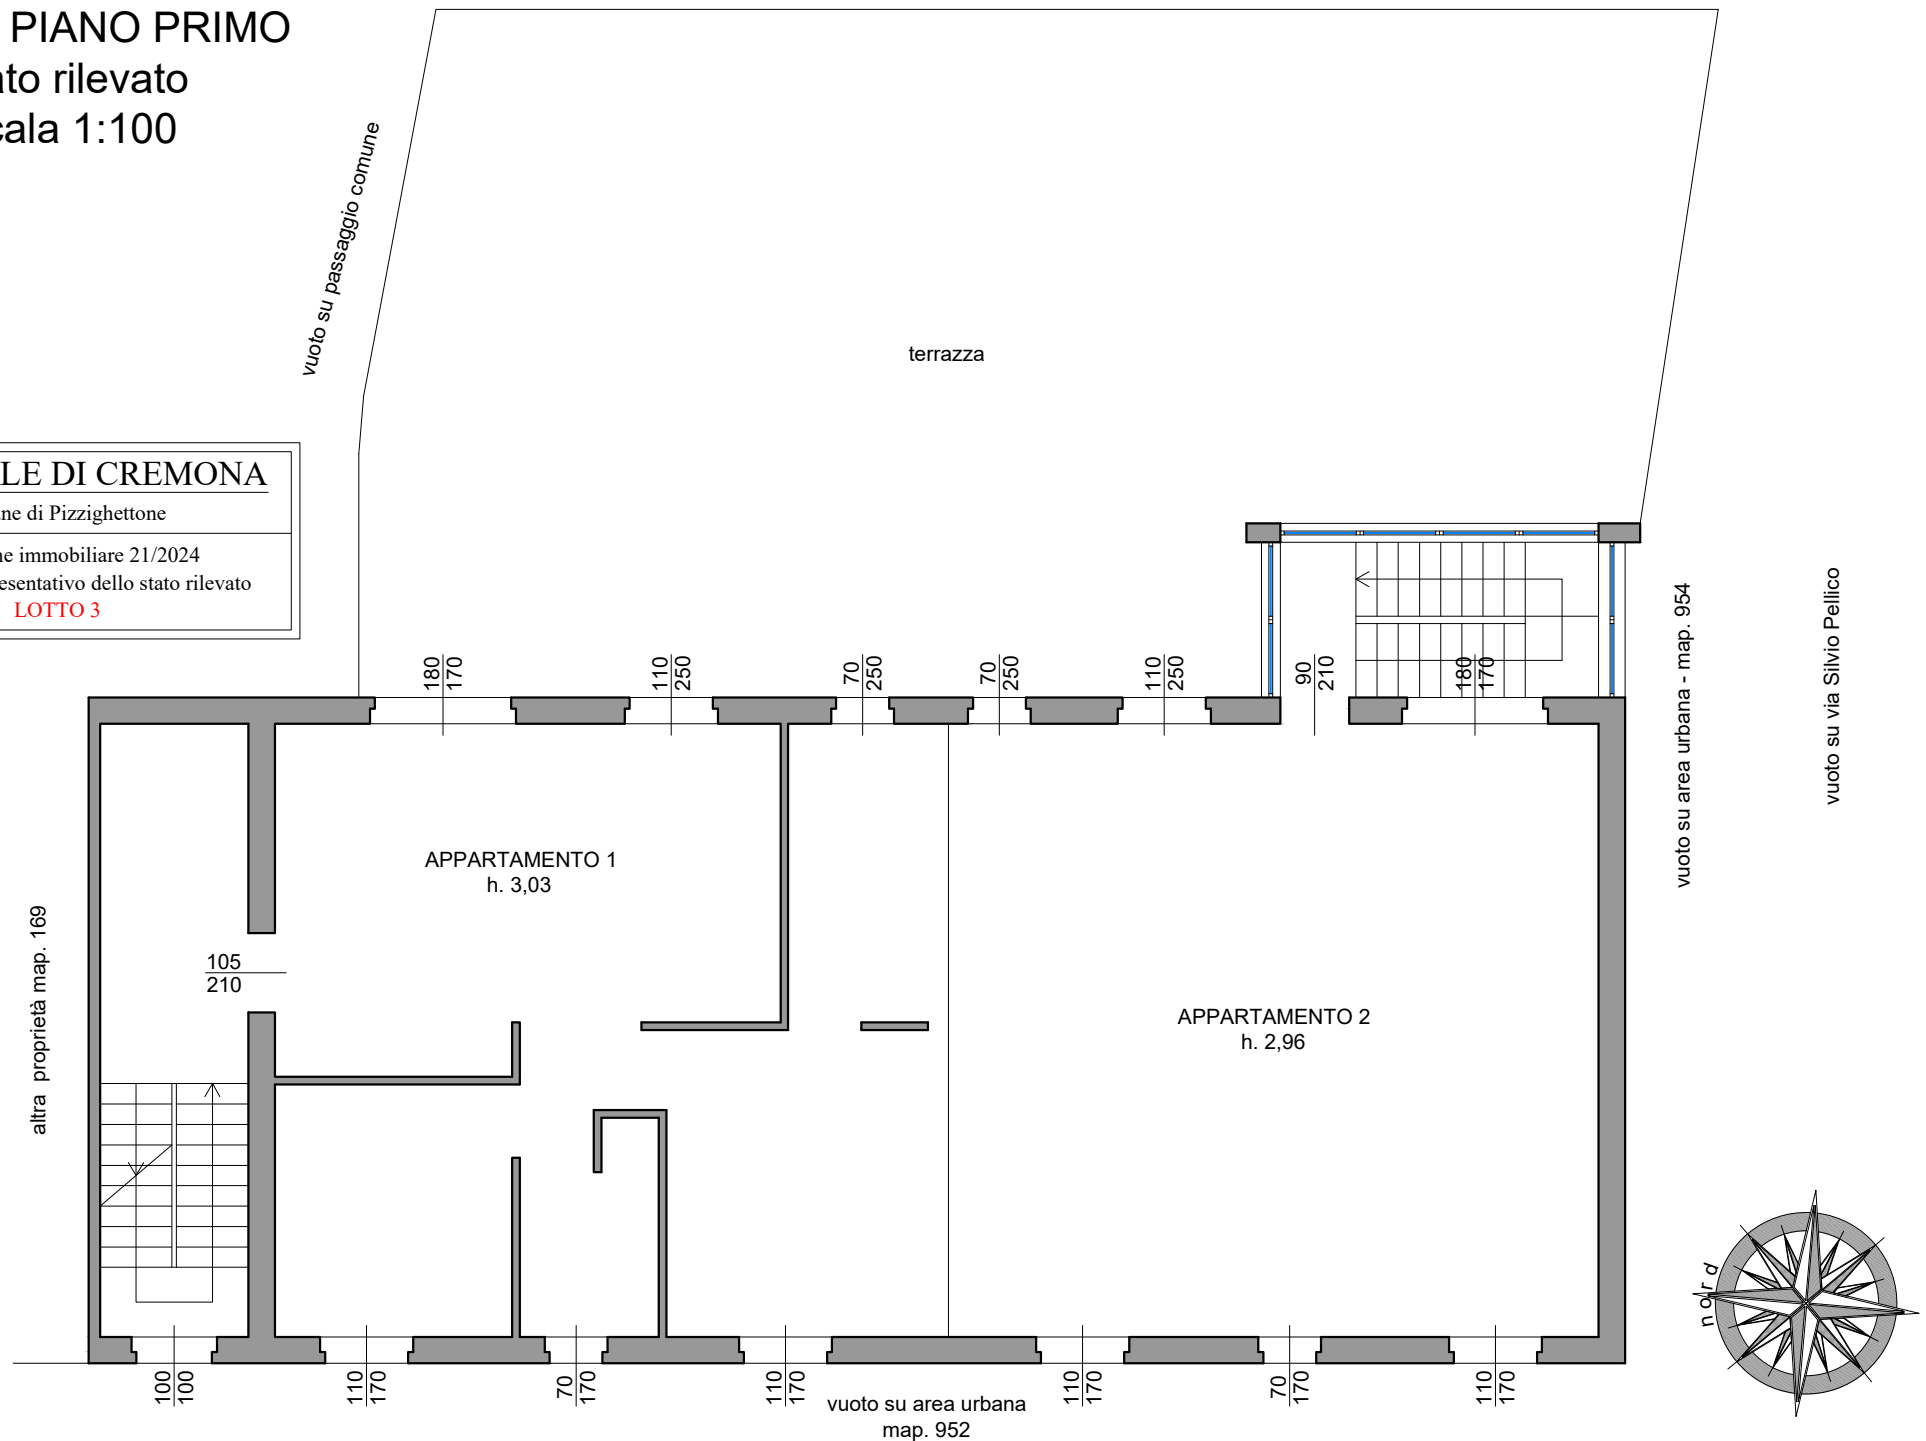


PIANTA PIANO SECONDO
stato rilevato
scala 1:100

TRIBUNALE DI CREMONA


Comune di Pizzighettone

Esecuzione immobiliare 21/2024
Elaborato rappresentativo dello stato rilevato
LOTTO 3

vuoto su map. 169

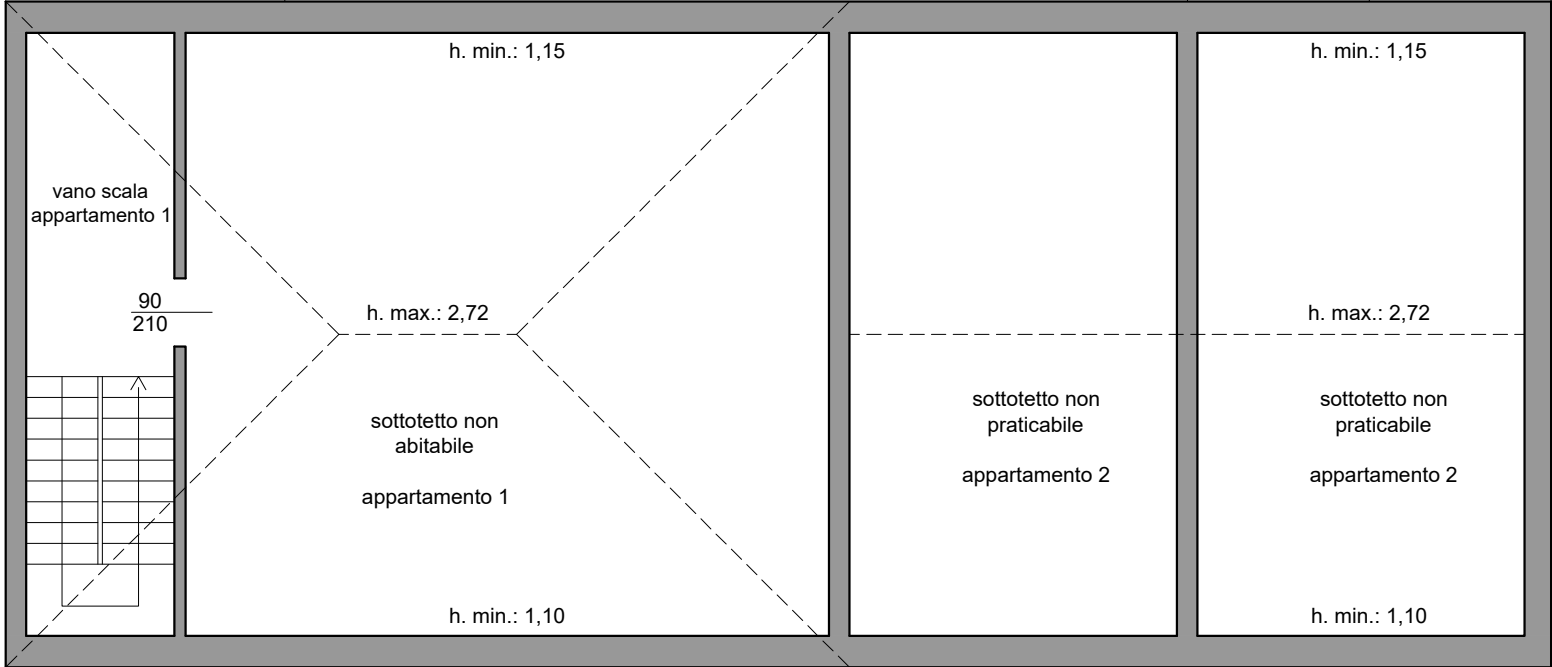

vuoto su area urbana map. 952

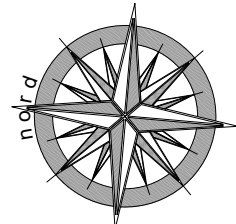

vuoto su area urbana - map. 954


vuoto su via Silvio Pellico

PIANTA PIANO TERRA
 stato di raffronto
 scala 1:100

TRIBUNALE DI CREMONA

Comune di Pizzighettone

Esecuzione immobiliare 21/2024
 Elaborato rappresentativo dello stato di raffronto
 LOTTO 3

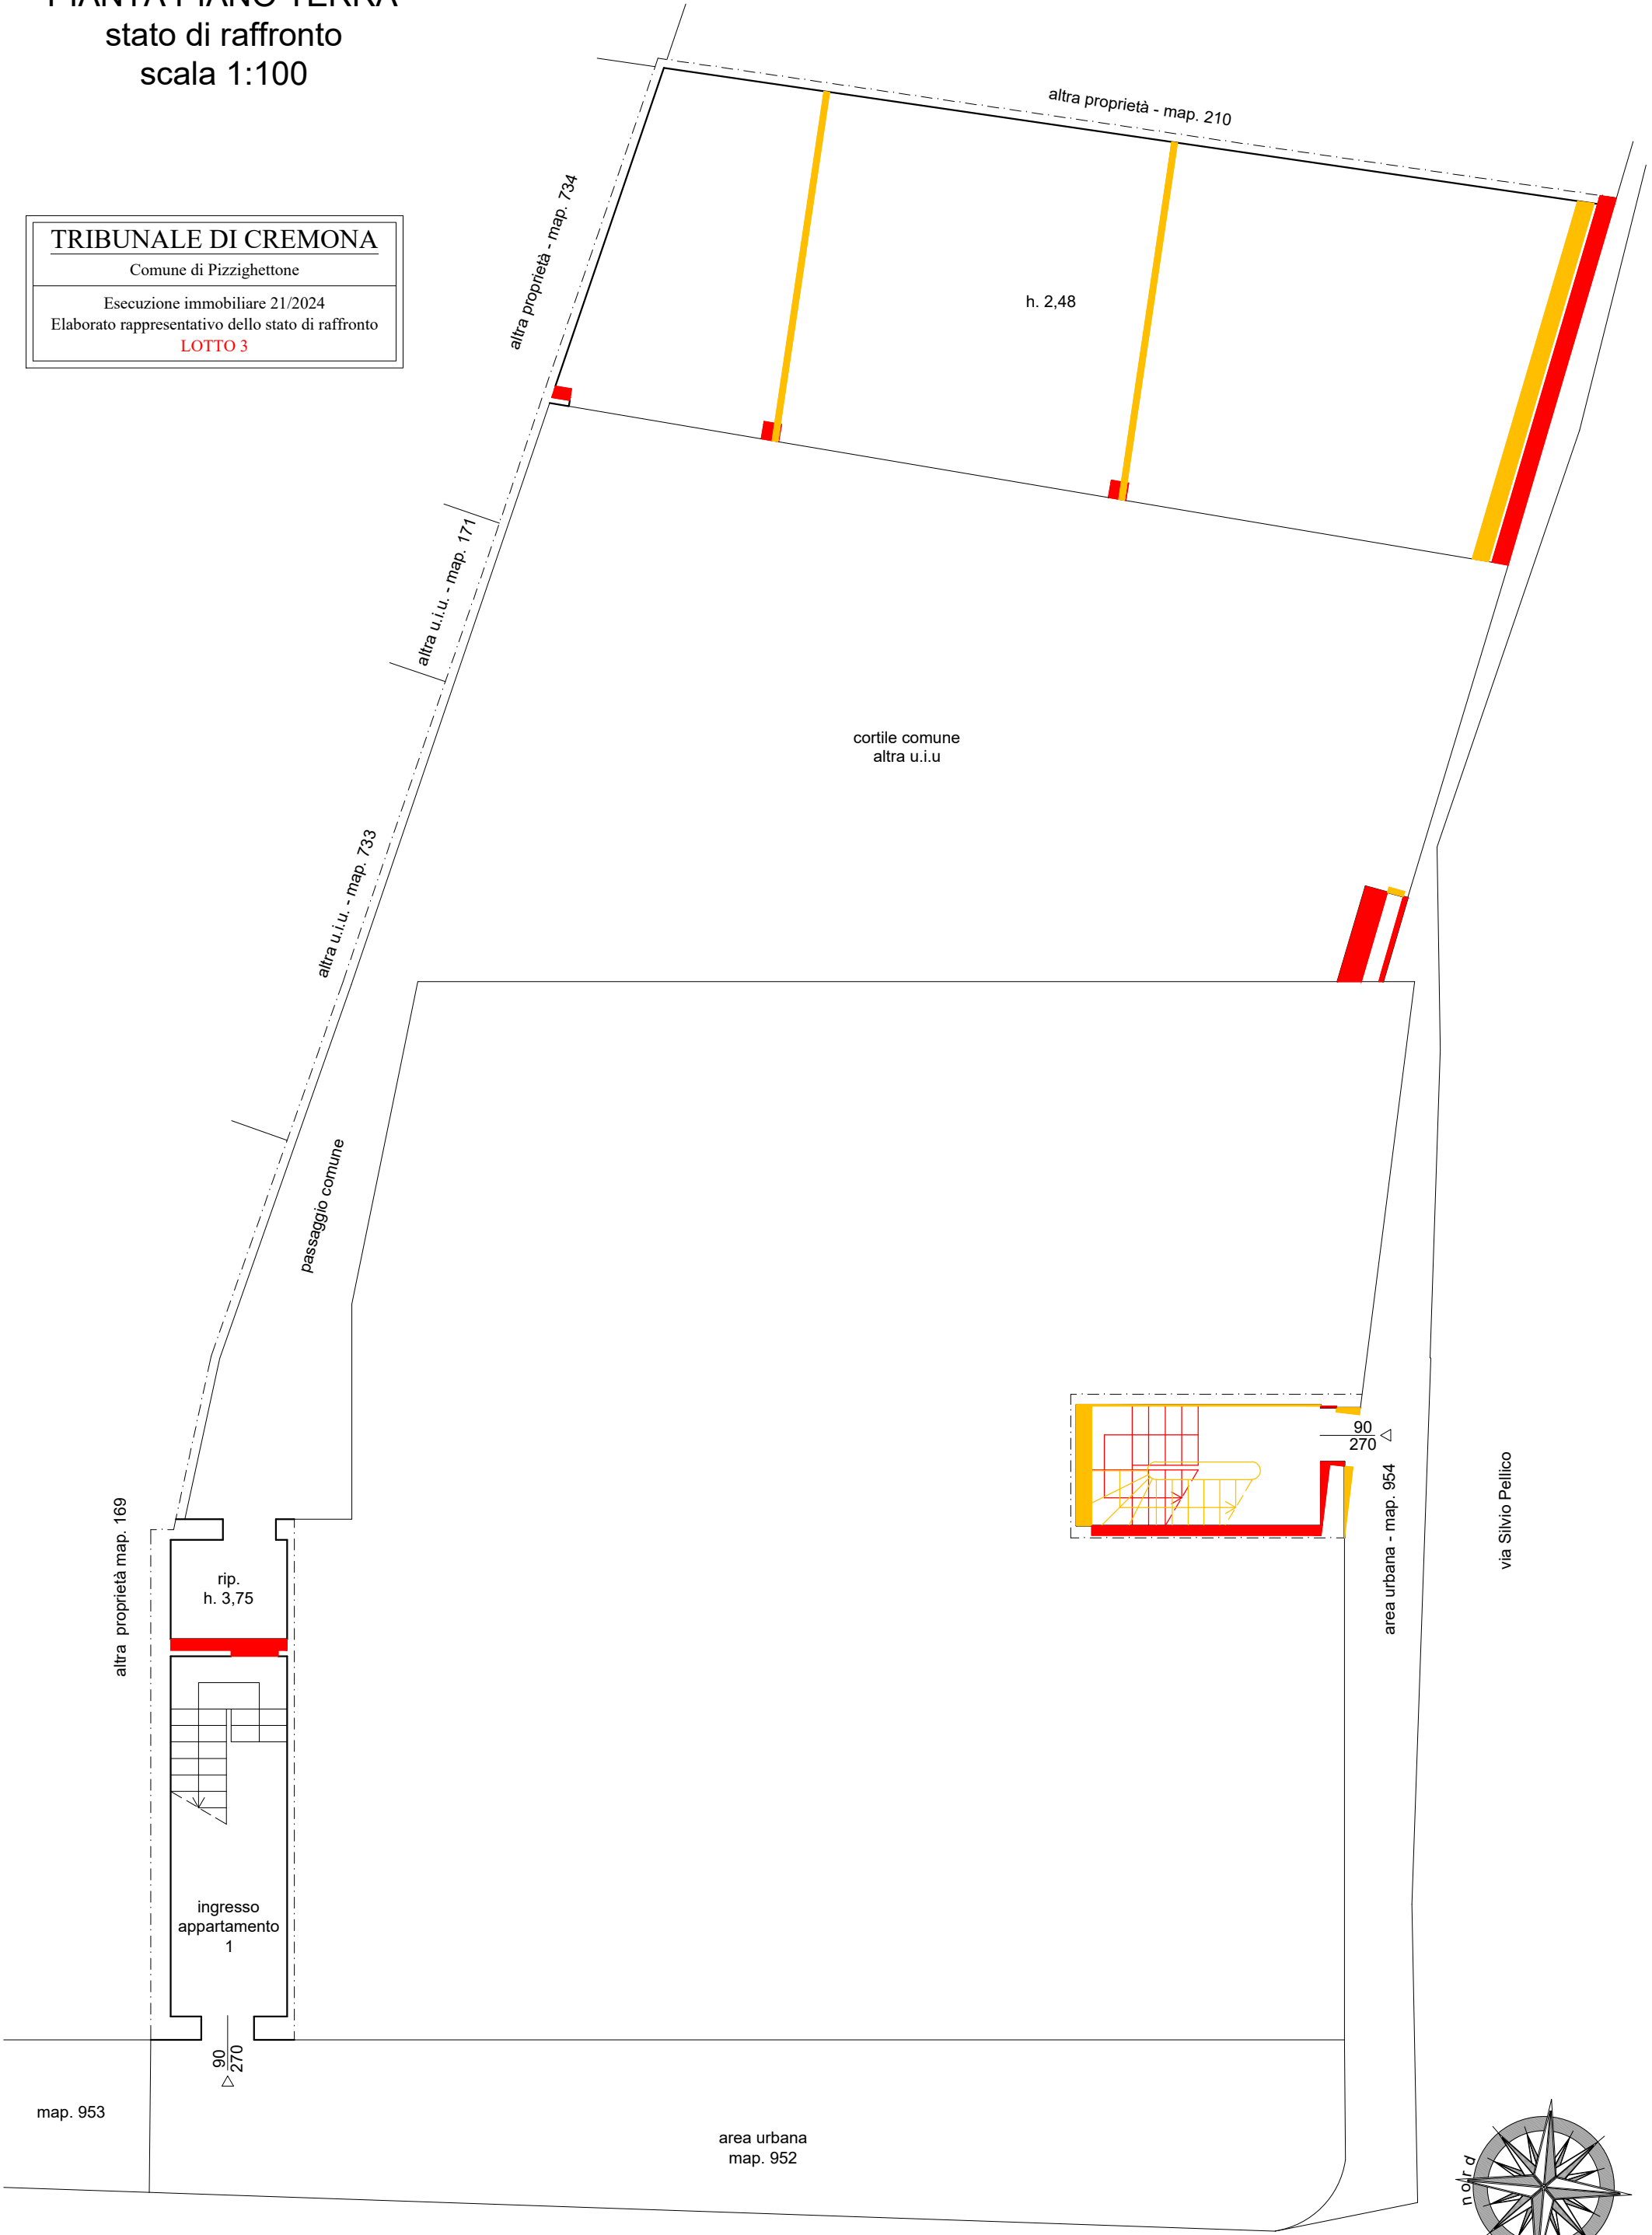

map. 953


90
 270

area urbana
 map. 952

via Monte Grappa

area urbana - map. 954

via Silvio Pellico

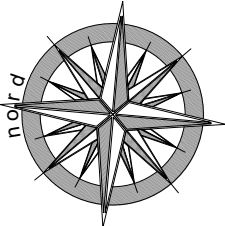

PIANTA PIANO PRIMO

stato di raffronto
scala 1:100


TRIBUNALE DI CREMONA

Comune di Pizzighettone

Esecuzione immobiliare 21/2024

Elaborato rappresentativo dello stato di raffronto


LOTTO 3

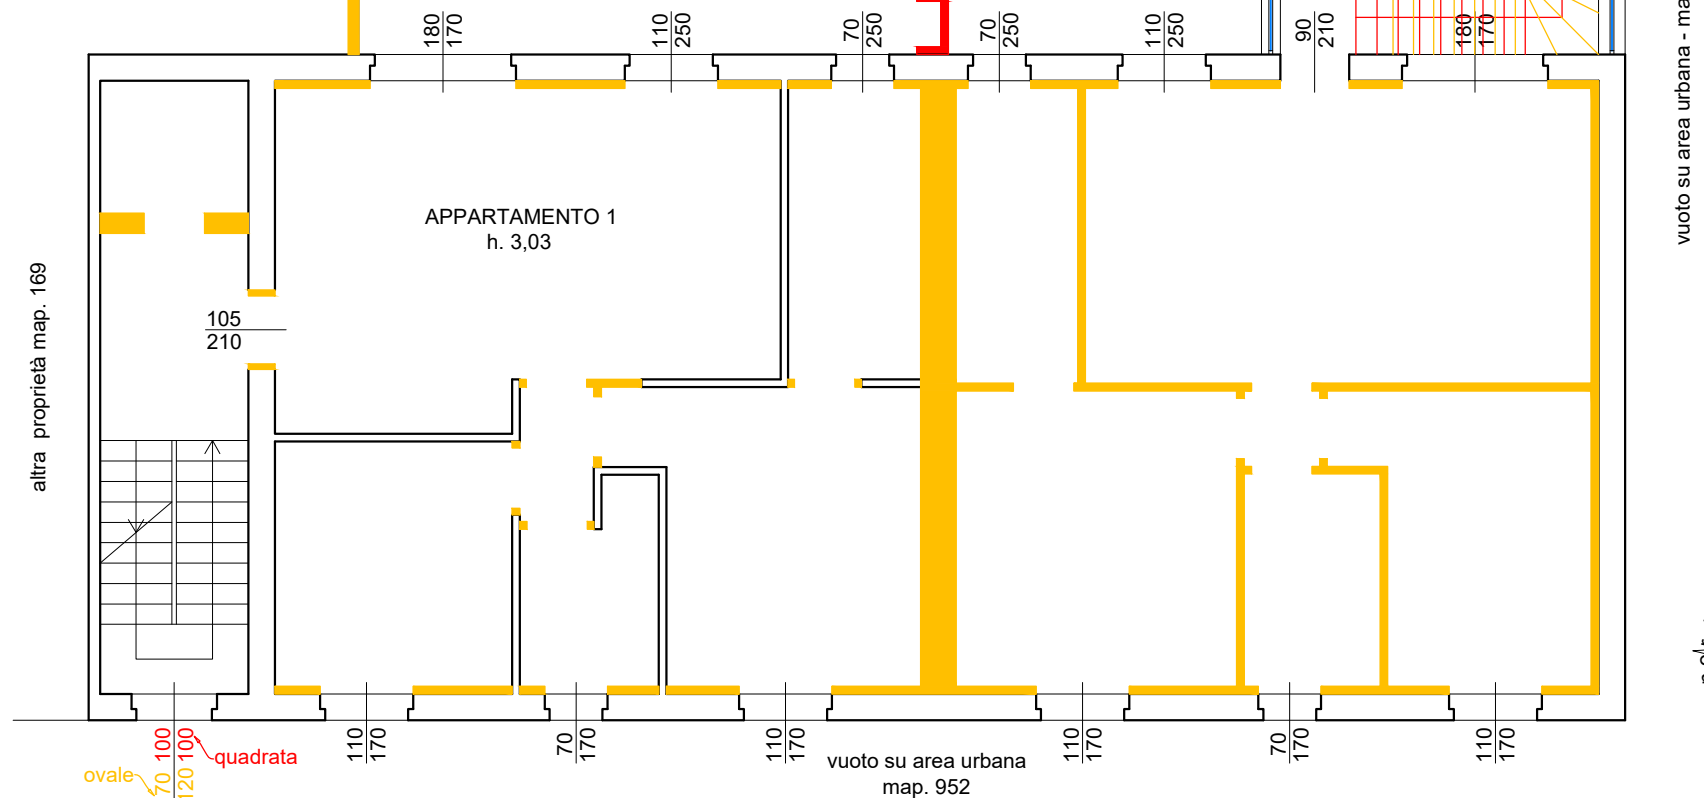

PIANTA PIANO SECONDO
 stato di raffronto
 scala 1:100

TRIBUNALE DI CREMONA
 Comune di Pizzighettone
 Esecuzione immobiliare 21/2024
 Elaborato rappresentativo dello stato di raffronto
 LOTTO 3

vuoto su map. 169

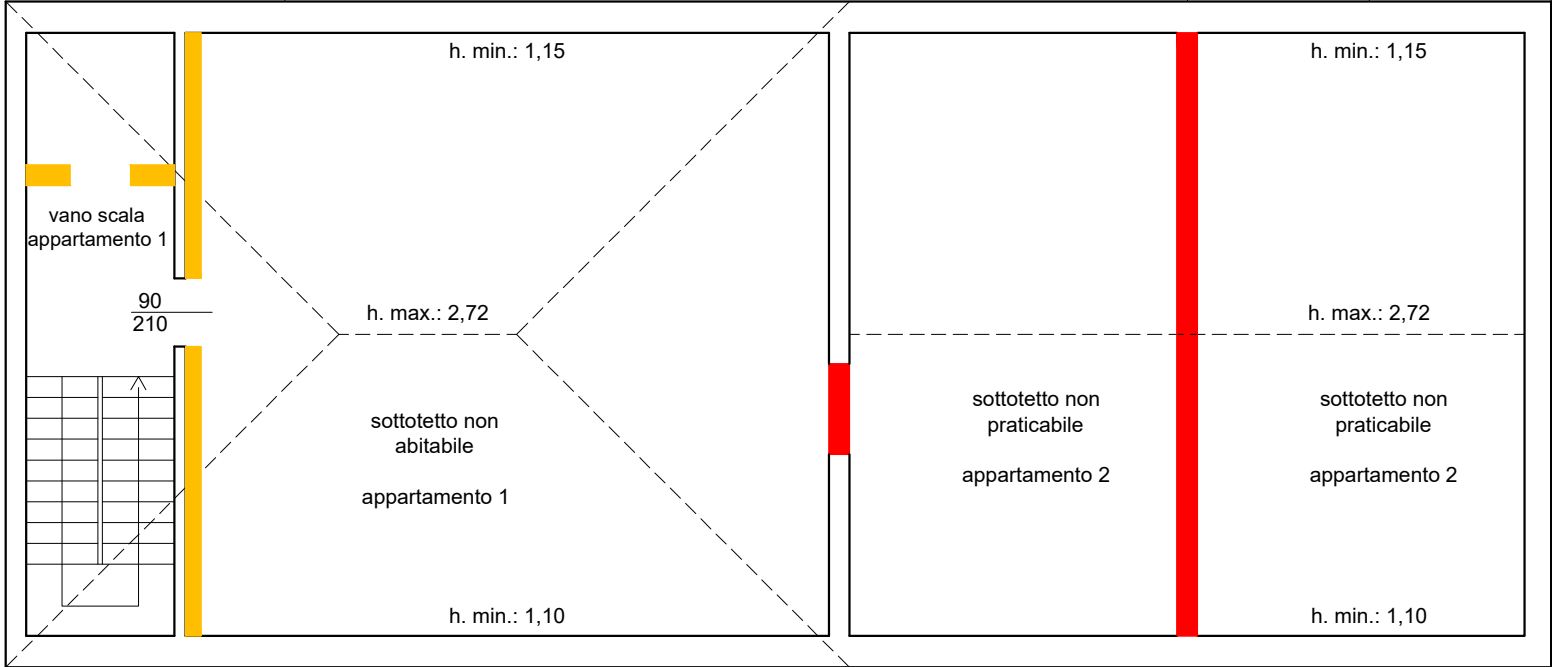

vuoto su area urbana map. 952

vuoto su area urbana - map. 954

vuoto su via Silvio Pellico

