
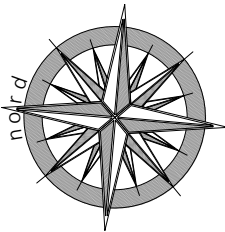


PIANTA PIANO TERRA
stato rilevato
scala 1:100

TRIBUNALE DI CREMONA

Comune di Pizzighettone

Esecuzione immobiliare 21/2024
Elaborato rappresentativo dello stato rilevato
LOTTO 2

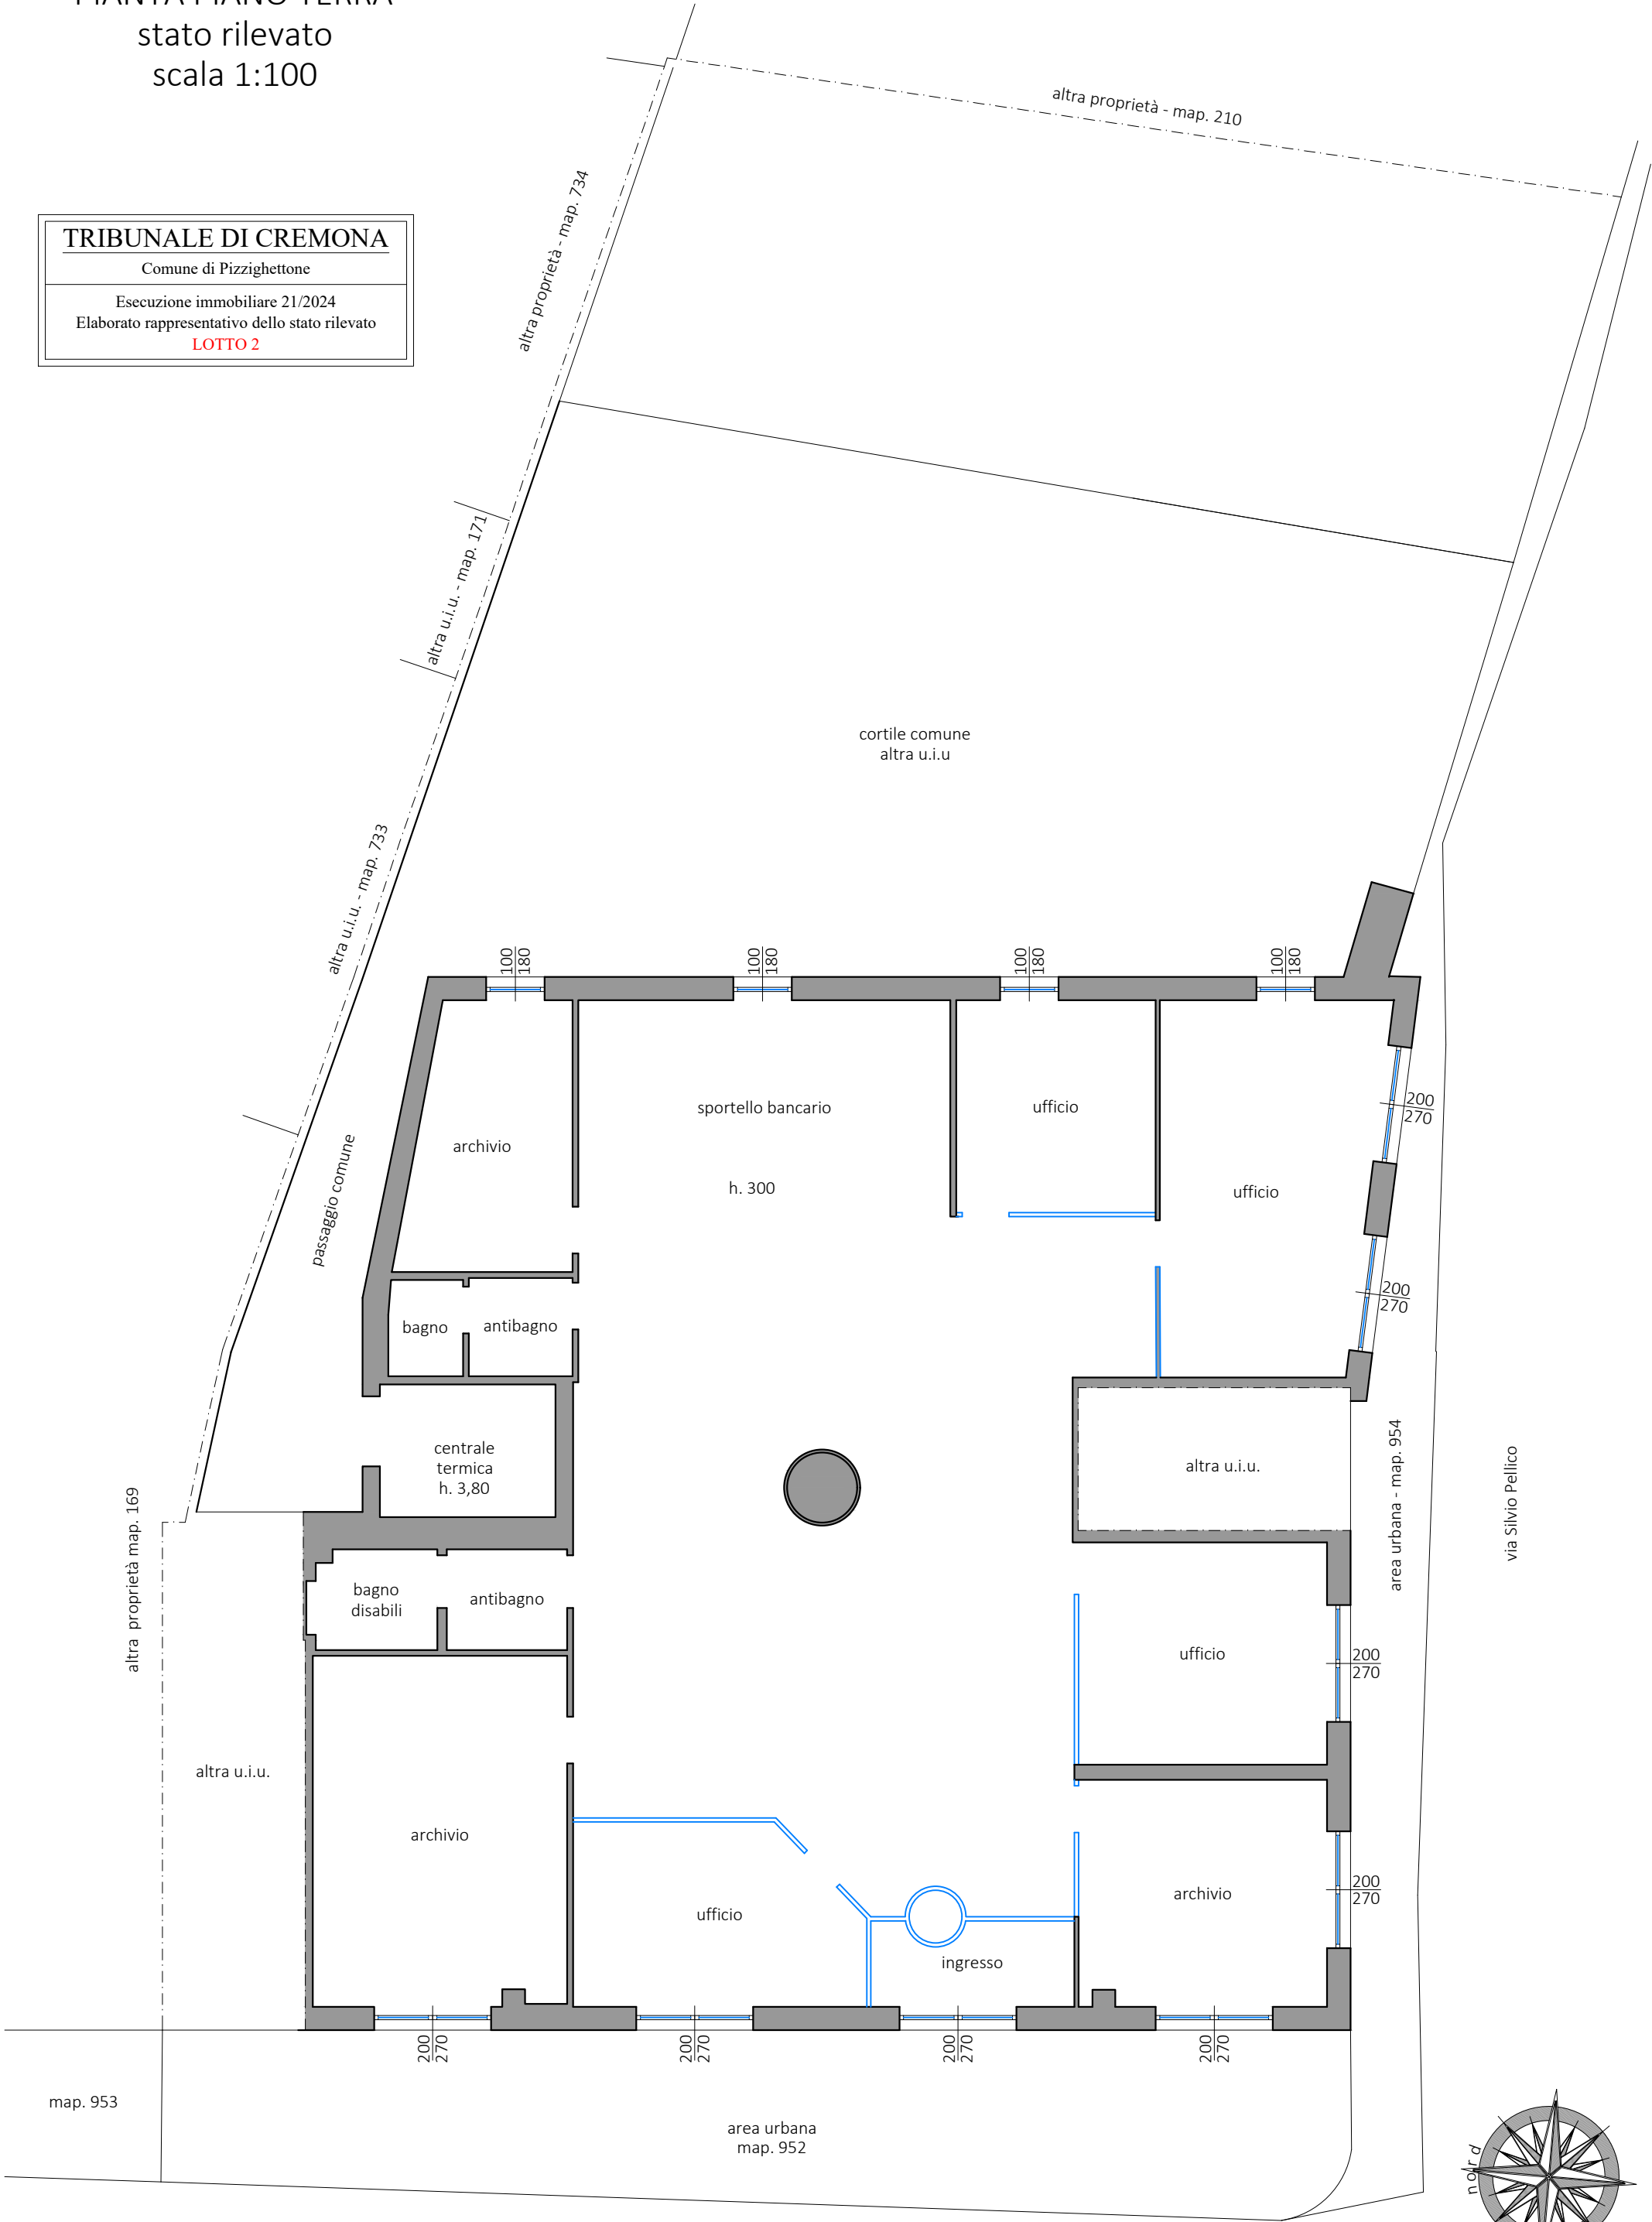

PIANTA PIANO TERRA
stato di raffronto
scala 1:100

TRIBUNALE DI CREMONA

Comune di Pizzighettone

Esecuzione immobiliare 21/2024

Elaborato rappresentativo dello stato di raffronto

LOTTO 2

