

**Agenzia del Territorio
CATASTO FABBRICATI
Ufficio Provinciale di
Bari**

Dichiarazione protocollo n. BA0146656 del 14/04/2006

Planimetria di u.i.u. in Comune di Andria

Via San Candido

civ. 43

Identificativi Catastali:

Sezione:
Foglio: 224
Particella: 280
Subalterno: 6

Compilata da:
Mansi Riccardo

Iscritto all'albo:
Geometri


Prov. Bari

N. 1462



Scheda n. 1

Scala 1:200

PIANTA PIANO TERRA

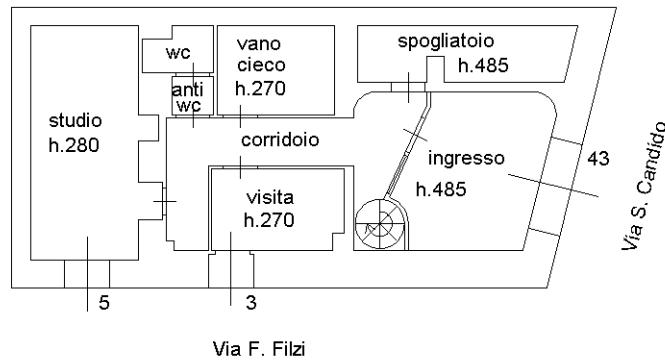

PIANTA PIANO SOPPALCO H.195

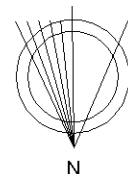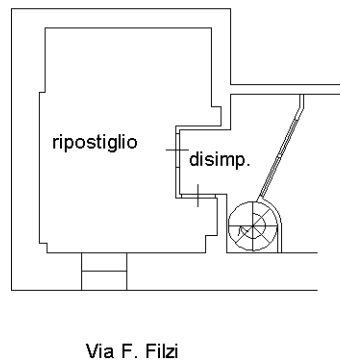

Ultima planimetria in atti