


|                                                    |                              |                               |                  |                                       |
|----------------------------------------------------|------------------------------|-------------------------------|------------------|---------------------------------------|
| ELABORATO PLANIMETRICO                             | Compilato da: Antonio Bosica | Iscritto all'albo: Architetti | Prov. Teramo     | N. 648                                |
| Comune di Castellalto                              | Sezione:                     | Foglio: 33                    | Particella: 1361 | Procedura n. 05/04/2023 del TE0031602 |
| Dimostrazione grafica dei subalterni               |                              |                               |                  |                                       |
| Tipo Mappale n. 25833 del 24/03/2023 Scala 1 : 500 |                              |                               |                  |                                       |



PIANO PRIMO (1)

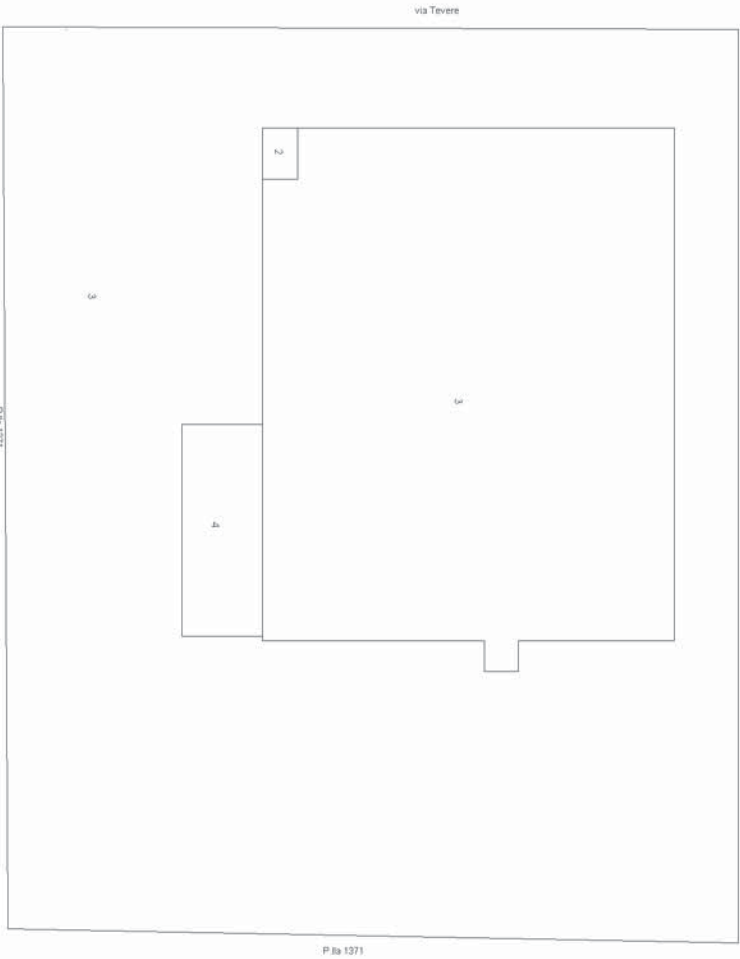

PIANO TERRA (T)



PIANO INTERATO (S)



Agenzia delle Entrate  
CATASTO FABBRICATI  
Ufficio provinciale di Teramo

Ultima planimetria in atti  
Data: 19/03/2026 - n. T282556 - Richiedente: Telematico  
Formato di acquisizione: A3(297x420) - Formato stampa richiesto: A4(210x297) - Fattore di scala non utilizzabile

Agenzia del Territorio  
CATASTO FABBRICATI  
Ufficio Provinciale di  
Teramo

Dichiarazione protocollo n. 000035296 del 04/03/2003

Planimetria di u.i.u. in Comune di Castellalto

Castelnuovo Vomano - Via Tevere civ.

Identificativi Catastali:

Sezione:

Foglio: 33

Particella: 1361

Subalterno: 2




N. 639

Scheda n. 1      Scala 1:200


PIANO TERRA

PIANO PRIMO

h=3,00

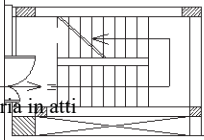

Ultima planimetria in atti

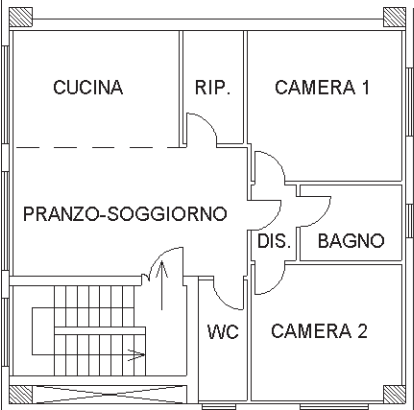

Agenzia delle Entrate  
CATASTO FABBRICATI  
Ufficio Provinciale di  
Teramo

Dichiarazione protocollo n. TE0031602 del 05/04/2023

Comune di Castellalto

Via Tevere

civ. SNC

Identificativi Catastali:

Sezione:

Foglio: 33


Particella: 1361

Subalterno: 3

Planimetria

Scheda n. 1

Scala 1:200

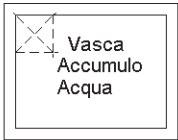

PIANTA PIANO  
INTERRATO (S1)  
H=2.90



Ultima planimetria in atti

Data: 14/01/2025 - n. T34311 - Richiedente: RGNSLD55M18L103D

Totale schede: 3 - Formato di acquisizione: A4(210x297) - Formato stampa richiesto: A4(210x297)

Ultima planimetria in atti


Agenzia delle Entrate  
**CATASTO FABBRICATI**  
Ufficio provinciale di  
Teramo

Dichiarazione protocollo n. TE0031602 del 05/04/2023  
Comune di Castellalto  
Via Tevere

Planimetria  
Scheda 2-2  
Scala 1: 200

Identificativi Catastali:  
Sezione:  
Foglio: 33  
Particella: 1361  
Subalterno: 3

civ. SNC

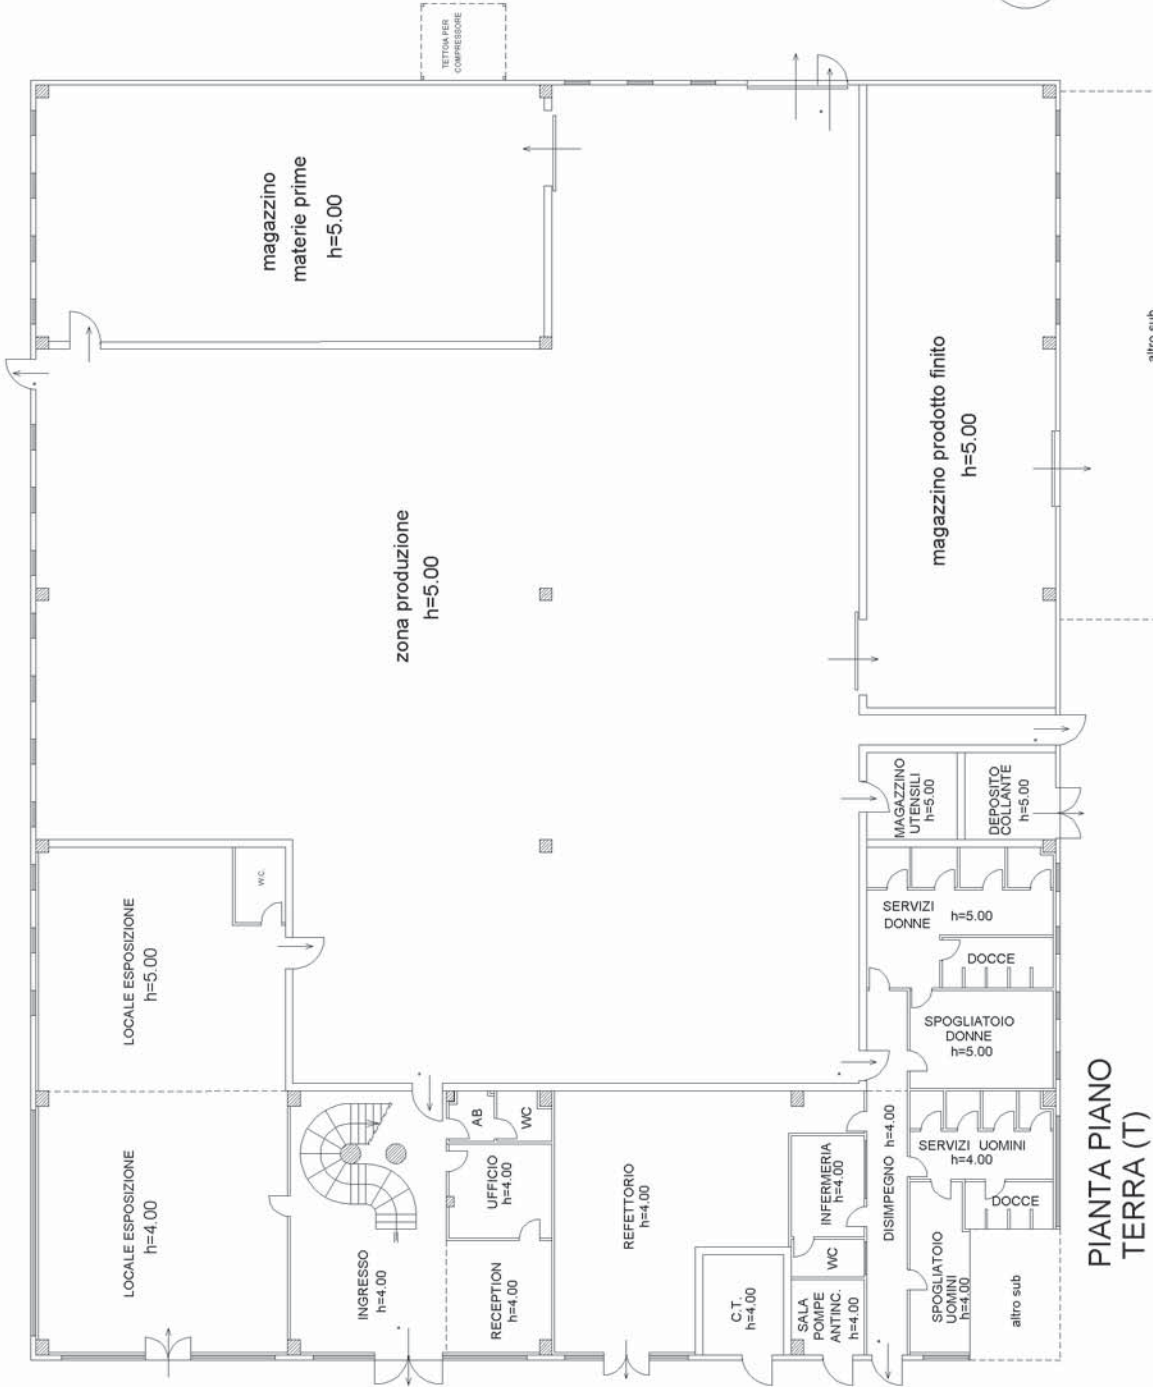

**Agenzia delle Entrate**  
**CATASTO FABBRICATI**  
**Ufficio Provinciale di**  
**Teramo**

Dichiarazione protocollo n. TE0031602 del 05/04/2023

Comune di Castellalto

Via Tevere

civ. SNC

Identificativi Catastali:

Sezione:

Foglio: 33


Particella: 1361

Subalterno: 3

Planimetria

Scheda n. 3

Scala 1:200

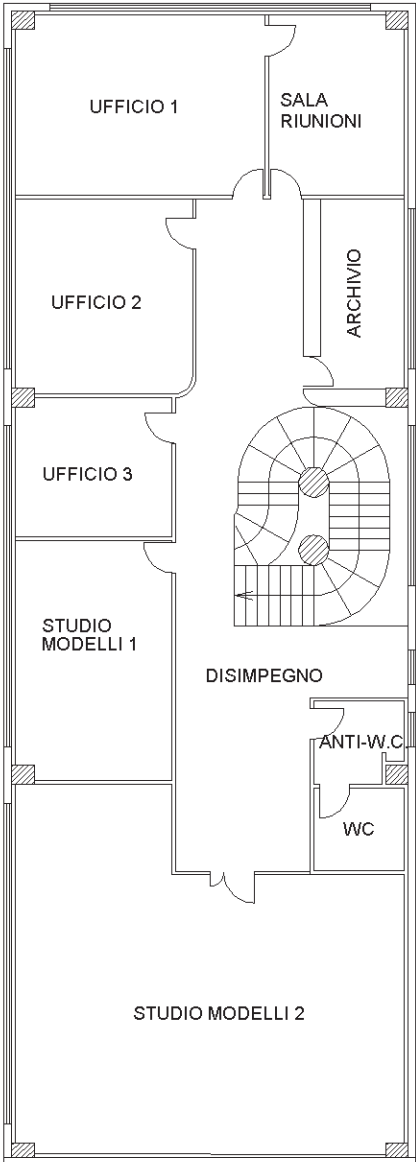

ALTRO SUB

**PIANO PRIMO (1)**  
**H=3.00 mt**



Ultima planimetria in atti

Agenzia delle Entrate  
CATASTO FABBRICATI  
Ufficio Provinciale di  
Teramo

Dichiarazione protocollo n. TE0031602 del 05/04/2023

Comune di Castellalto

Via Tevere

civ. SNC

Identificativi Catastali:

Sezione:

Foglio: 33

Particella: 1361

Subalterno: 4

Planimetria

Scheda n. 1

Scala 1:200

ALTRO SUB

H=6.00

Deposito

H=4.85

PIANO TERRA (T)



Ultima planimetria in atti

