

**Agenzia delle Entrate  
CATASTO FABBRICATI  
Ufficio Provinciale di  
Milano**

Dichiarazione protocollo n. MI0558131 del 31/07/2015

Planimetria di u.i.u. in Comune di Inveruno

Via Colombo Cristoforo

civ. 6

Identificativi Catastali:

Sezione:

Foglio: 11

Particella: 22

Subalterno: 706

Compilata da:  
Cesti Maurizio

Iscritto all'albo:  
Architetti



Prov. Novara

N. 406


Scheda n. 1

Scala 1:200


PIANTA PIANO TERRA

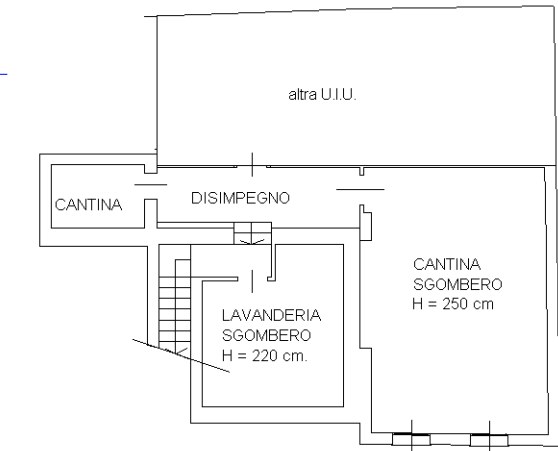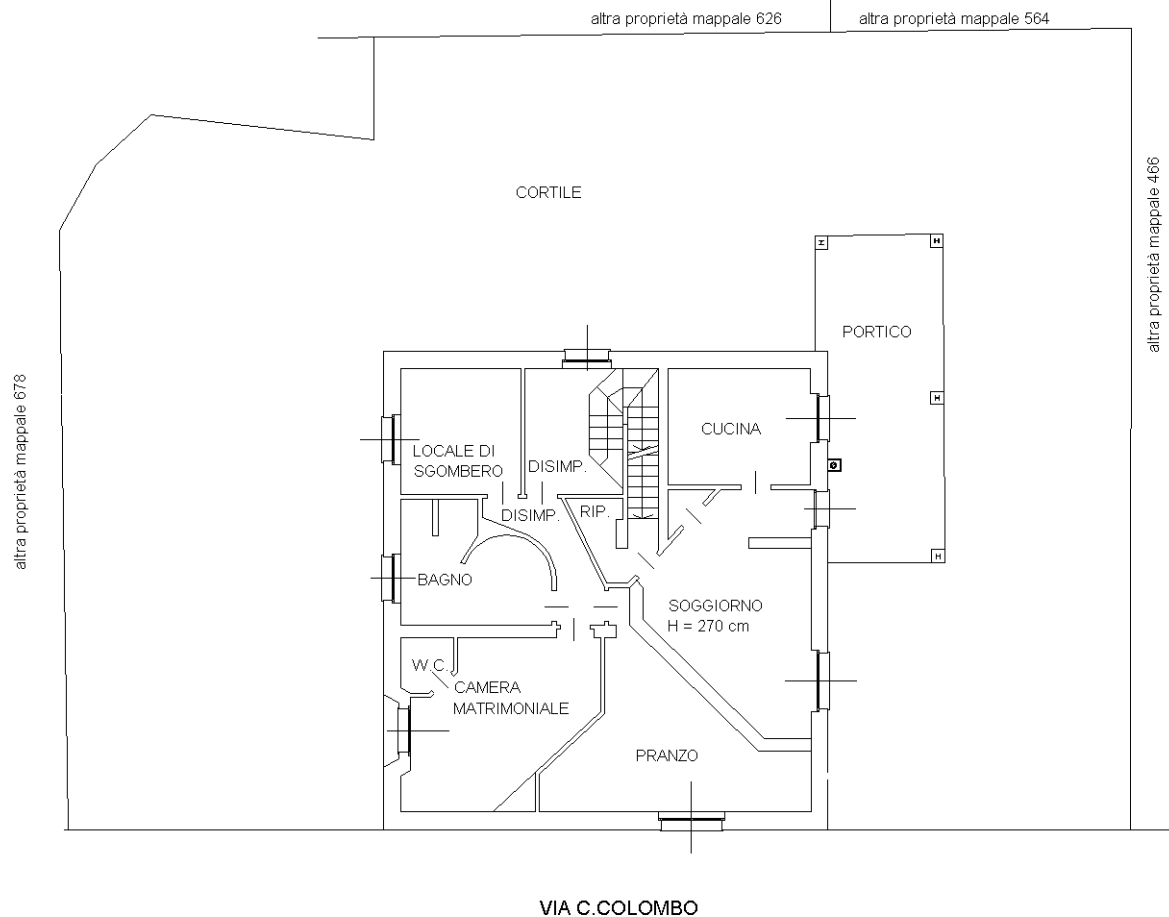

PIANTA PIANO INTERRATO

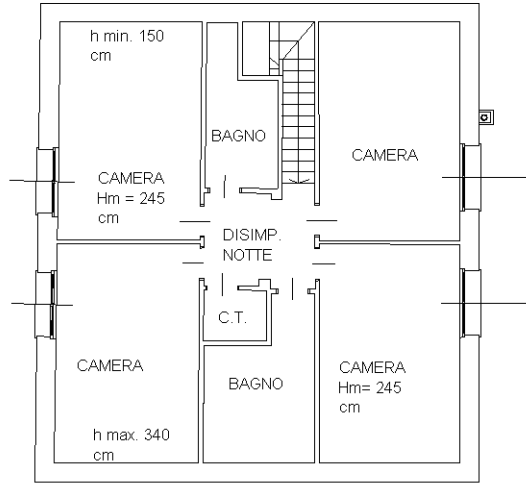

PIANTA PIANO PRIMO

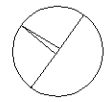

ORIENTAMENTO

Ultima planimetria in atti

Catasto dei Fabbricati - Situazione al 09/09/2025 - Comune di INVERUNO(E313) - < Foglio 11 - Particella 22 - Subalterno 706 >  
VIA COLOMBO CRISTOFORO n. 6 Piano S1-T-1