

**Agenzia delle Entrate
CATASTO FABBRICATI
Ufficio Provinciale di
Milano**

Dichiarazione protocollo n. MI0200643 del 13/03/2026

Comune di Magnago

Via Dante Alighieri

civ. 14

Identificativi Catastali:

Sezione:

Foglio: 11

Particella: 353

Subalterno: 715

Compilata da:

Ciavarella Antonio

Iscritto all'albo:
Geometri


Prov. Varese

N. 2217


Planimetria

Scheda n. 1


Scala 1:200

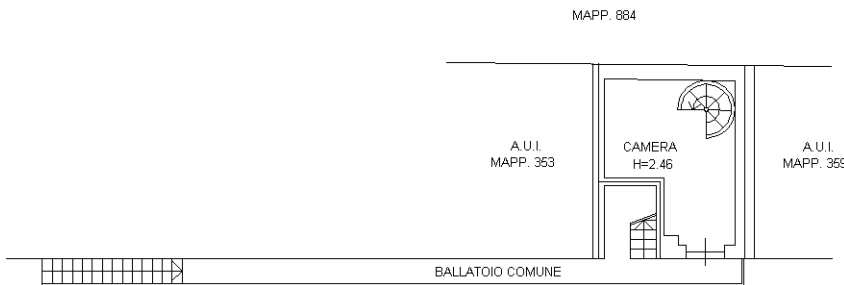

PIANTA PIANO PRIMO

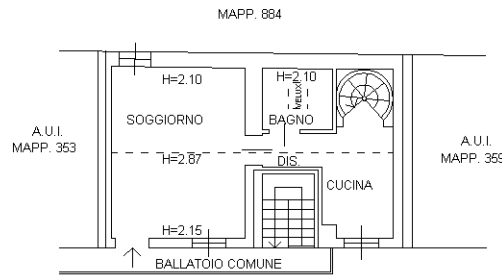

PIANTA PIANO SECONDO

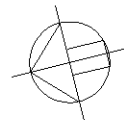

Ultima planimetria in atti