


PLANIMETRIA GENERALE
VISTA SATELLITARE DI GOOGLE MAPS
SCALA 1:1000


PERIMETRO COMPLESSO IMMOBILIARE ISNARDI

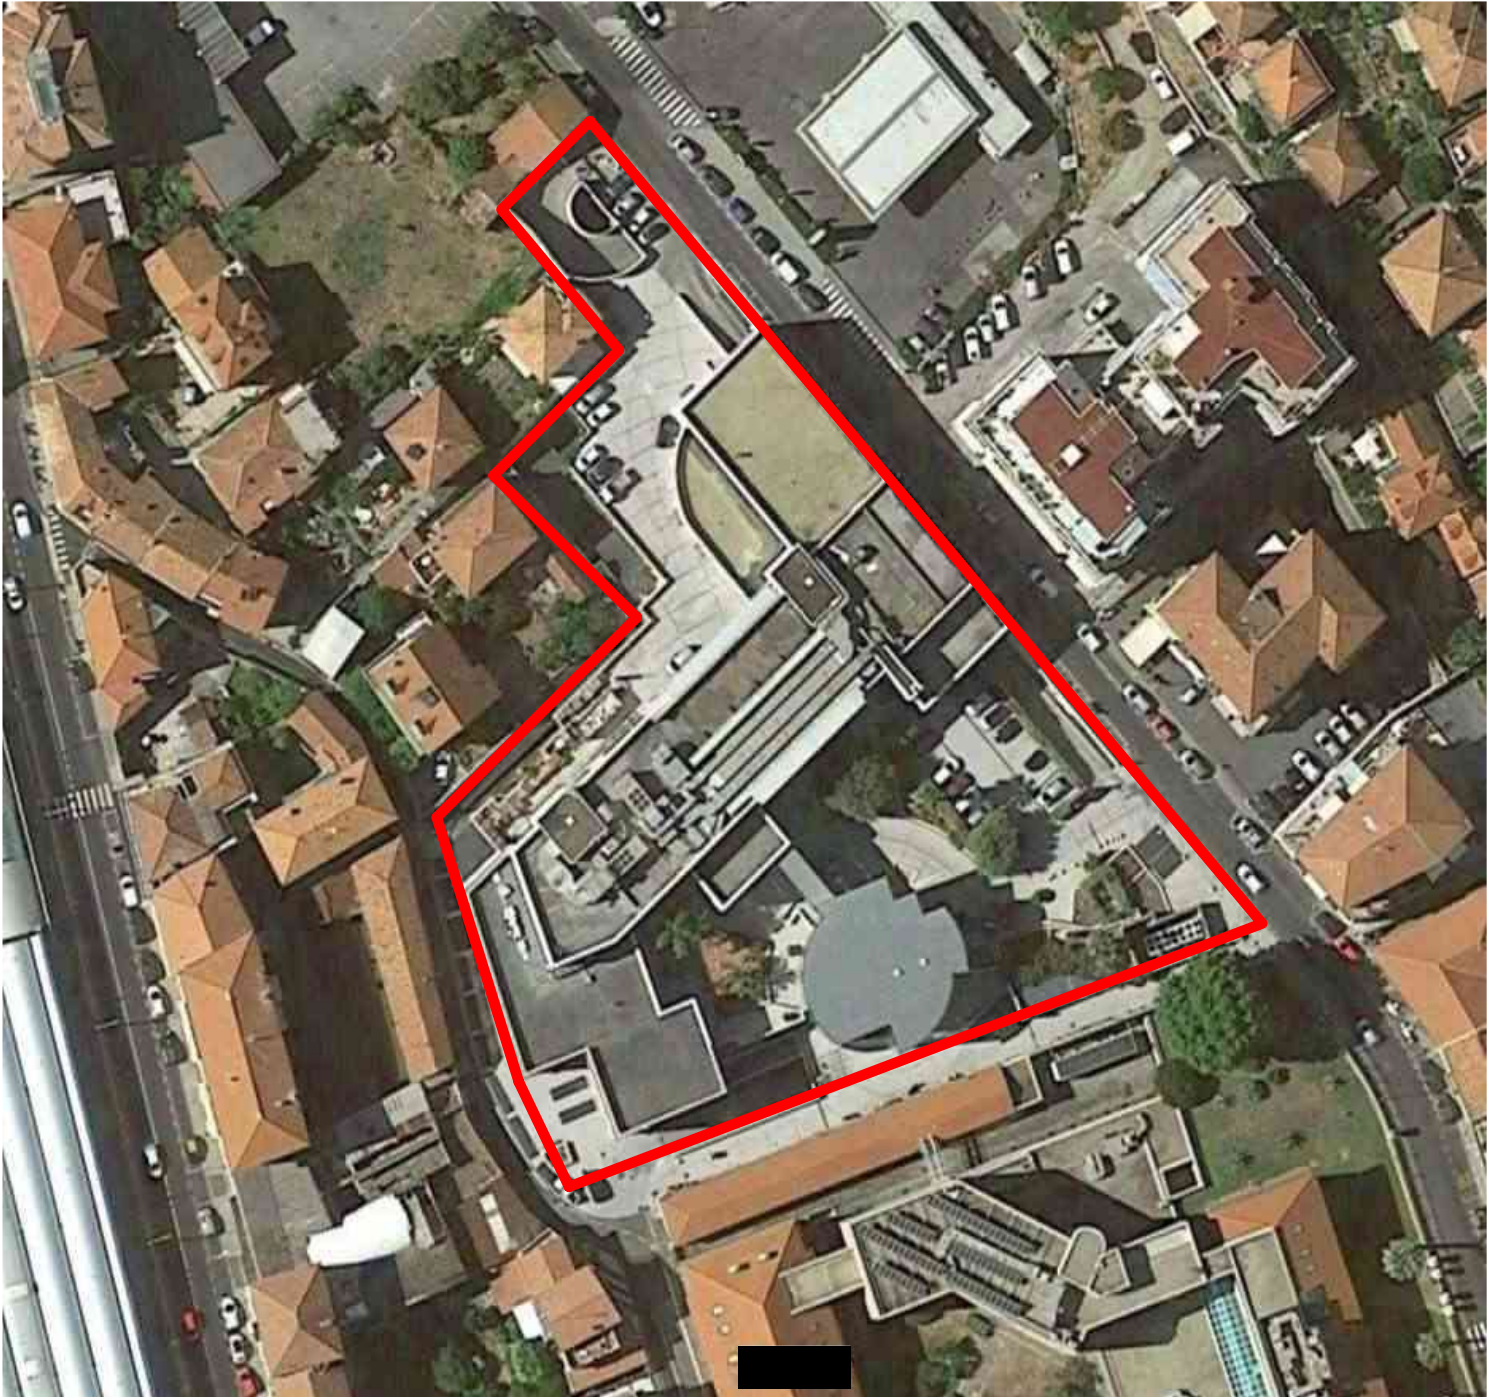

ELABORATO PLANIMETRICO		Compilato da: [REDACTED]		
Comune di Imperia	Sezione: ON	Foglio: 3	Particella: 495	Protocollo n. IM0048228 del 31/03/2010
Dimostrazione grafica dei subalterni			Tipo Mappale n.	del Scala 1 : 500


ALLEGATO 2

PIANTA PIANO S3

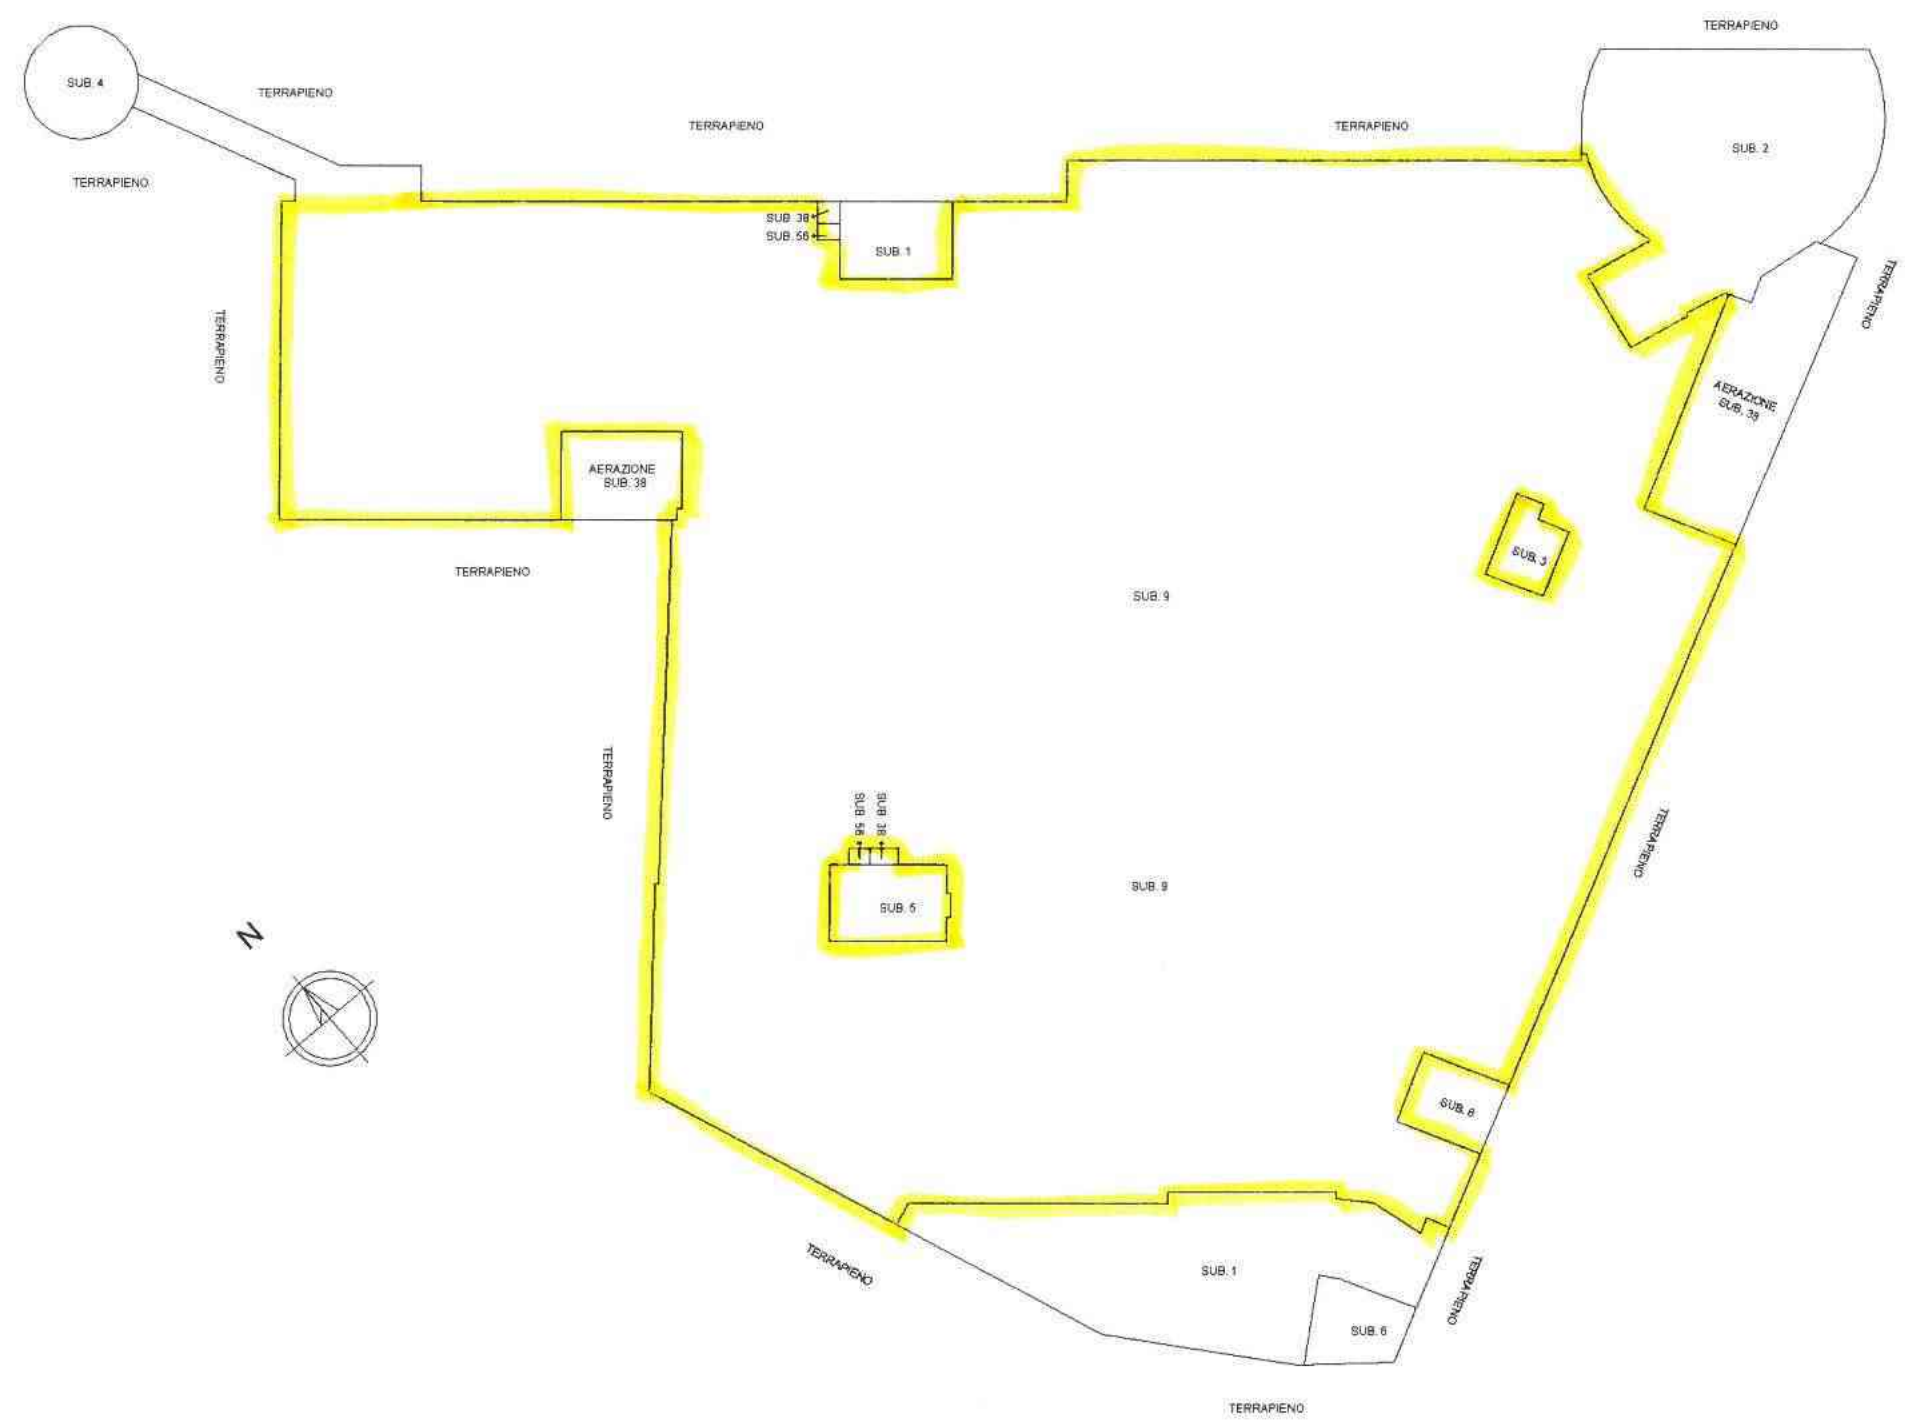


ELABORATO PLANIMETRICO		Compilato da: [REDACTED]		
Comune di Imperia	Sezione: ON	Foglio: 3	Particella: 495	Protocollo n. IM0048228 del 31/03/2010
Dimostrazione grafica dei subalterni			Tipo Mappale n.	del Scala 1 : 500

PIANTA PIANO S1

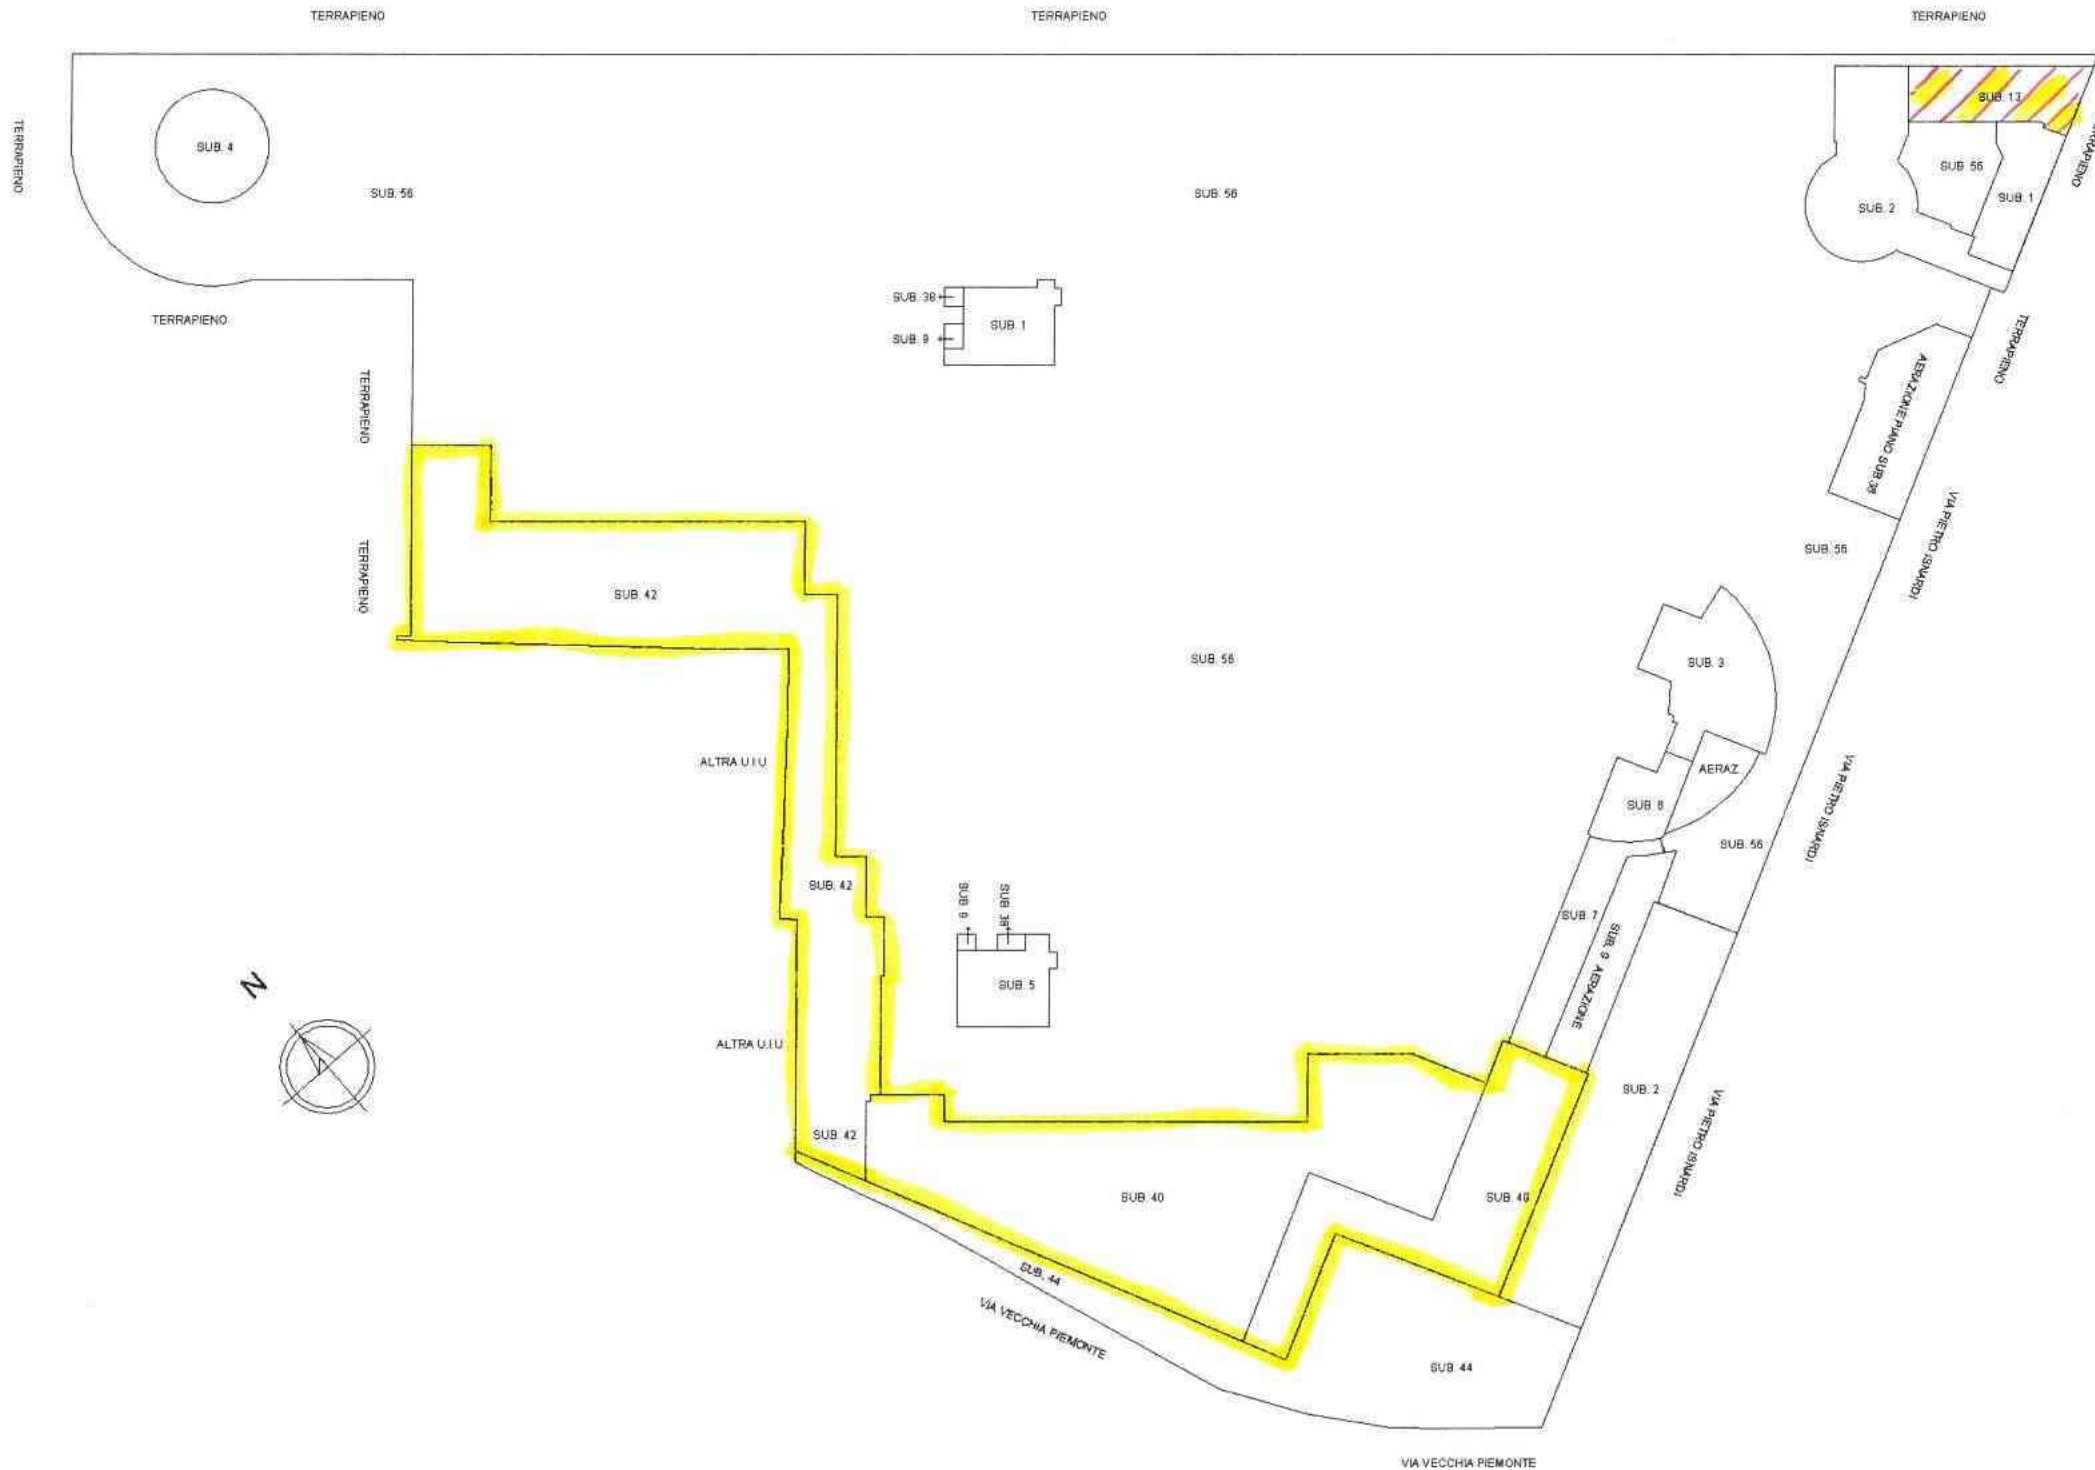


ELABORATO PLANIMETRICO				
Comune di Imperia	Sezione: ON	Foglio: 3	Particella: 495	Protocollo n. IM0048228 del 31/03/2010
Dimostrazione grafica dei subalterni			Tipo Mappale n.	del Scala 1 : 500

PIANTA PIANO TERRA

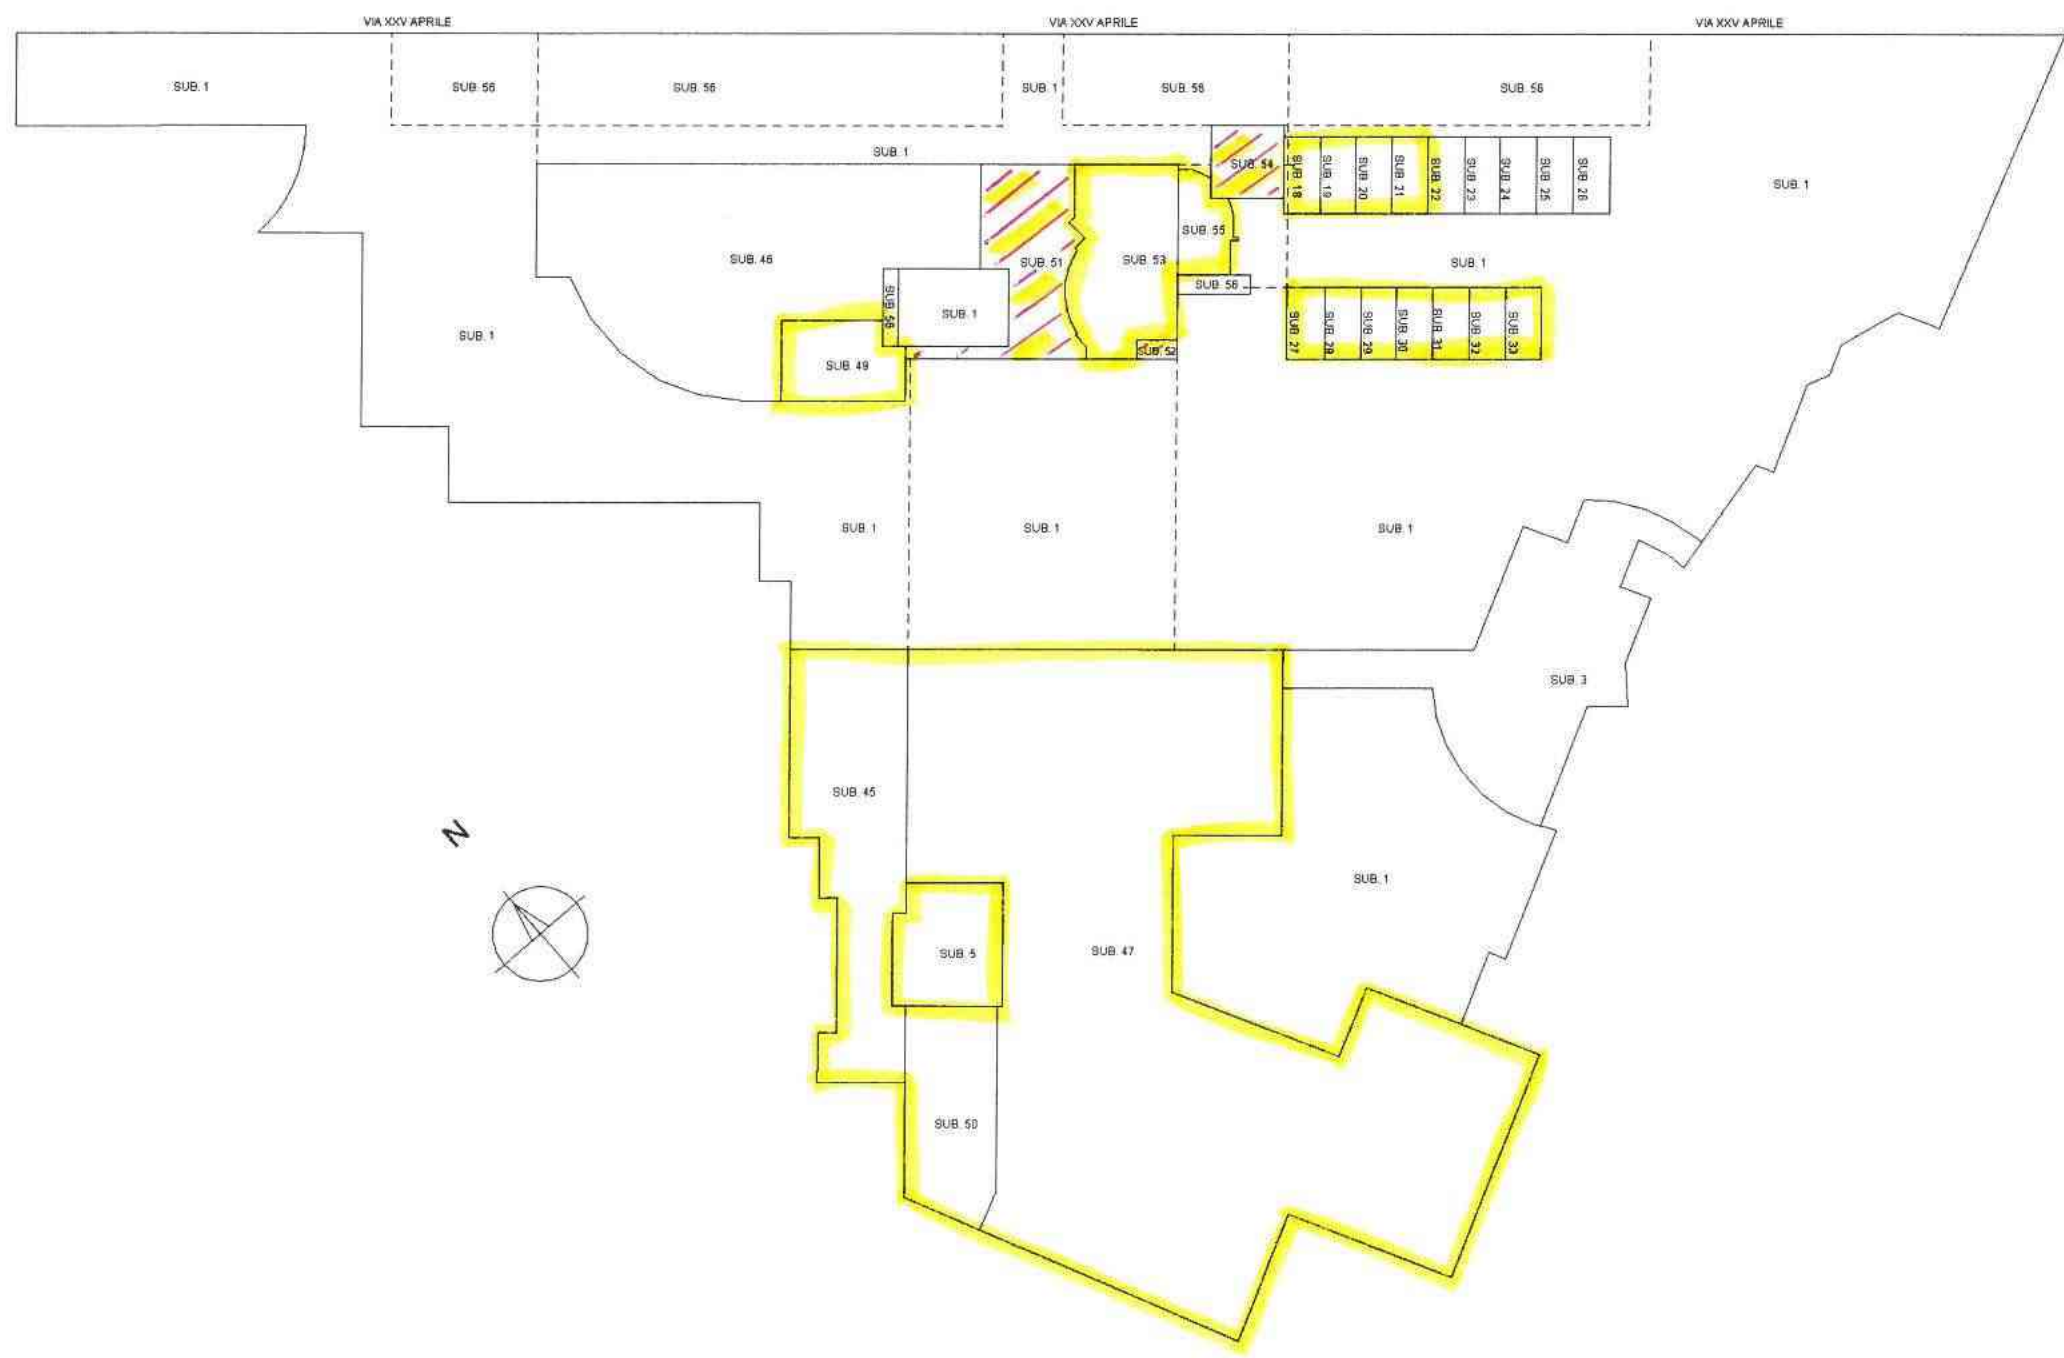


ELABORATO PLANIMETRICO				
Comune di Imperia	Sezione: ON	Foglio: 3	Particella: 495	Protocollo n. IM0048228 del 31/03/2010
Dimostrazione grafica dei subalterni			Tipo Mappale n.	del Scala 1 : 500

PIANTA PIANO PRIMO

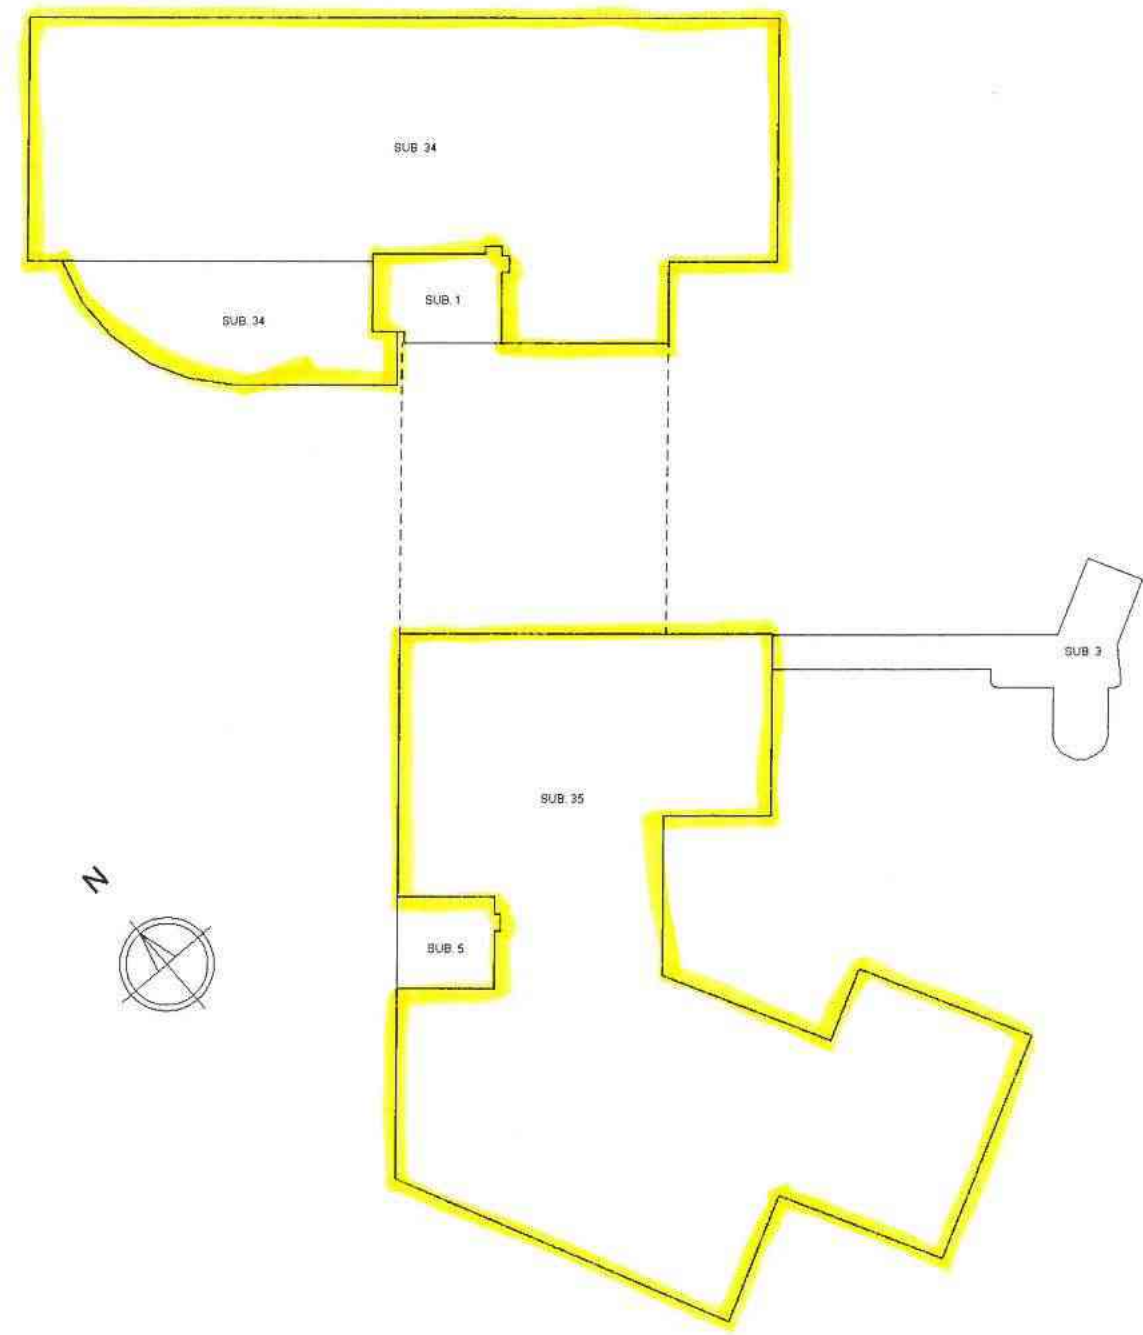

ELABORATO PLANIMETRICO				
Comune di Imperia	Sezione: ON	Foglio: 3	Particella: 495	Protocollo n. IM0048228 del 31/03/2010
Dimostrazione grafica dei subalterni			Tipo Mappale n.	del Scala 1 : 500


PIANTA PIANO SECONDO

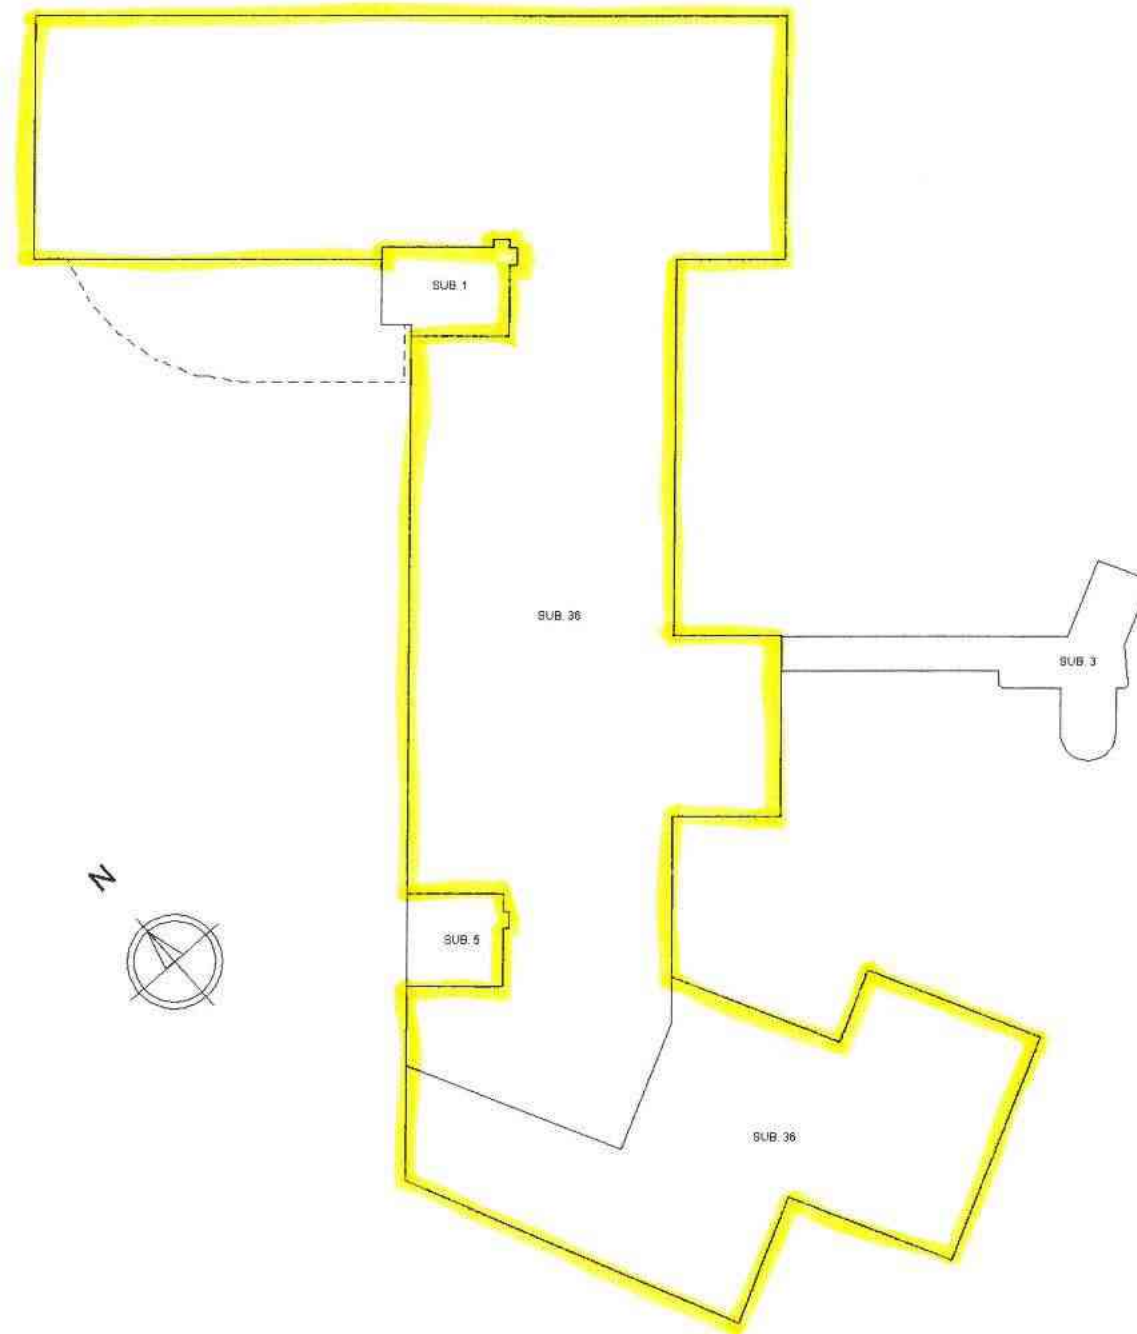


ELABORATO PLANIMETRICO			
Comune di Imperia	Sezione: ON	Foglio: 3	Particella: 495
Dimostrazione grafica dei subalterni		Tipo Mappale n.	del
			Scala 1 : 500

Protocollo n. IM0048228 del 31/03/2010

PIANTA PIANO TERZO

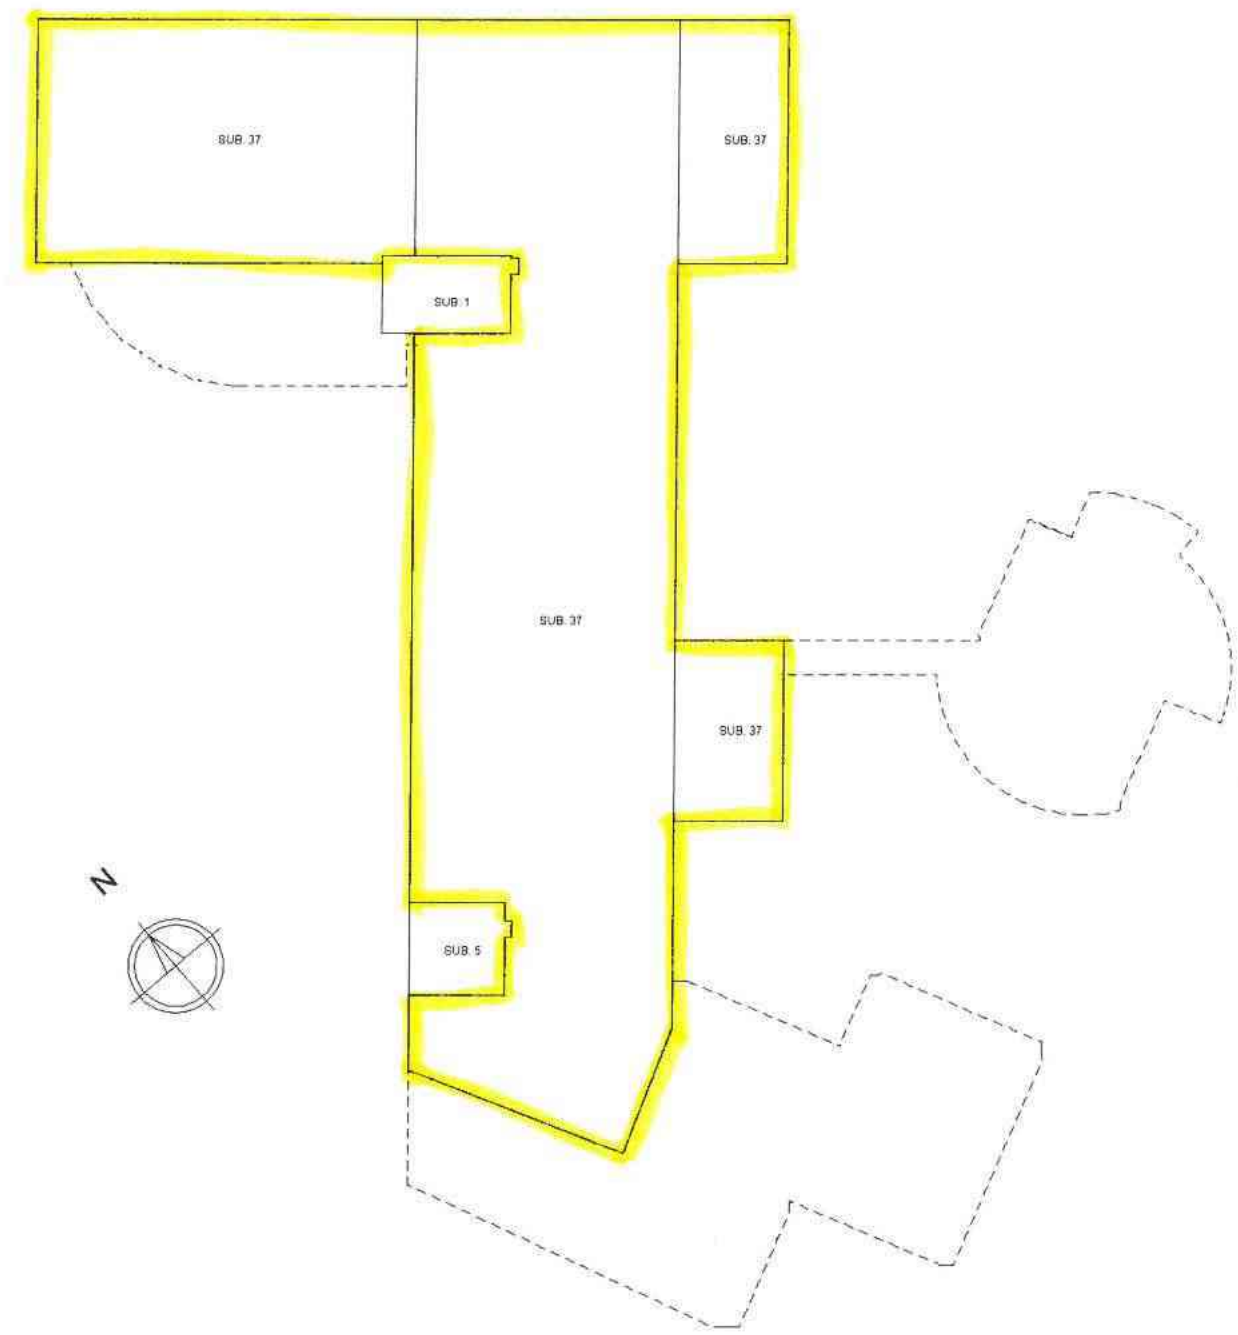



PIANTA PIANO SEMINTERRATO 3
SCALA 1:350

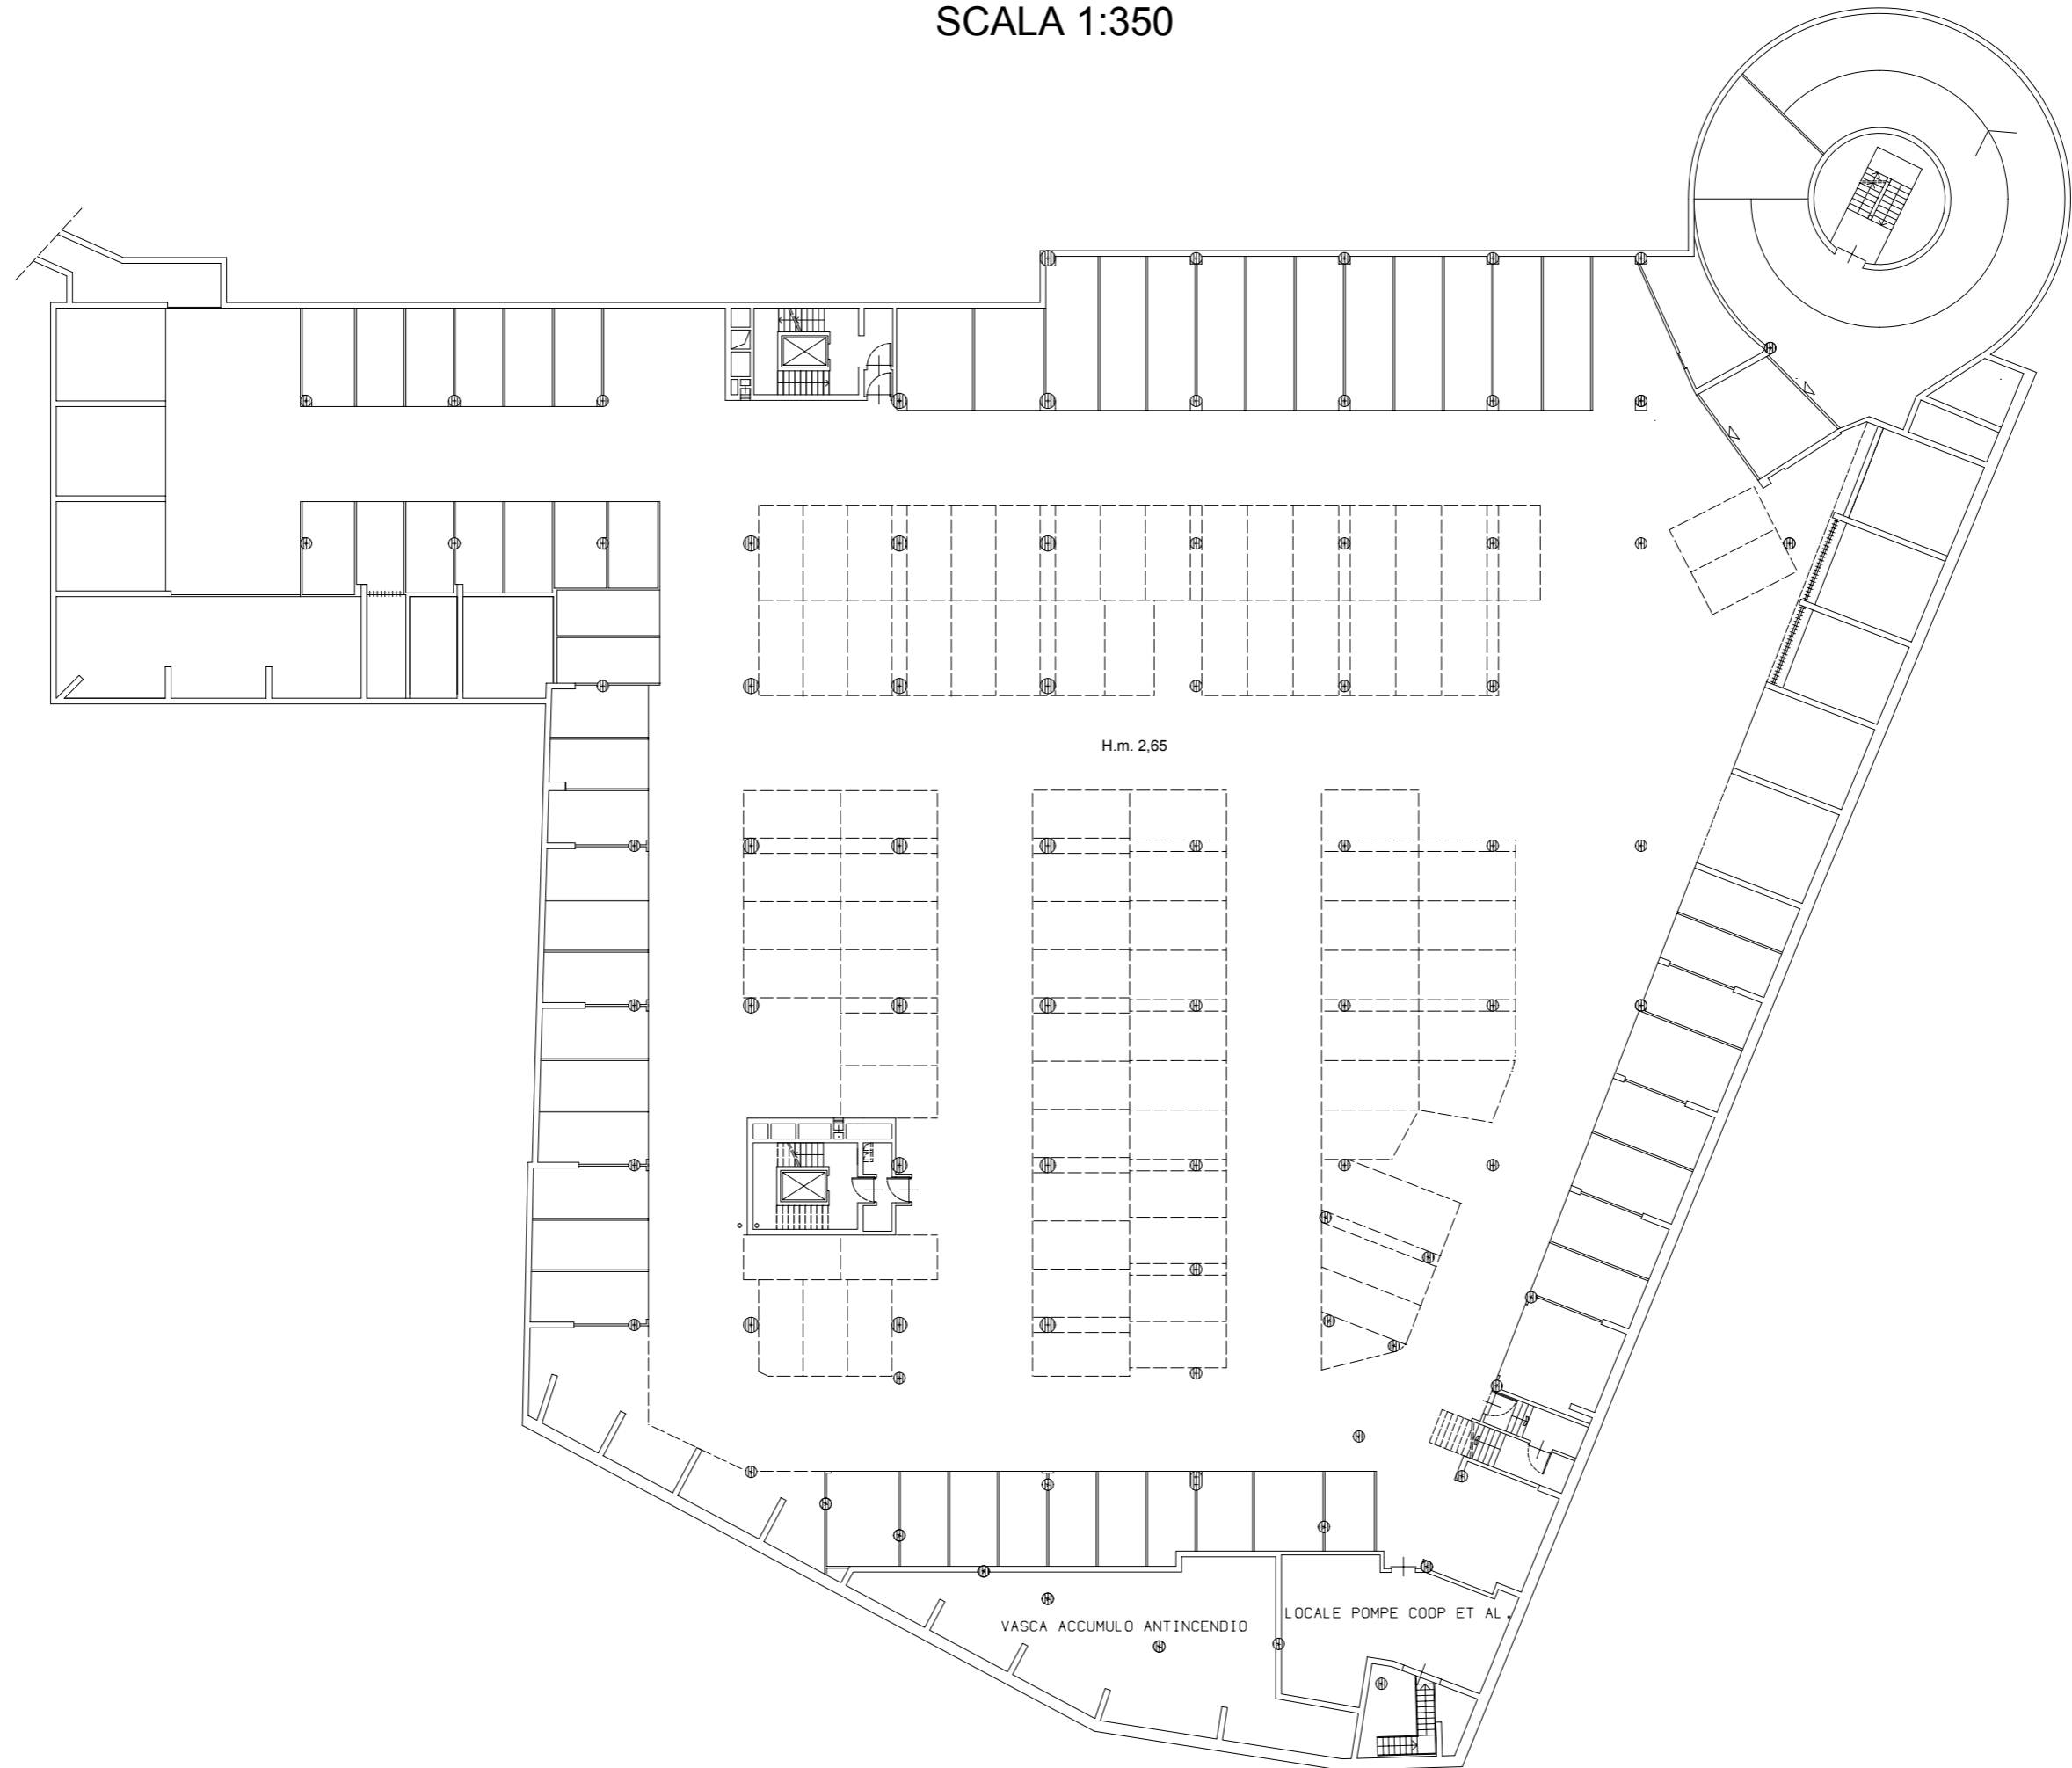



PIANTA PIANO SEMINTERRATO 1
SCALA 1:350





PIANTA PIANO TERRA
SCALA 1:300

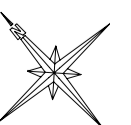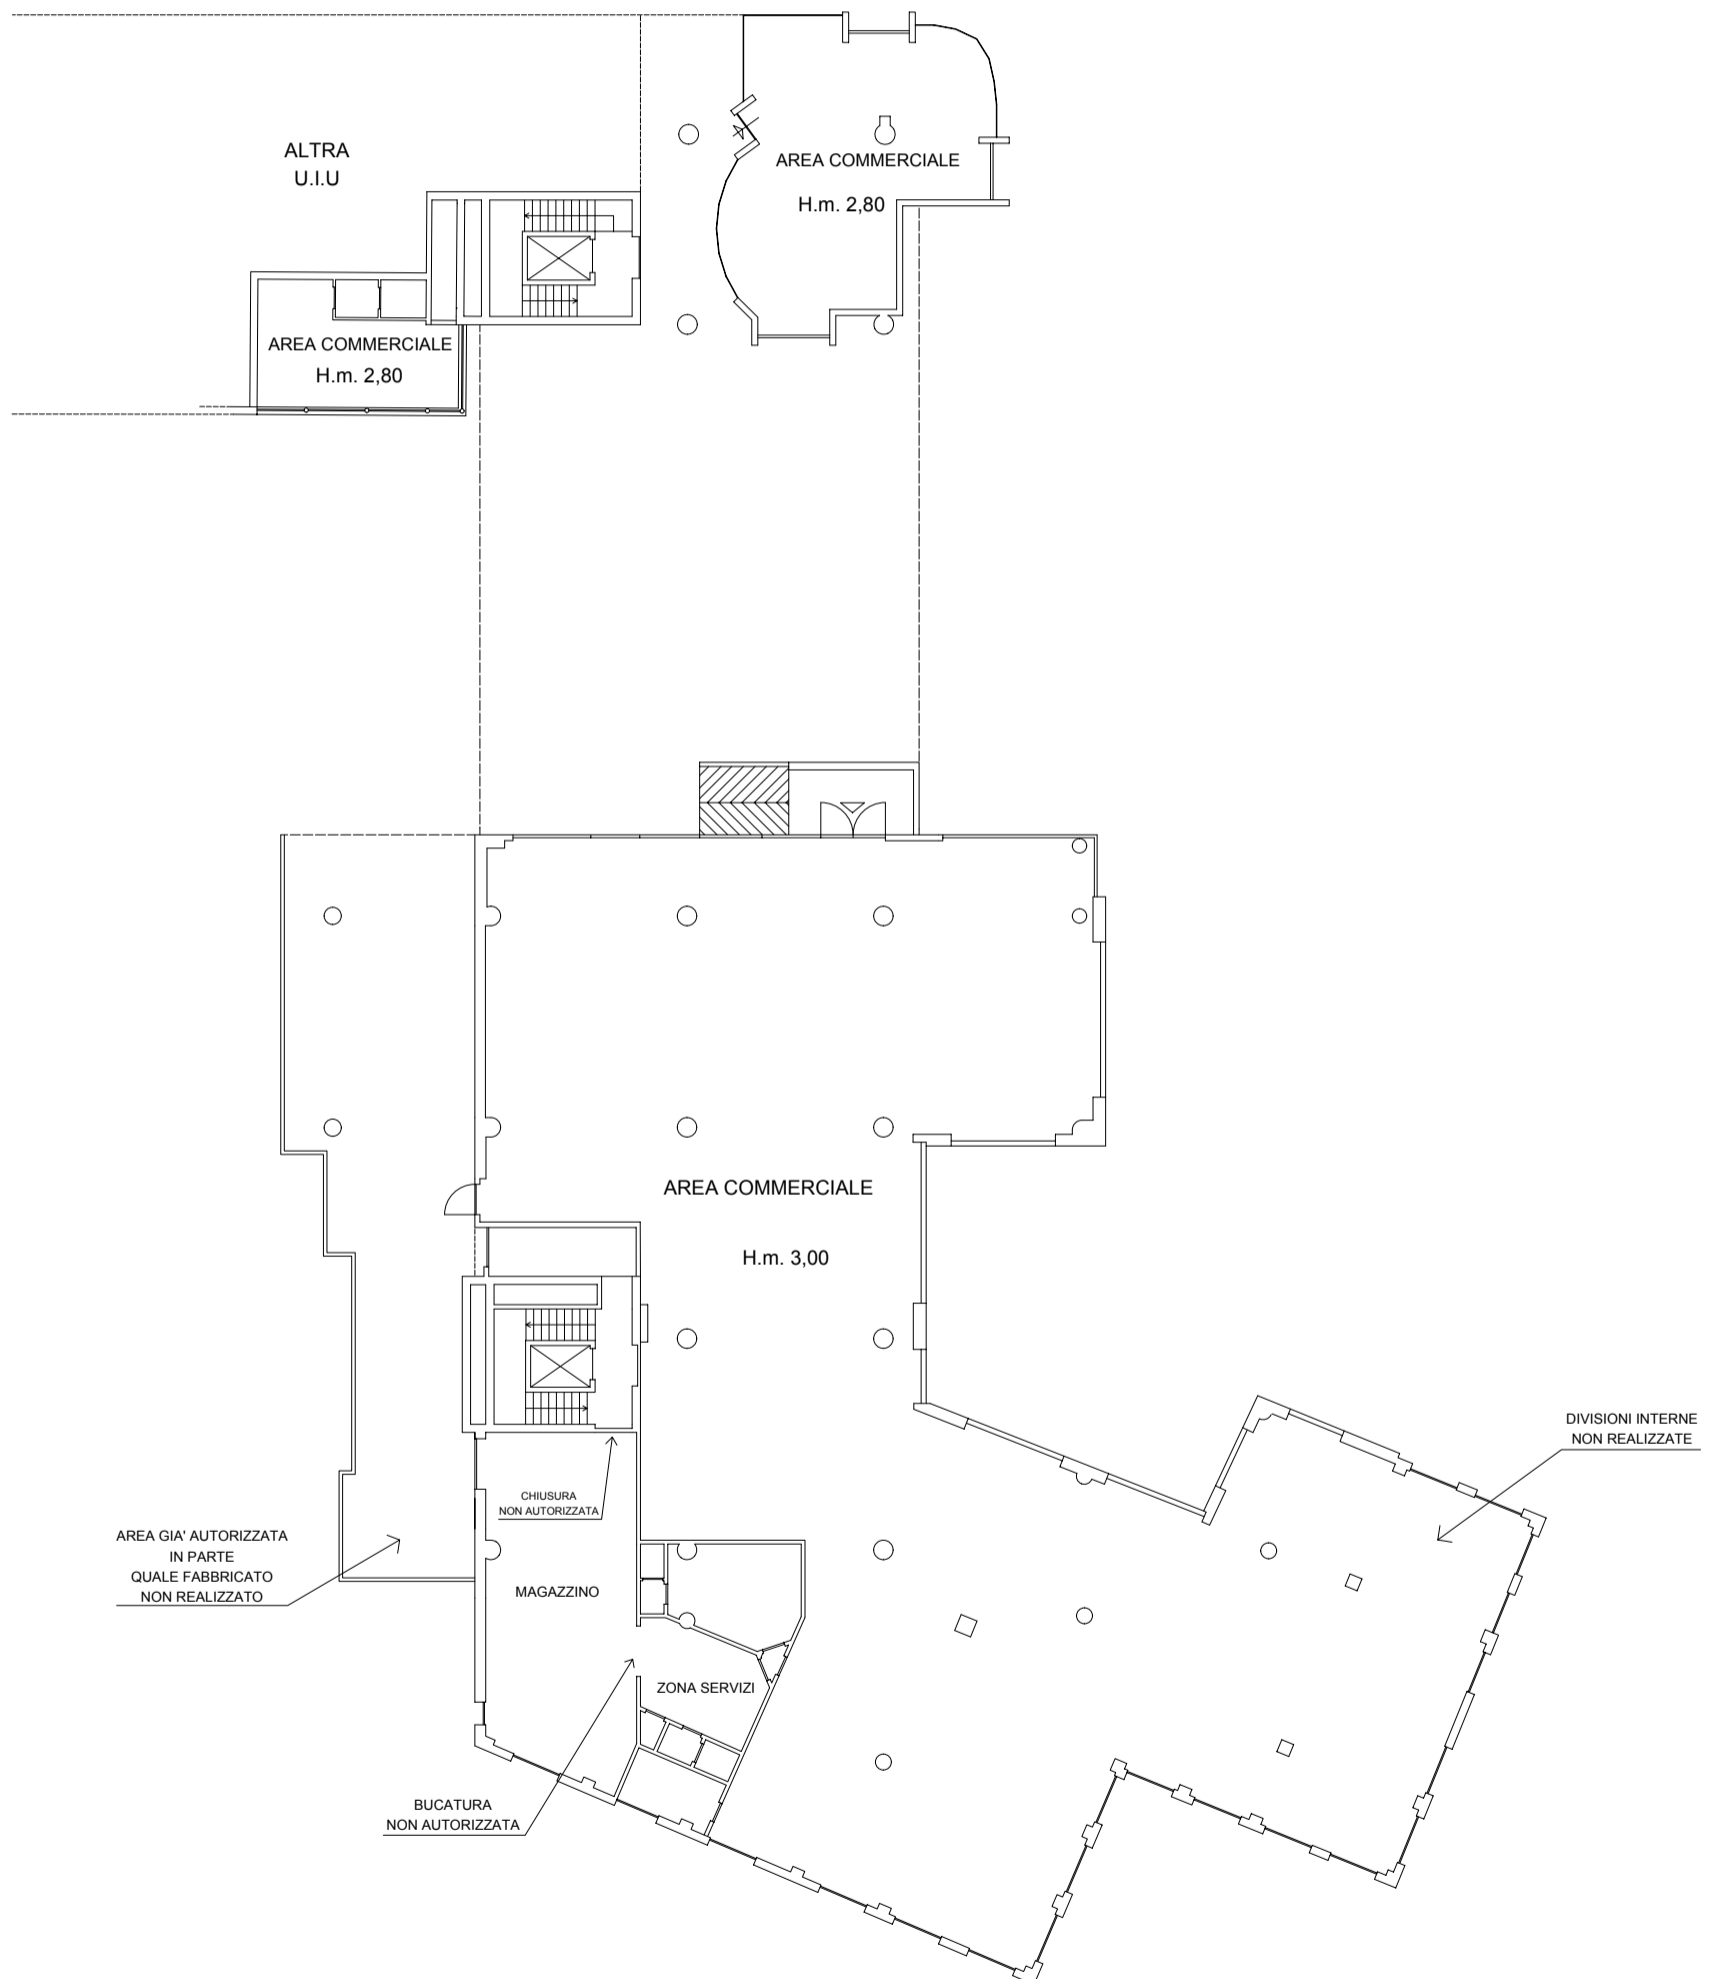

PIANTA PIANO PRIMO
SCALA 1:300

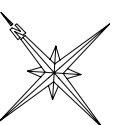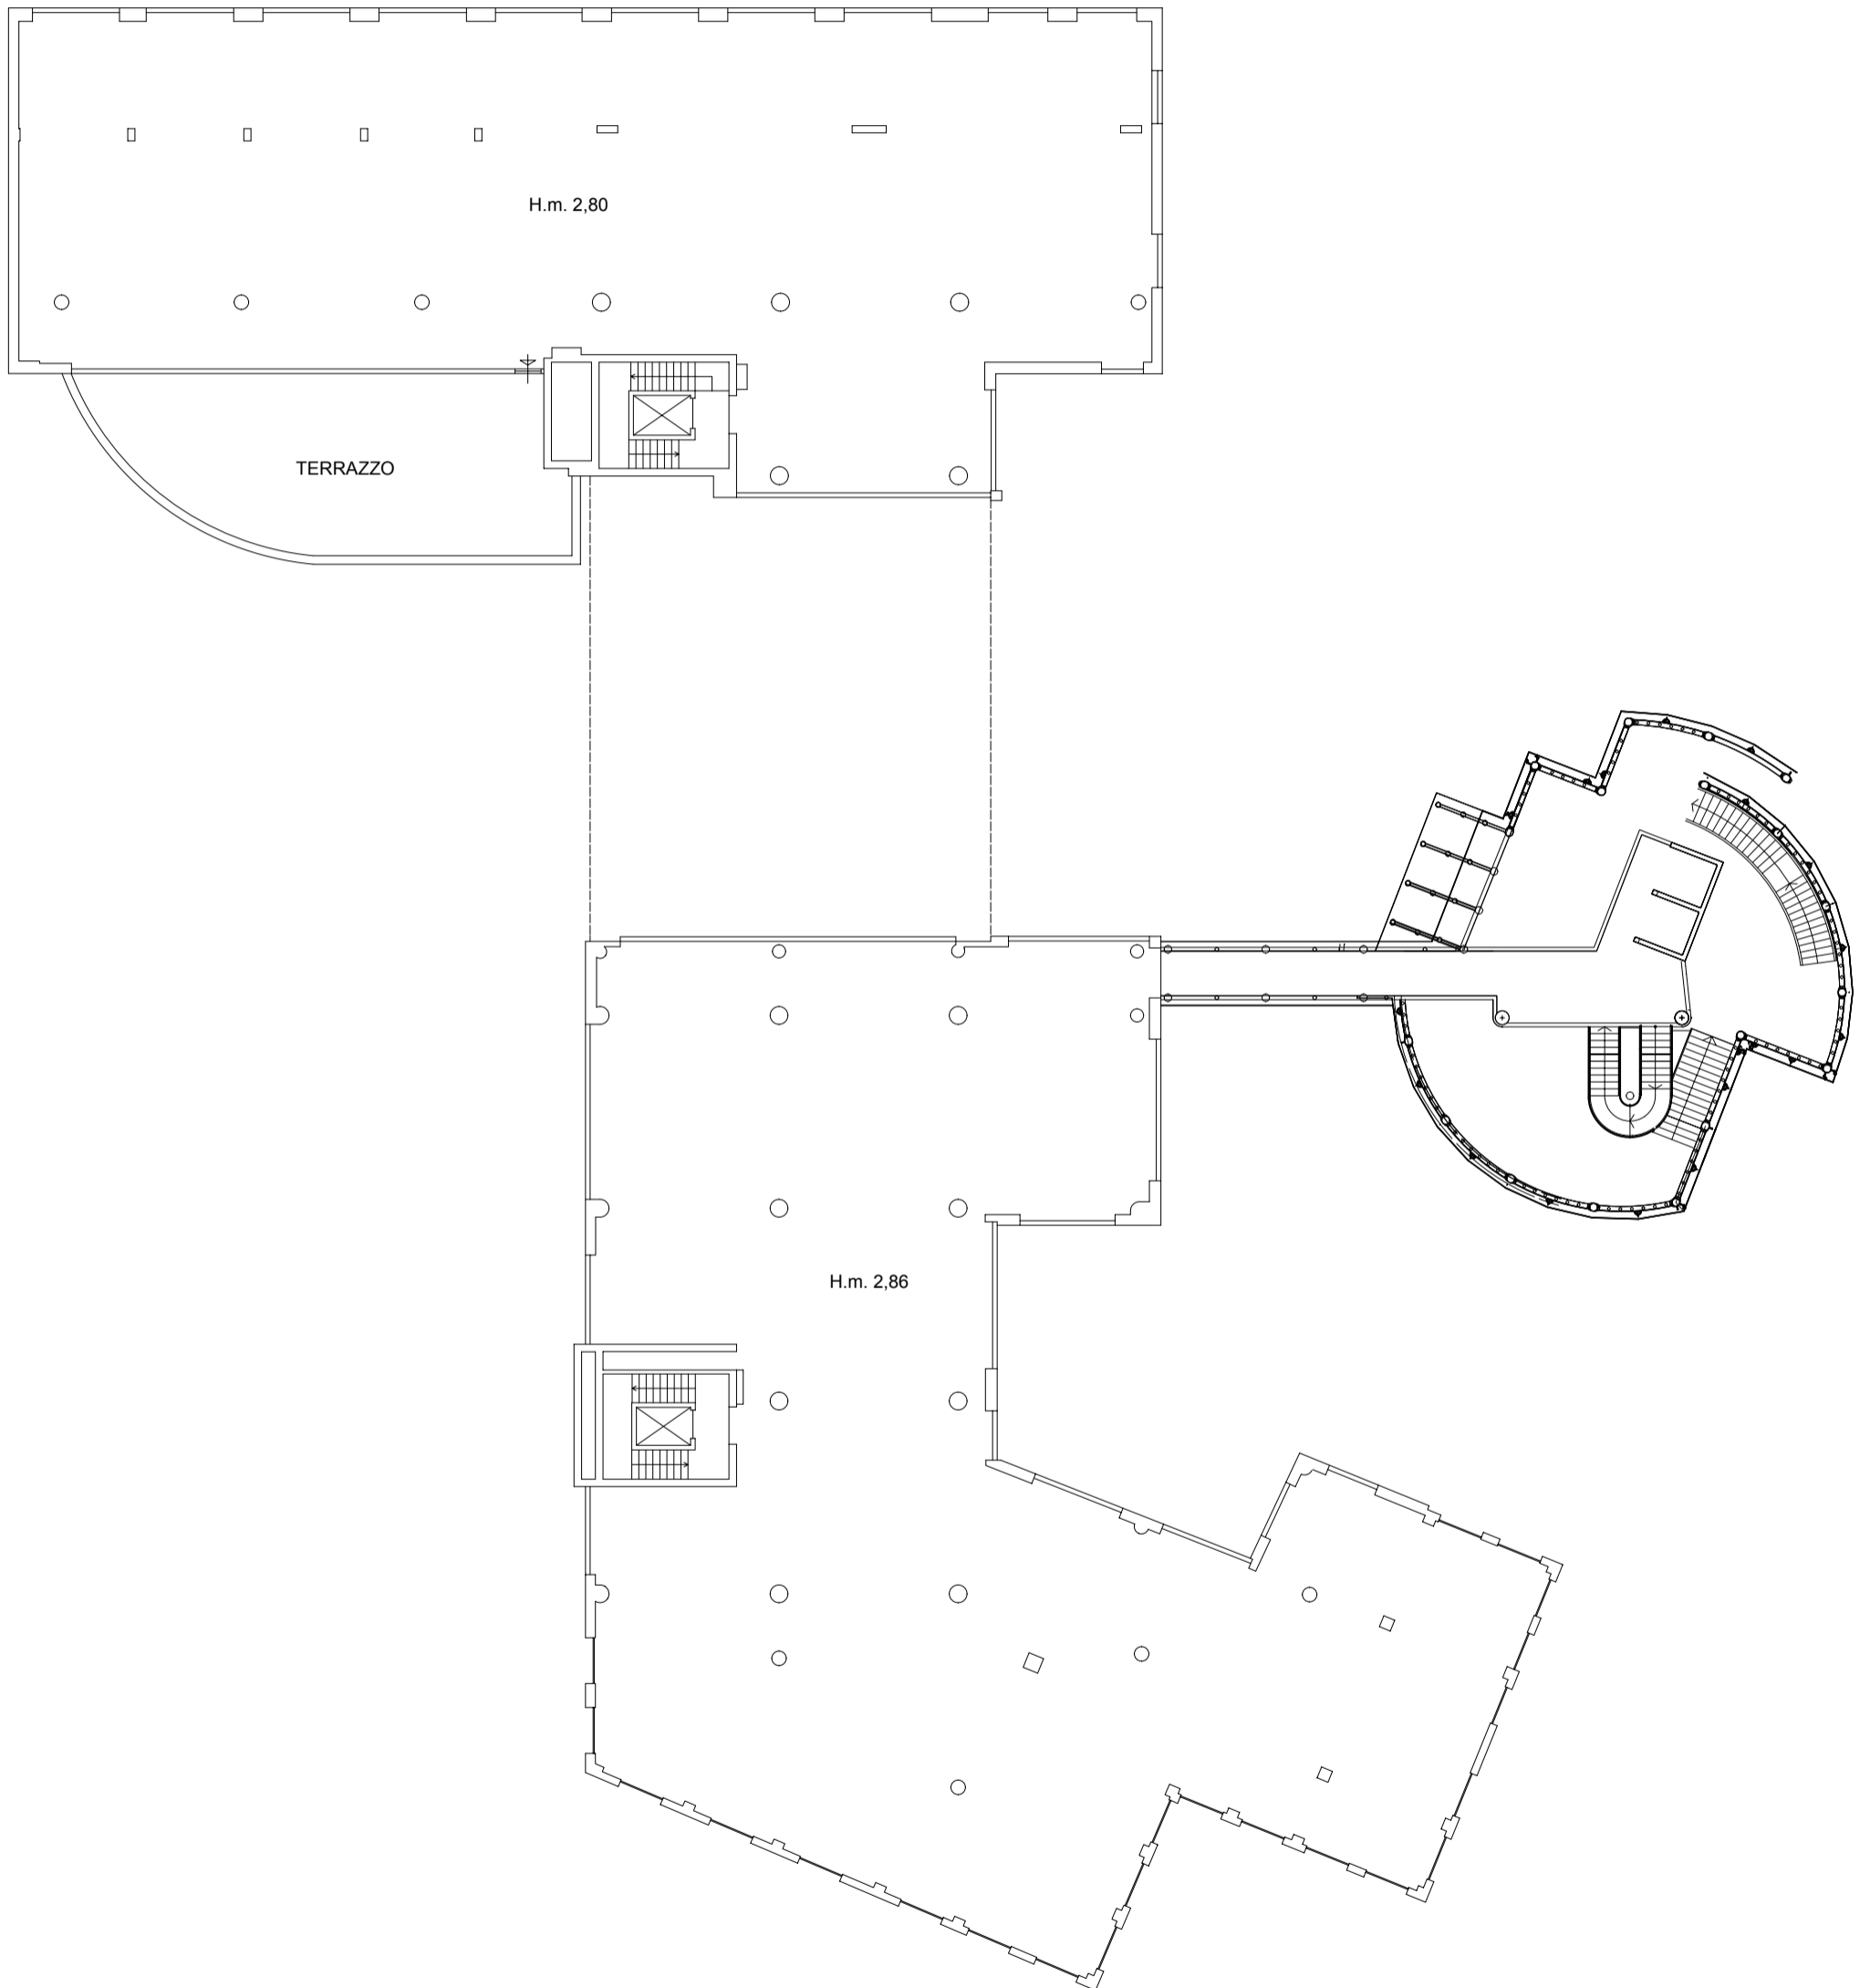

PIANTA PIANO SECONDO
SCALA 1:300

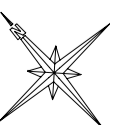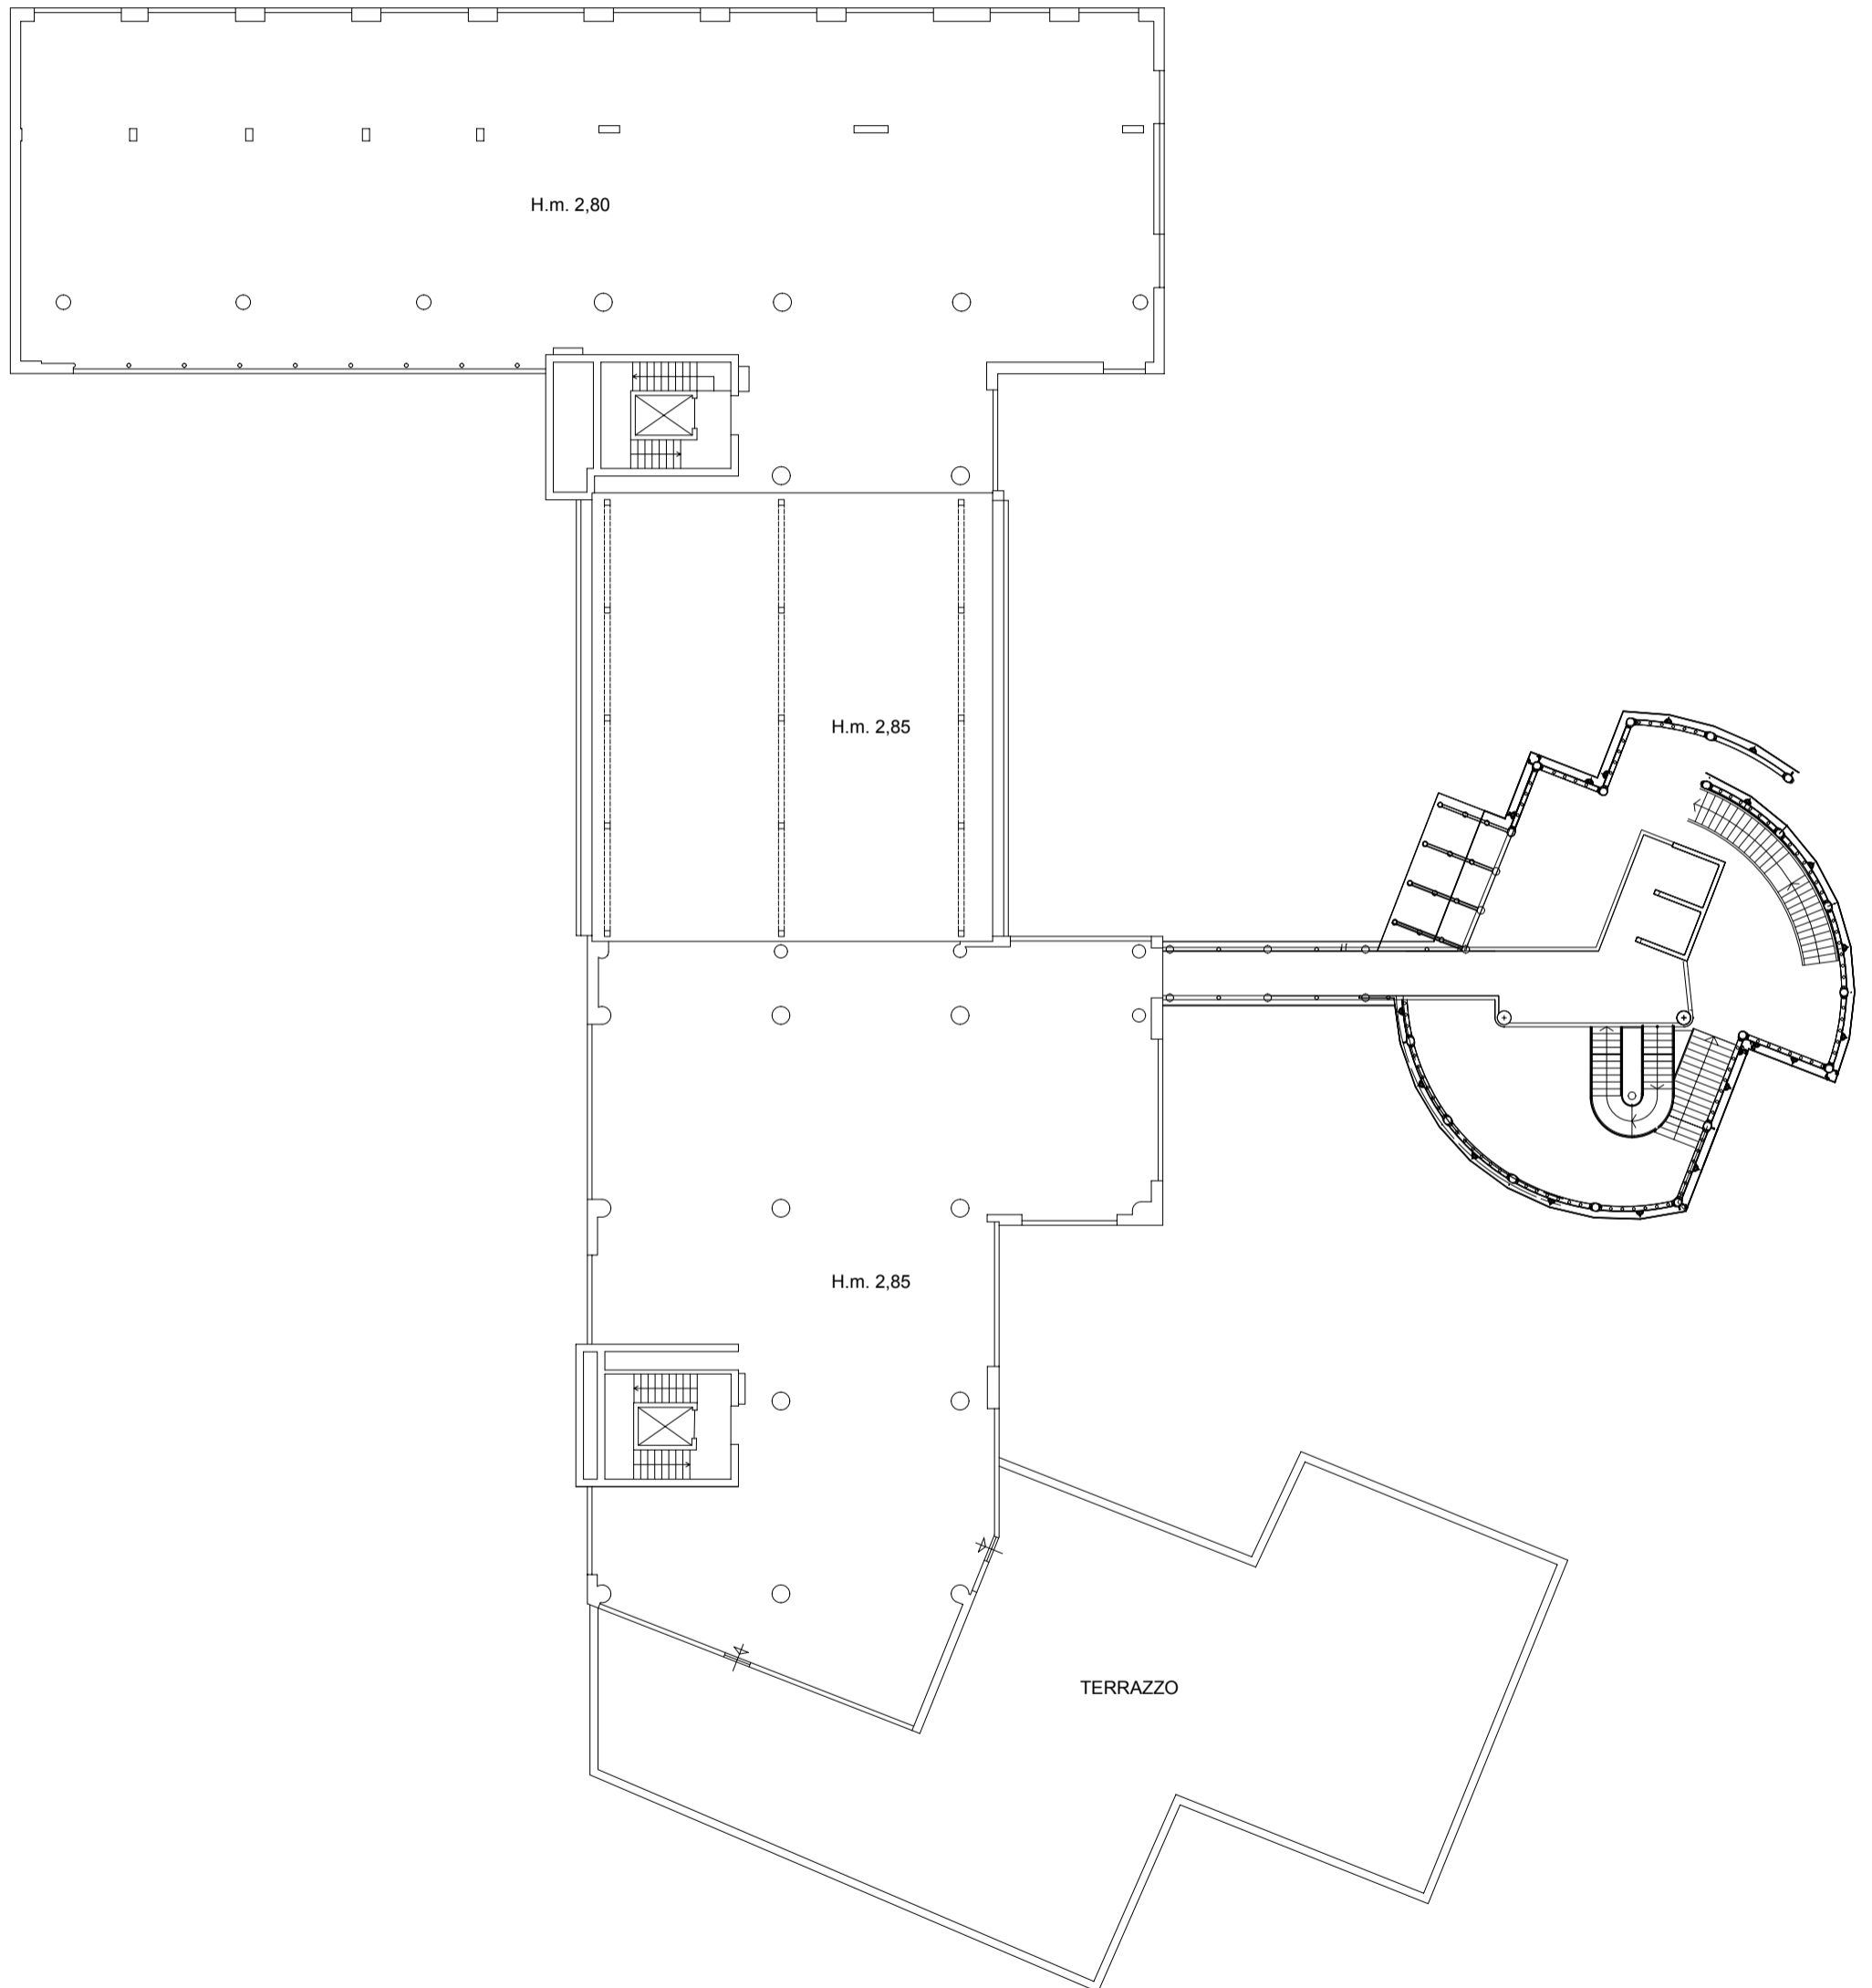

PIANTA PIANO TERZO
SCALA 1:300

