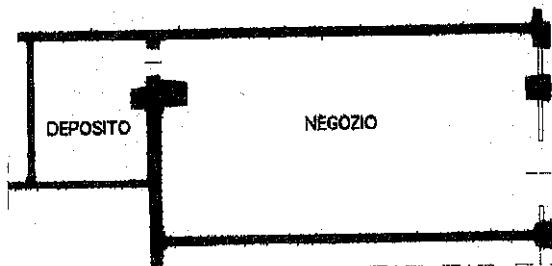


MODULARIO
a r.r. n. 497

MINISTERO DELLE FINANZE

DIPARTIMENTO DEL TERRITORIO

CATASTO EDILIZIO URBANO (RDL 13-4-1939, n. 652)LIRE
200Planimetria di u.i.u. in Comune di BASILIANO via PONTEBBANA civ.


H 3,10 ml

PIANTA PIANO TERRA

21864

28 OTT. 1999

ORIENTAMENTO

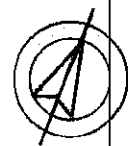

SCALA DI 1:200

Dichiarazione di N.C. ☐
Denuncia di variazione ☒Compiuta dal GEOM. COSMI ROSELLA
(Titolo, cognome e nome)

RISERVATO ALL'UFFICIO

Ultima planimetria in atti
Identificativi catastaliIscritto all'albo dei GEOMETRI

28 OTT. 1999

Data presentazione: 28/10/1999 - Data: 28/01/2021 - n. T108028 - Richiedente: 01290010261

Totale sheet 1 - Formato di acquisizione: A4(210x297) - Formato stampa richiesto: A4(210x297)

data


Firma

Catasto del fabbricati - Situazione al 28/01/2021 - Comune di BASILIANO (A700) - < Foglio: 35 - Particella: 193 - Subalterno: 48 >
VIA PONTEBBANA piano: T;

MODULARIO
a r.c. n. 497

MINISTERO DELLE FINANZE

DIPARTIMENTO DEL TERRITORIO

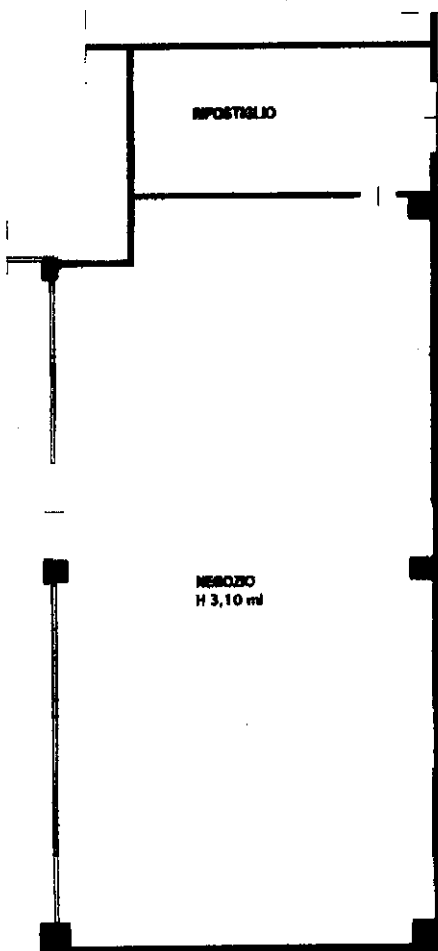CATASTO EDILIZIO URBANO (RDL 13-4-1939, n. 652)LIRE
200Planimetria di u.i.u. in Comune di **BASILIANO** via **PONTEBBANA** civ.

PIANTA PIANO TERRA


ORIENTAMENTO



SCALA DI 1:...

Dichiarazione di N.C. ☐Denuncia di variazione ☒Compilata dal **GEOM. COSMI**

(Titolo, cognome e nome)

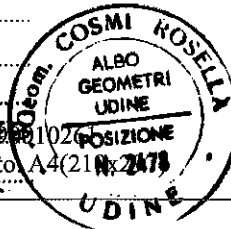ROSELLAIscritto all'albo de i **GEOMETRI**della provincia di **UDINE**data **14/09/2001**Firma **[Signature]**

RISERVATO ALL'UFFICIO

Ultima planimetria in atti

Identificativi catastali


Data presentazione: 17/04/2001 - Data: 28/01/2021

Totale schede: 4 - Formato di acquisizione: A4 (210x297) mm

Formato catastale richiesto: A4 (210x297) mm

Catasto del 28/01/2021 - Comune di BASILIANO (A700) - < Foglio: 35 - Particella: 193 - Subalterno: 87 >
Via Pontribbana piano: T;

Nome - Indirizzo Poligrafico e Zone della Carta - P.V.

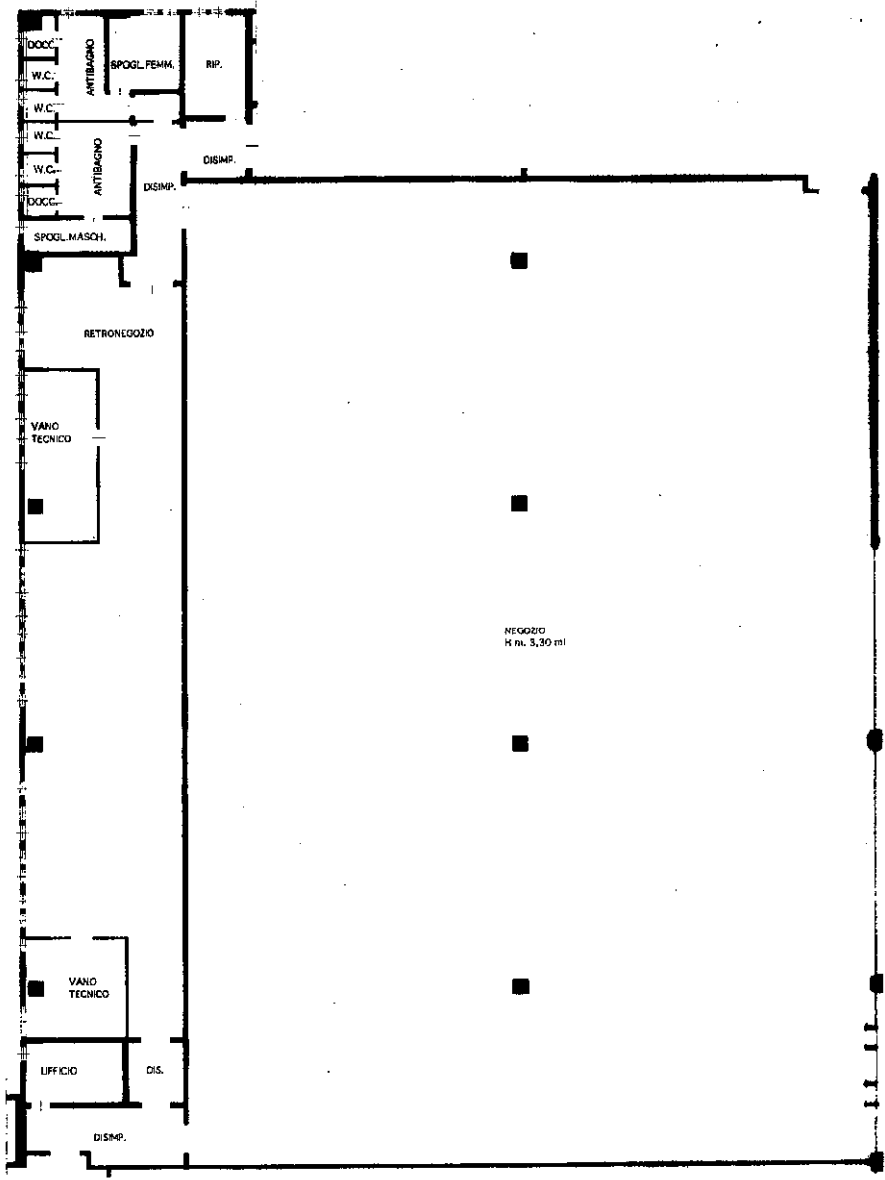

PIANTA PIANO PRIMO

Dichiarazione di N.C.
Denuncia di variazione
☒ Identificativi catastali
F. 35
n. 193 sub. 94

Compilata dal
ROSELLA
GEOH. COSMI
Iscritto all'albo di
UDINE
data 1.1.1998 n. 2087



SCALA di 1:500
RISERVATO ALL'UTENTE



Planimetria di u.i.u. in Comune di BASILIANO VIA PONTERRANA


CATASTO EDILIZIO URBANO
SILVANOVA
Situazione al 28/01/2021
Catato dei Fabbricati - Situazione al 28/01/2021
VIA PONTERRANA piano: 1;

< Foglio: 35 - Particella: 193 - Subalterno: 94 >

MODULARIO
n. r. r. 007

MINISTERO DELLE FINANZE

DIPARTIMENTO DEL TERRITORIO

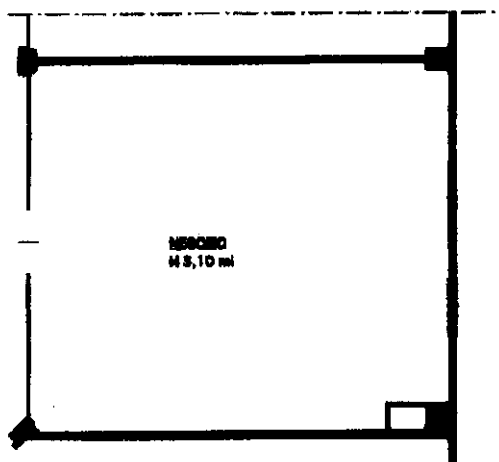CATASTO EDILIZIO URBANO (RDL 13-4-1939, n. 652)LIRE
200Planimetria di u.i.u. in Comune di **BASILIANO** via **PONTEBBANA** civ.**PIANTA PIANO PRIMO**

ORIENTAMENTO



SCALA DI 1:200

Dichiarazione di N.C. ☐
Denuncia di variazione ☒Compilata dal **GEOM. COSMI**
(Titolo, cognome e nome)
ROSELLAIscritto all'albo dei **GEOMETRI**

RISERVATO ALL'UFFICIO

Ultima planimetria in atti
identificativi catastaliData presentazione: 17/04/2001 - Data: 28/01/2021 - n. T122097 - Richiedente: 01290010261
Totale schede: 1 - Formulario acquisizione: A4 (21/08/2007) - Formato stampa richiesto: A4 (21/08/2007)
data 1.1.2008 FirmaCatasto di Fabbricati - Situato in Comune di BASILIANO (A700) - < Foglio: 35 - Particella: 193 - Subalterno: 98 >
VIA PONTEBBANA piano: 1

Agenzia del Territorio
CATASTO FABBRICATI
Ufficio Provinciale di
Udine

Dichiarazione protocollo n. 000225269 del 11/09/2002

Planimetria di u.i.u. in Comune di Basiliano

Via Pontebbana

civ.

Identificativi Catastali:

Sezione:

Foglio: 35

Particella: 193

Subalterno: 99

Compilata da:

Cosmi Rosella

Iscritto all'albo:

Geometri

Prov. Udine

N. 2478

Scheda n. 1

Scala 1:200

PIANTA PIANO PRIMO
H=ml. 3.00

ATTIVITA' COMMERCIALE

DEPOSITO

MAGAZZINO



Ultima planimetria in atti

Data: 28/01/2021 - n. T122457 - Richiedente: 01290010261

Totale schede: 1 - Formato di acquisizione: A4(210x297) - Formato stampa richiesto: A4(210x297)

Catasto dei Fabbricati - Situazione al 28/01/2021 - Comune di BASILIANO (A700) - < Foglio: 35 - Particella: 193 - Subalterno: 99 >
VIA PONTEBBANA piano: 1;

Agenzia del Territorio
CATASTO FABBRICATI
Ufficio provinciale di
Udine

Dichiarazione prototipo n. 000225269 del 11/09/2002
Planimetria di u.i.u. in Comune di Basiliano
Via Pontebbana civ.

Identificativi Catastali:
Sezione:
Foglio: 35
Particella: 193
Subalterno: 108


Compiata da:
Comi Rosella
Iscritto all'albo:
Geometri
Prov. Udine N. 2478

Scheda n. 11 Scala 1: 200

Ultima planimetria in atti

Data: 28/01/2021 - n. T105495 - Richiedente: 01290010261

Totale schede: 1 Formato di acquisizione: A3(297x420) - Formato stampa richiesto: A4(210x297)

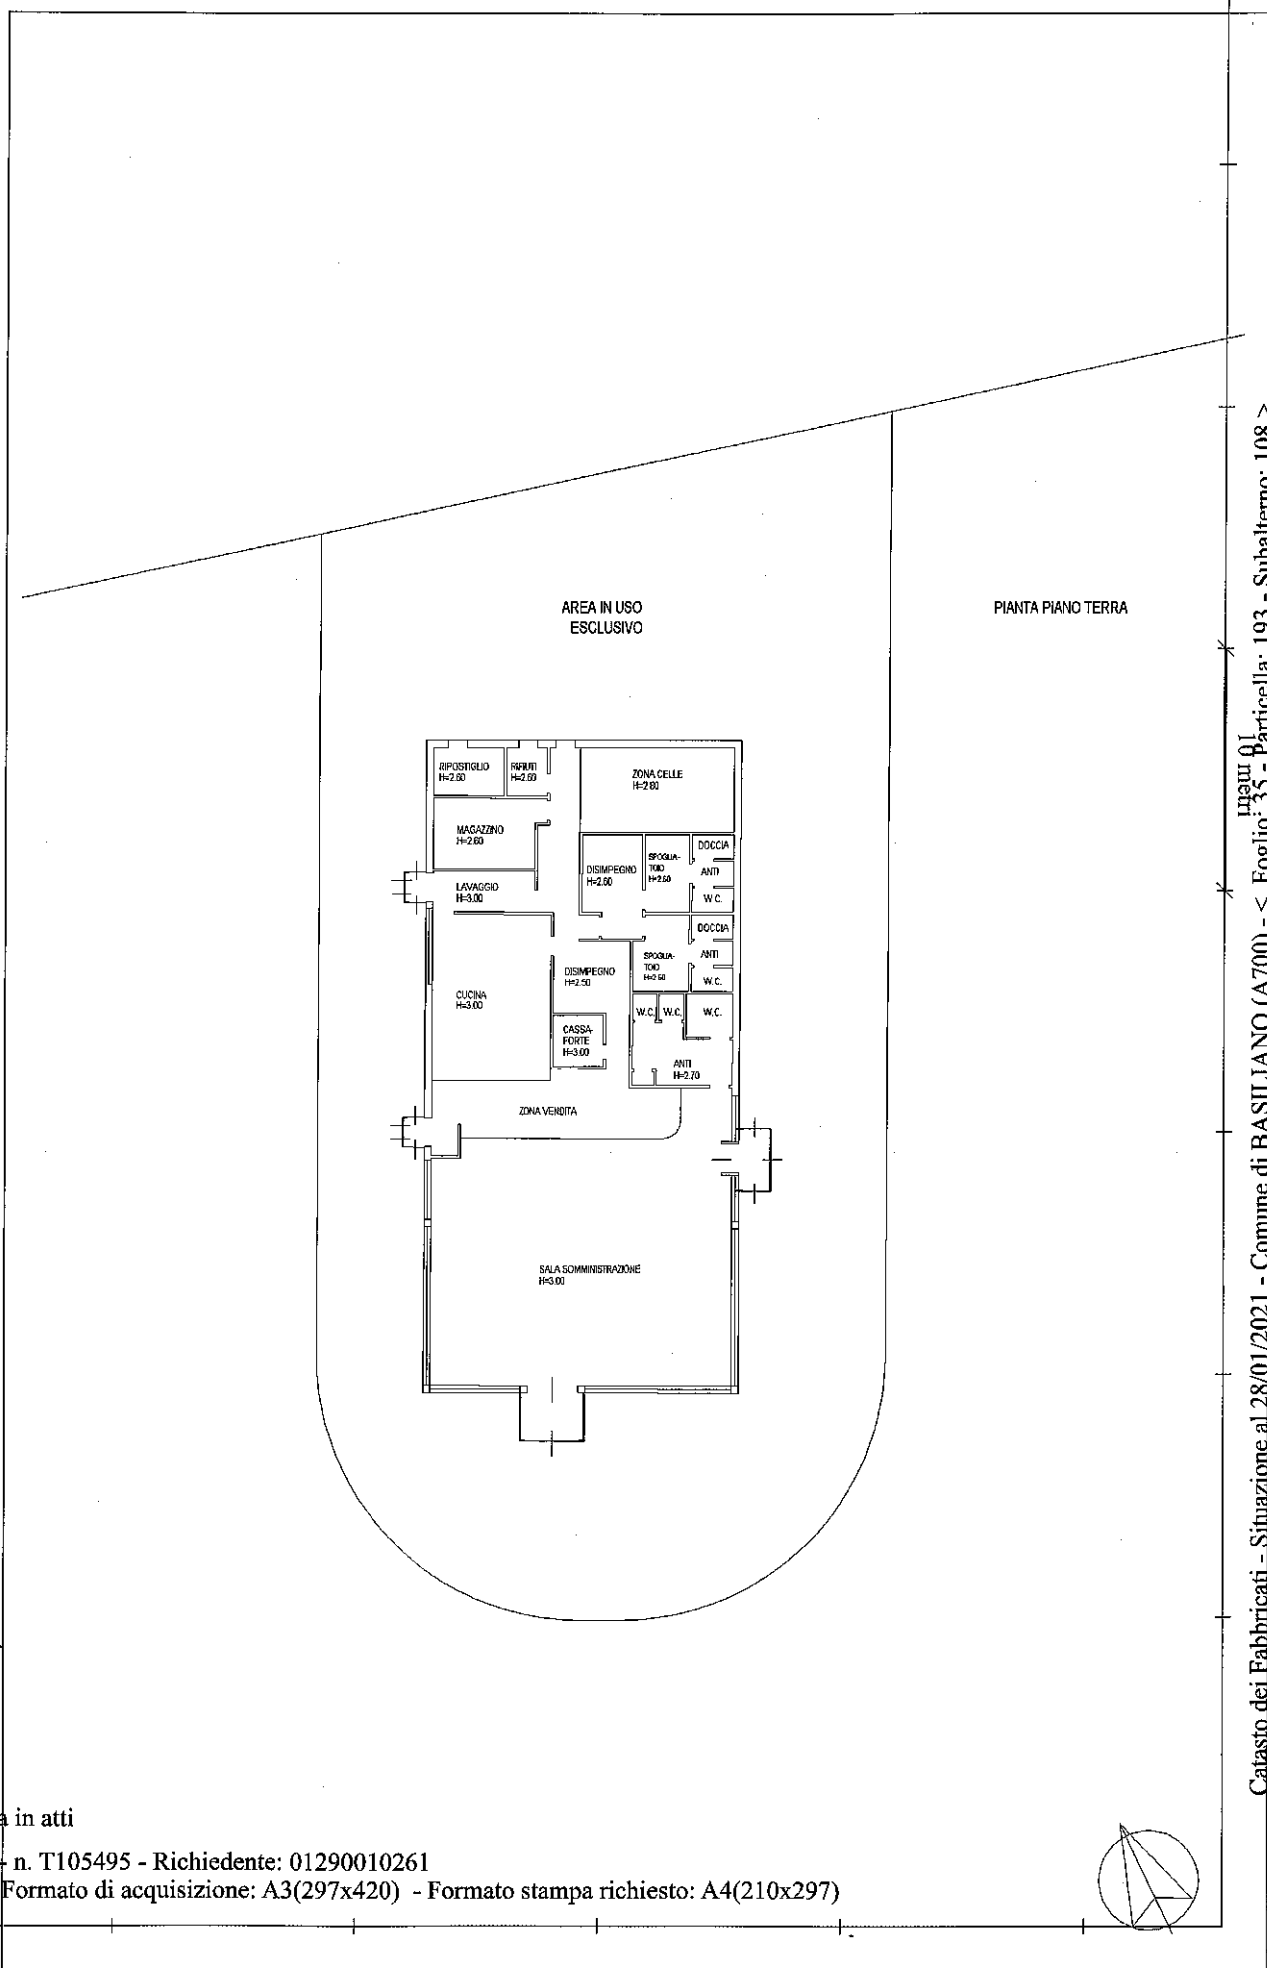

Catasto dei Fabbricati - Sinazione al 28/01/2021 - Comune di BASILIANO (A700) - < Foglio: 35 - Particella: 193 - Subalterno: 108 >
VIA PONTEBBANA piano: T;

Agenzia del Territorio
CATASTO FABBRICATI
Ufficio Provinciale di
Udine

Dichiarazione protocollo n. 000225269 del 11/09/2002

Planimetria di u.i.u. in Comune di Basiliano

Via Pontebbana

civ.

Identificativi Catastali:

Sezione:

Foglio: 35

Particella: 193

Subalterno: 110

Compilata da:

Cosmi Rosella

Iscritto all'albo:
Geometri


Prov. Udine

N. 2478

Scheda n. 1

Scala 1:200

PIANTA PIANO TERRA
H=ml. 3.10

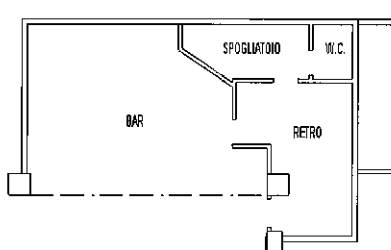

Ultima planimetria in atti

Data: 28/01/2021 - n. T105991 - Richiedente: 01290010261

Totale schede: 1 - Formato di acquisizione: A4(210x297) - Formato stampa richiesto: A4(210x297)

Catasto dei Fabbricati - Situazione al 28/01/2021 - Comune di BASILIANO (A700) - < Foglio: 35 - Particella: 193 - Subalterno: 110 >
VIA PONTEBBANA piano: T;

Agencia del Territorio
CATASTO FABBRICATI
Ufficio provinciale di
Udine


Dichiarazione protocollo n. 00025269 del 11/09/2002
Planimetria di u.i.u. in Comune di Basiliano
Via Pontebbana civ.

Identificativi Catastali:
Sezione:
Foglio: 35
Particella: 193
Subalterno: 111

Compilata da:
Cosmi Rosella
Iscritto all'albo:
Geometri
Prov. Udine N. 2478

Scala 1:200

Scheda 2 di 1

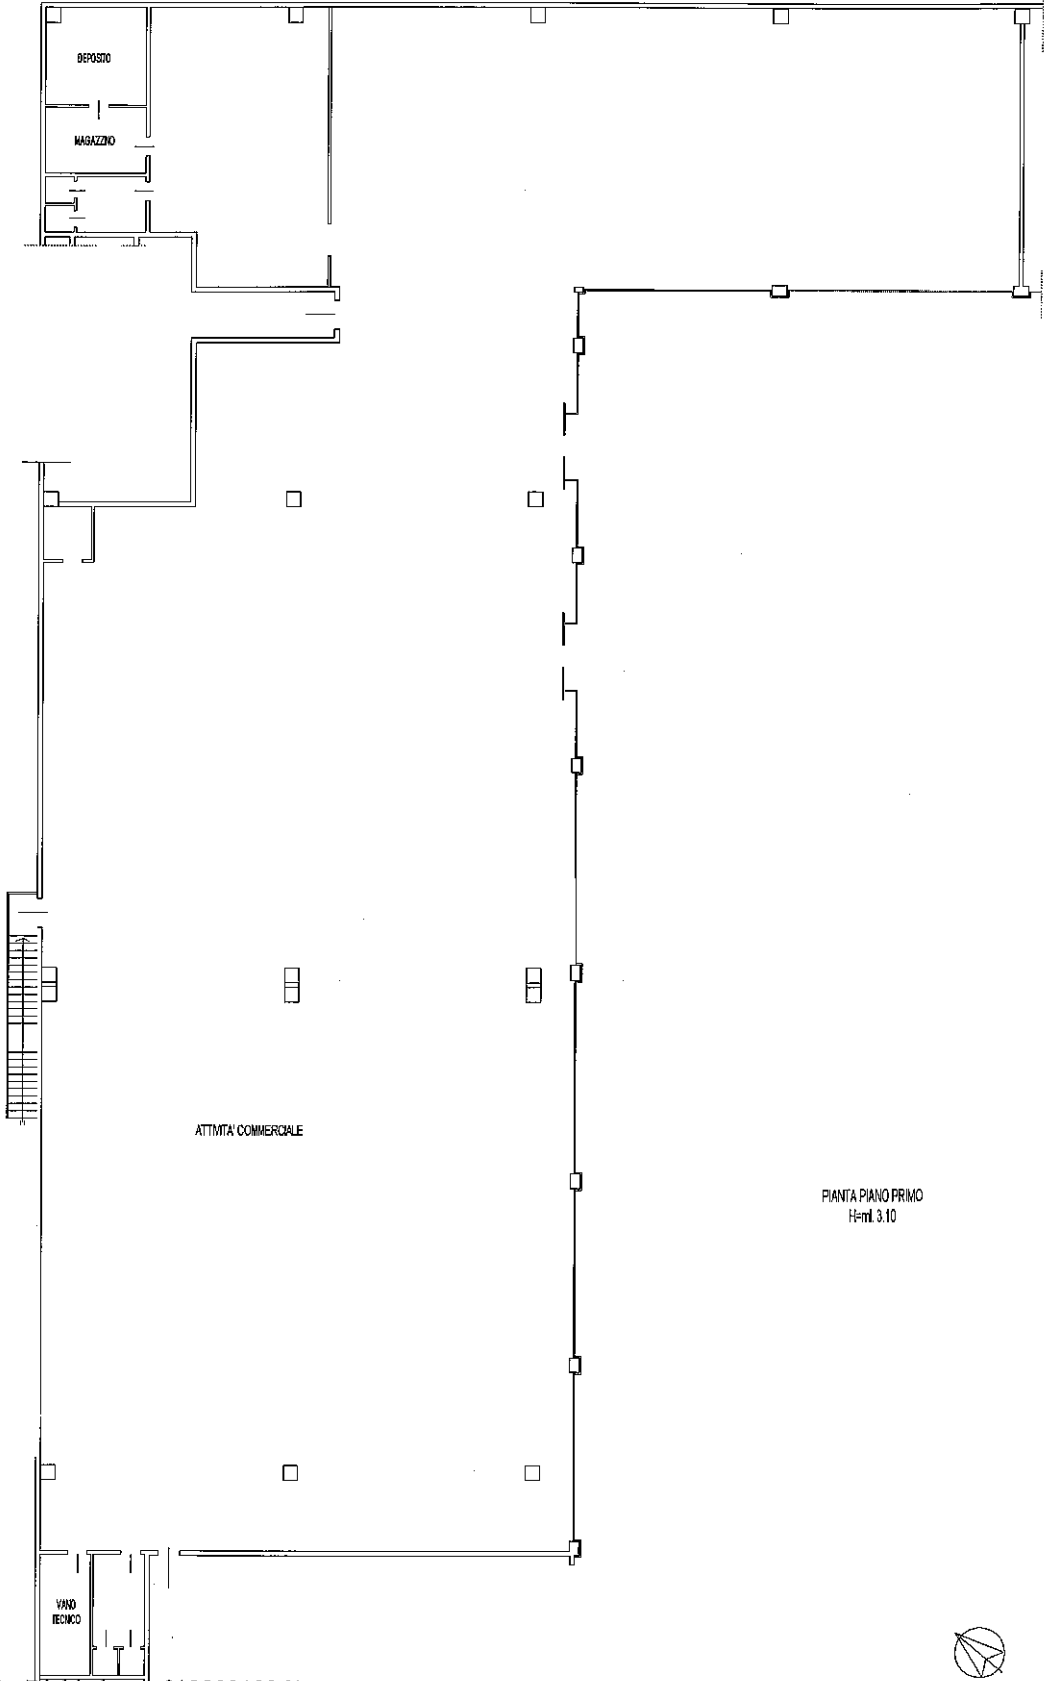

PIANTA PIANO PRIMO
H=ml 3.10

Ultima planimetria in atti

Data: 28/01/2021 - n. T115453 - Richiedente: 01290010261

Totale schede: 1 Formato di acquisizione: A3(297x420) - Formato stampa richiesto: A4(210x297)

Agenzia del Territorio
CATASTO FABBRICATI
Ufficio Provinciale di
Udine

Dichiarazione protocollo n. UD0401459 del 27/12/2010

Planimetria di u.i.u. in Comune di Basiliano

Via Pontebbana

civ.

Identificativi Catastali:

Sezione:

Foglio: 35

Particella: 193

Subalterno: 112

Compilata da:

Cosmi Rosella

Iscritto all'albo:

Geometri

Prov. Udine


N. 2478

Scheda n. 1

Scala 1:200

PIANTA PIANO PRIMO

- H = 3.10 ml -

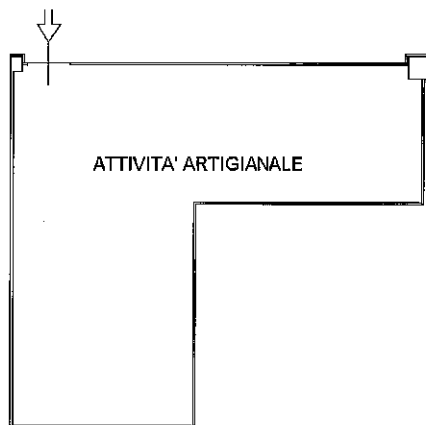

Ultima planimetria in atti

Data: 28/01/2021 - n. T116149 - Richiedente: 01290010261

Totale schede: 1 - Formato di acquisizione: A4(210x297) - Formato stampa richiesto: A4(210x297)


Catasto dei Fabbricati - Situazione al 28/01/2021 - Comune di BASILIANO (A700) - < Foglio: 35 - Particella: 193 - Subalterno: 112 >
VIA PONTEBBANA piano: 1;

Agenzia del Territorio CATASTO FABBRICATI Ufficio Provinciale di Udine	Dichiarazione protocollo n. UD0401459 del 27/12/2010	
	Planimetria di u.i.u. in Comune di Basiliano	
	Via Pontebbana	civ.
	Identificativi Catastali:	Compilata da:
	Sezione:	Cosmi Rosella
	Foglio: 35	Iscritto all'albo:
	Particella: 193	Geometri
	Subalterno: 113	Prov. Udine
		N. 2478

Scheda n. 1 Scala 1:200

PIANTA PIANO PRIMO

- H = 3.10 ml -

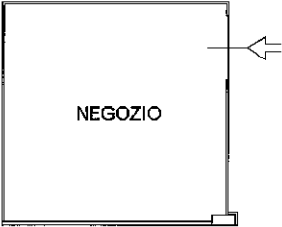

Ultima planimetria in atti

Catasto dei Fabbricati - Situazione al 28/01/2021 - Comune di BASILIANO (A700) - < Foglio: 35 - Particella: 193 - Subalterno: 113 >
VIA PONTEBBANA piano: 1;

Agenzia del Territorio
CATASTO FABBRICATI
Ufficio Provinciale di
Udine

Dichiarazione protocollo n. UD0401459 del 27/12/2010

Planimetria di u.i.u. in Comune di Basiliano

Via Pontebbana

civ.

Identificativi Catastali:

Sezione:

Foglio: 35

Particella: 193

Subalterno: 115

Compilata da:

Cosmi Rosella

Iscritto all'albo:
Geometri

Prov. Udine


N. 2478

Scheda n. 1

Scala 1:200

PIANTA PIANO PRIMO

- H = 3.10 ml -

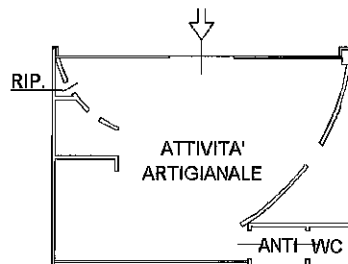

Ultima planimetria in atti

Data: 28/01/2021 - n. T118857 - Richiedente: 01290010261

Totale schede: 1 - Formato di acquisizione: A4(210x297) - Formato stampa richiesto: A4(210x297)

Catasto dei Fabbricati - Situazione al 28/01/2021 - Comune di BASILIANO (A700) - < Foglio: 35 - Particella: 193 - Subalterno: 115 >
VIA PONTEBBANA piano: 1;

**Agenzia delle Entrate
CATASTO FABBRICATI
Ufficio Provinciale di
Udine**

Dichiarazione protocollo n. UD0100973 del 17/06/2015

Planimetria di u.i.u. in Comune di Basiliano

Via Corecian

civ. 66

Identificativi Catastali:

Sezione:

Foglio: 35

Particella: 193

Subalterno: 120

Compilata da:

Zanello Stefano


Iscritto all'albo:
Ingegneri

Prov. Treviso

N. A2870

Scheda n. 1

Scala 1:200

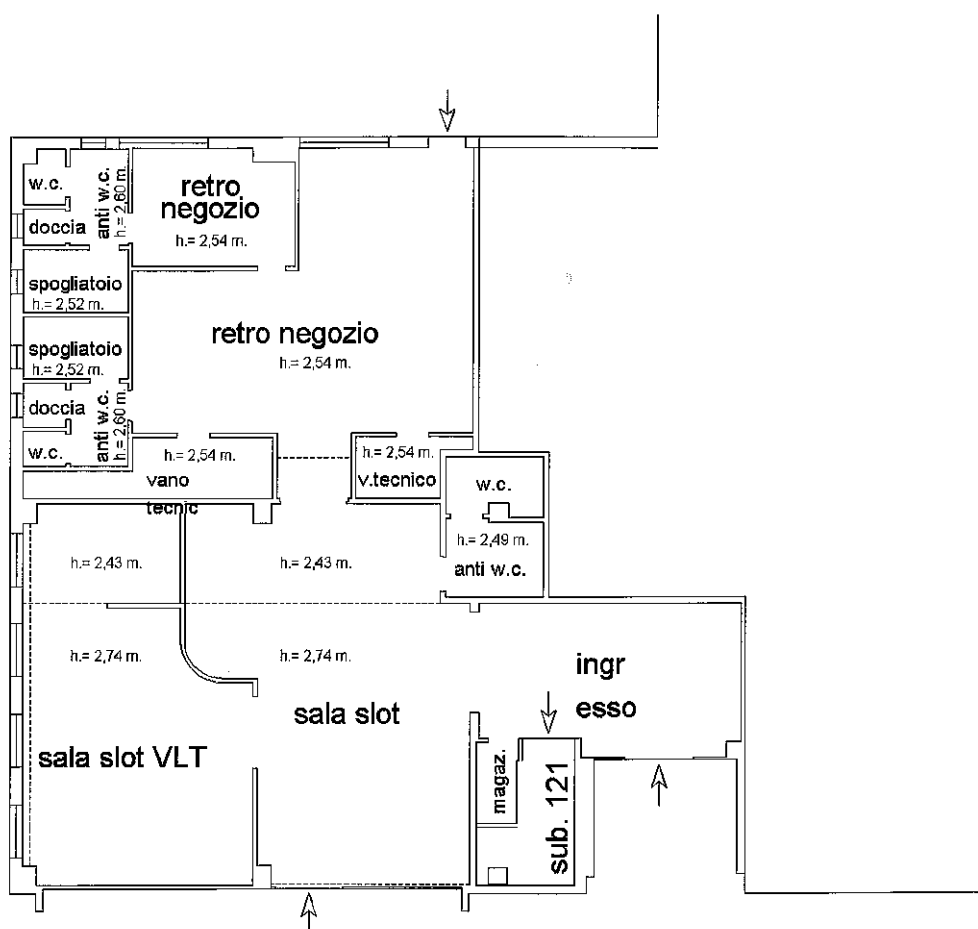

PIANO TERRA

h.m. = 2,60 m



Ultima planimetria in atti

Data: 28/01/2021 - n. T102105 - Richiedente: 01290010261

Totale schede: 1 - Formato di acquisizione: A4(210x297) - Formato stampa richiesto: A4(210x297)

Catasto dei Fabbricati - Situazione al 28/01/2021 - Comune di BASILIANO (A700) - < Foglio: 35 - Particella: 193 - Subalterno: 120 ->
VIA CORECIAN n. 66 piano: T;

**Agenzia delle Entrate
CATASTO FABBRICATI
Ufficio Provinciale di
Udine**

Dichiarazione protocollo n. UD0100974 del 17/06/2015

Planimetria di u.i.u. in Comune di Basiliano

Via Corecian

civ. 66

Identificativi Catastali:

Sezione:

Foglio: 35

Particella: 193

Subalterno: 122

Compilata da:

Zanello Stefano

Iscritto all'albo:



Ingegneri

Prov. Treviso

N. A2870

Scheda n. 1

Scala 1:200

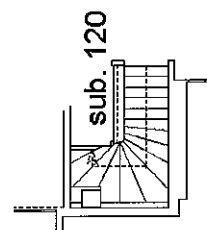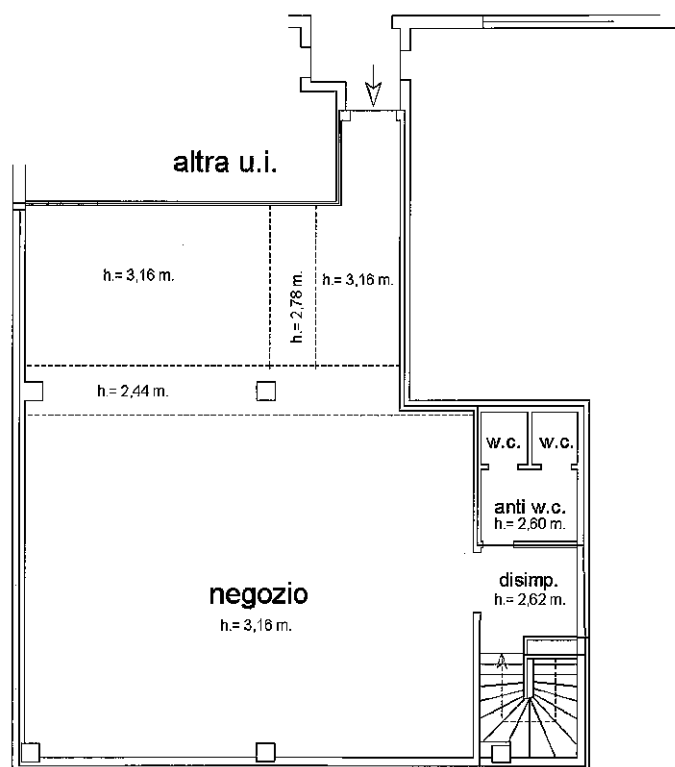

PIANO PRIMO

h.m. = 3,00 m

PIANO TERRA

h.m. = 2,74 m



Ultima planimetria in atti

Data: 28/01/2021 - n. T103441 - Richiedente: 01290010261

Totale schede: 1 - Formato di acquisizione: A4(210x297) - Formato stampa richiesto: A4(210x297)

Catasto dei Fabbricati - Situazione al 28/01/2021 - Comune di BASILIANO (A700) - < Foglio: 35 - Particella: 193 - Subalterno: 122 >
VIA CORECIAN n. 66 piano: T-1;

Agenzia delle Entrate
CATASTO FABBRICATI
Ufficio Provinciale di
Udine

Dichiarazione protocollo n. UD0100974 del 17/06/2015

Planimetria di u.i.u. in Comune di Basiliano

Via Corecian

civ. 66

Identificativi Catastali:

Sezione:

Foglio: 35

Particella: 193

Subalterno: 123

Compilata da:

Zanello Stefano

Iscritto all'albo:

Ingegneri

Prov. Treviso

N. A2870

Scheda n. 1

Scala 1:200



PIANO PRIMO

h = 3,16 m



Ultima planimetria in atti

Data: 28/01/2021 - n. T104366 - Richiedente: 01290010261


Totale schede: 1 - Formato di acquisizione: A4(210x297) - Formato stampa richiesto: A4(210x297)

Catasto dei Fabbricati - Situazione al 28/01/2021 - Comune di BASILIANO (A700) - < Foglio: 35 - Particella: 193 - Subalterno: 123 >
VIA CORECIAN n. 66 piano: 1;

MODULARIO
S.F. n. 487


MINISTERO DELLE FINANZE

DIPARTIMENTO DEL TERRITORIO

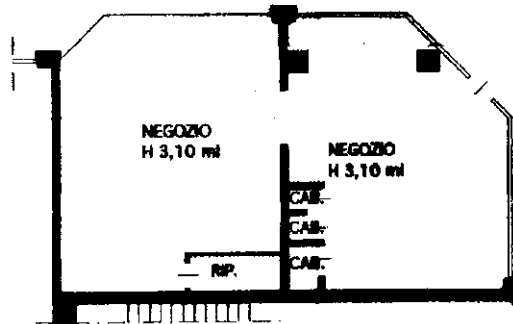
CATASTO EDILIZIO URBANO (RDL 13-4-1939, n. 652)LIRE
200Planimetria di u.i.u. in Comune di BASILIANO via PONTEBBANA civ.

PIANTA PIANO TERRA

ORIENTAMENTO

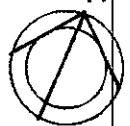

SCALA DI 1:...

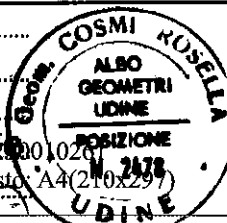Dichiarazione di N.C. ☐
Denuncia di variazione ☒Compilata dal GEOM. COSMI
(Titolo, cognome e nome)
ROSELLAIscritto all'albo de GEOMETRI


RISERVATO ALL'UFFICIO

Ultima planimetria in atti
Identificativi catastaliData presentazione: 17/04/2001 - Data: 28/01/2021 - n. T113550 - Richiedente: 01290010261
Totale schede: 4 - Formato di acquisizione: A4 (210x297) - Formato stampa richiesto: A4 (210x297)Catasto dei fabbricati - Situazione al 28/01/2021 - Comune di BASILIANO (A700) - < Foglio: 35 - Particella: 193 - Subalterno: 88 >
VIA PONTEBBANA piano: T;

MODULARIO
a.r.d. n. 487


MINISTERO DELLE FINANZE

DIPARTIMENTO DEL TERRITORIO

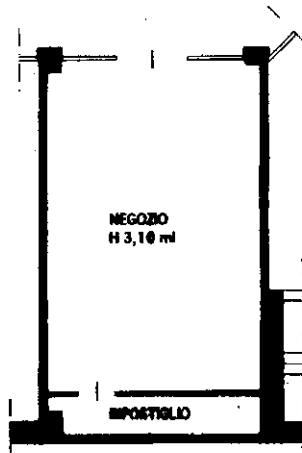CATASTO EDILIZIO URBANO (RDL 13-4-1939, n. 652)LIRE
200Planimetria di u.i.u. in Comune di BASILIANO via PONTEBBANA civ.

PIANTA PIANO TERRA

ORIENTAMENTO

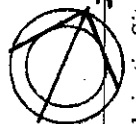

SCALA DI 1:

Dichiarazione di N.C. ☐
Denuncia di variazione ☒Compilata dal GEOM. COSMI
(Titolo, cognome e nome)
ROSELLAIscritto all'albo de. 1. GEOMETRI

RISERVATO ALL'UFFICIO


Ultima planimetria in atti
identificativi catastali

Data presentazione: 17/04/2001 - Data: 28/01/2021 - n. T113983 - Richiedente: 01290010261

Totale schede: 1 - Formato di acquisizione: A4 (210x297) - Formato stampa richiesto: A4 (210x297)

data 1-1-2001


Firma

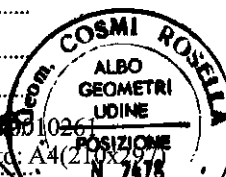

MODULARIO
a.r.t. n. 497

MINISTERO DELLE FINANZE

DIPARTIMENTO DEL TERRITORIO

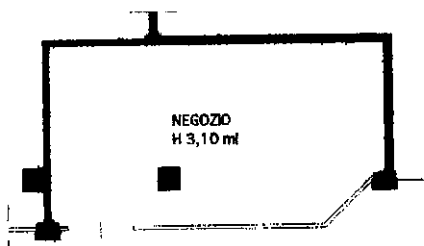CATASTO EDILIZIO URBANO (RDL 13-4-1939, n. 652)LIRE
200Planimetria di u.i.u. in Comune di BASILIANO via PONTERBANA civ.

PIANTA PIANO TERRA

21866

28 OTT. 1999

ORIENTAMENTO



SCALA DI 1:25

Dichiarazione di N.C. ☐Denuncia di variazione ☒Compilata dal GEOM. COSMI ROSELLA
(Titolo, cognome e nome)

RISERVATO ALL'UFFICIO

Ultima planimetria in atti
identificativi catastaliIscritto all'albo dei GEOMETRI

Data presentazione: 28/10/1999 - Data: 28/01/2021 - n. T108548 - Richiedente: 01290010261

Totale schede: 1 - Formato di acquisizione: A4(210x297) - Formato stampi richiesto: A4(210x297)

data Firma

28 OTT. 1999


P/1175

Catasto del 28/01/2021 - Comune di BASILIANO (A700) - < Foglio: 55 - Particella: 193 - Subalterno: 50 >
VIA PONTERBANA piano: T;

MODULANDO
R.F. n. 687

MINISTERO DELLE FINANZE

DIPARTIMENTO DEL TERRITORIO

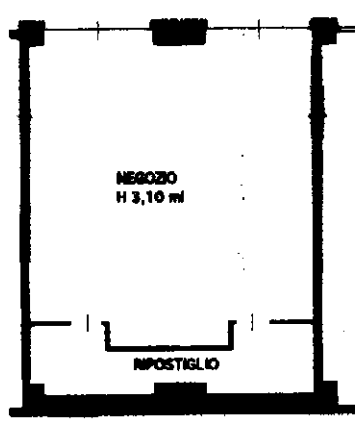
CATASTO EDILIZIO URBANO (RDL 13-4-1939, n. 652)LIRE
200Planimetria di u.l.u. in Comune di BASILIANO via PONTEBBANA civ.

PIANTA PIANO TERRA

ORIENTAMENTO



SCALA DI 1:

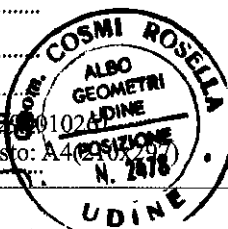Dichiarazione di N.C. ☐
Denuncia di variazione ☒Compilata dal GEOM. COSMI
(Titolo, cognome e nome)
ROSELLAIscritto all'albo de... GEOMETRIdella provincia di UDINEdata 11 APR 2001

RISERVATO ALL'UFFICIO

Ultima planimetria in atti

Identificativi catastali

Data presentazione: 17/04/2001 - Data: 28/01/2021 - n. T114476 - Richiedente: 01290010261

Totali schede: 1 - Formato di acquisizione: A4 (210x297) - Formato stampa richiesto: A4 (210x297)

Particella: 193 - Subalterno: 90 >
Inn. 01
Catasto del 28/01/2021 - Comune di BASILIANO (A700) - < Foglio: 35
VIA PONTEBBANA piano: T;

Agenzia delle Entrate
CATASTO FABBRICATI
Ufficio Provinciale di
Udine

Dichiarazione protocollo n. UD0008252 del 16/01/2014

Planimetria di u.i.u. in Comune di Basiliano

Via Pontebbana

civ.

Identificativi Catastali:

Sezione:

Foglio: 35

Particella: 193

Subalterno: 119

Compilata da:

Zanello Stefano

Iscritto all'albo:

Ingegneri


Prov. Treviso

N. A2870

Scheda n. 1

Scala 1:200

PIANO TERRA

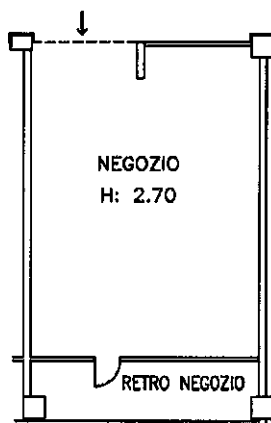

Ultima planimetria in atti

Data: 28/01/2021 - n. T107077 - Richiedente: 01290010261


Totale schede: 1 - Formato di acquisizione: A4(210x297) - Formato stampa richiesto: A4(210x297)

Catasto dei Fabbricati - Situazione al 28/01/2021 - Comune di BASILIANO (A700) - < Foglio: 35 - Particella: 193 - Subalterno: 119 >
VIA PONTEBBANA piano: T;

MODULARIO
a.r.r.n. 497

MINISTERO DELLE FINANZE

DIPARTIMENTO DEL TERRITORIO

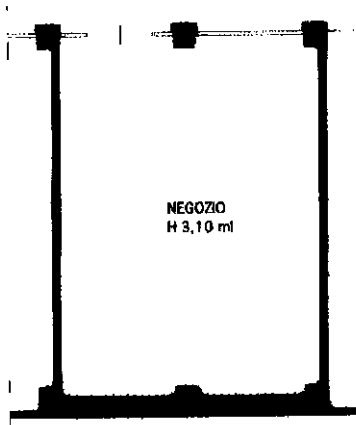
CATASTO EDILIZIO URBANO (RDL 13-4-1939, n. 652)LIRE
200Planimetria di u.i.u. in Comune di BASILIANO via PONTERBANA civ.

PIANTA PIANO TERRA

21879

28 OTT. 1999

ORIENTAMENTO

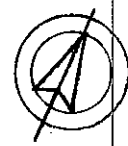

SCALA DI 1/2

Dichiarazione di N.C. ☐
Denuncia di variazione ☒Compilata dal GEOM. COSMI ROSELLA
(Titolo, cognome e nome)

RISERVATO ALL'UFFICIO

28 OTT. 1999

P/1175

Ultima planimetria in atti
identificativi catastaliIscritto all'albo dei GEOMETRI

Data presentazione: 28/10/1999 - Data: 28/01/2021 - n. T110040 - Richiedente: 01290010261

Totale schede: 1 - Formato di acquisizione: A4(210x297) - Formato stampa richiesto: A4(210x297)

data Firma

Catasto dell'edilizia - Situazione al 28/01/2021 - Comune di BASILIANO (A700) - < Foglio: 35 - Particella: 193 - Subalterno: 63 >
VIA PONTERBANA piano: T;

Agenzia delle Entrate
CATASTO FABBRICATI
Ufficio Provinciale di
Udine

Dichiarazione protocollo n. UD0008252 del 16/01/2014

Planimetria di u.i.u. in Comune di Basiliano

Via Pontebbana

civ.

Identificativi Catastali:

Sezione:

Foglio: 35

Particella: 193

Subalterno: 118

Compilata da:

Zanello Stefano

Iscritto all'albo:
Ingegneri


Prov. Treviso

N. A2870

Scheda n. 1

Scala 1:200

PIANO TERRA

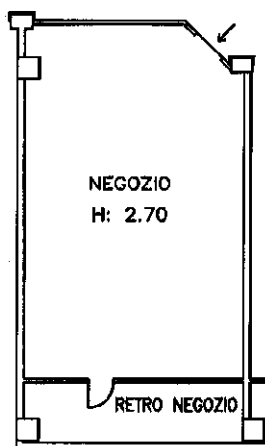

Ultima planimetria in atti

Data: 28/01/2021 - n. T106606 - Richiedente: 01290010261


Totale schede: 1 - Formato di acquisizione: A4(210x297) - Formato stampa richiesto: A4(210x297)

Catasto dei Fabbricati - Situazione al 28/01/2021 - Comune di BASILIANO (A700) - < Foglio: 35 - Particella: 193 - Subalterno: 118 >
VIA PONTEBBANA piano: T;

MODULARIO
a r. n. 487

MINISTERO DELLE FINANZE

DIPARTIMENTO DEL TERRITORIO

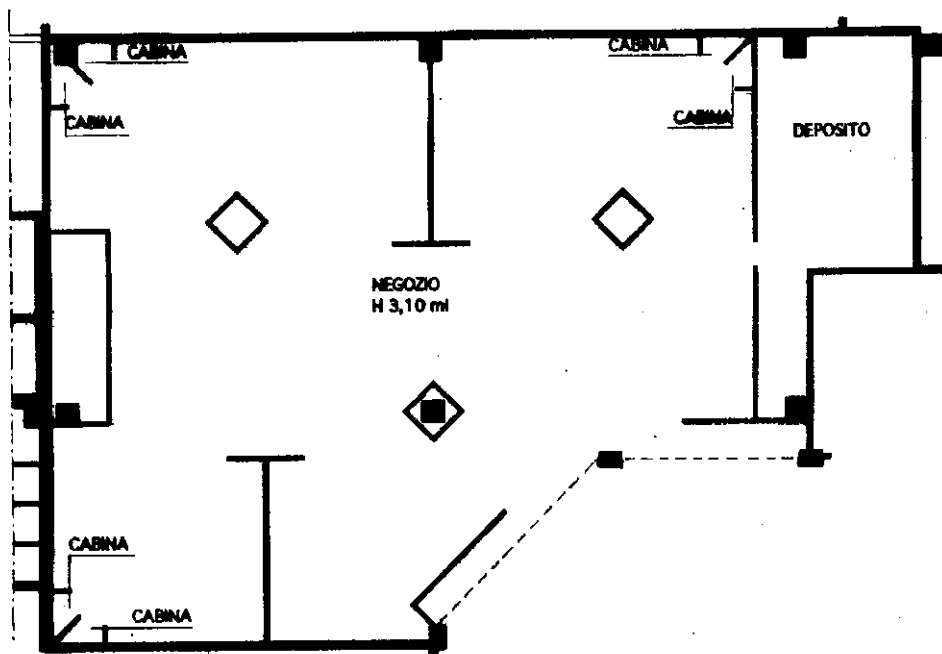CATASTO EDILIZIO URBANO (RDL 13-4-1939, n. 652)LIRE
200Planimetria di u.i.u. in Comune di BASILIANO via PONTEBBANA civ.**PIANTA PIANO TERRA**


ORIENTAMENTO



SCALA DI 1:200

Dichiarazione di N.C. ☐
Denuncia di variazione ☒Compilata dal GEOM. COSMI
(Titolo, cognome e nome)
ROSELLAiscritto all'albo de i GEOMETRI


RISERVATO ALL'UFFICIO

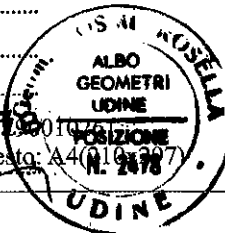Ultima planimetria in atti
Identificativi catastaliData presentazione: 17/04/2001 - Data: 28/01/2021 - n. T112520 - Richiedente: 01290010261
Totale schede: 4 - Formato di acquisizione: A4 (10x297) - Formato stampa richiesto: A4 (10x297)
dal 1 APR 2001 FirmaCatasto degli fabbricati - Situazione al 28/01/2021 - Comune di BASILIANO (A700) - < Foglio: 55 - Particella: 193 - Subalterno: 82 >
VIA PONTEBBANA piano: T;

MODULARIO
a.c.f. n. 487

MINISTERO DELLE FINANZE

DIPARTIMENTO DEL TERRITORIO

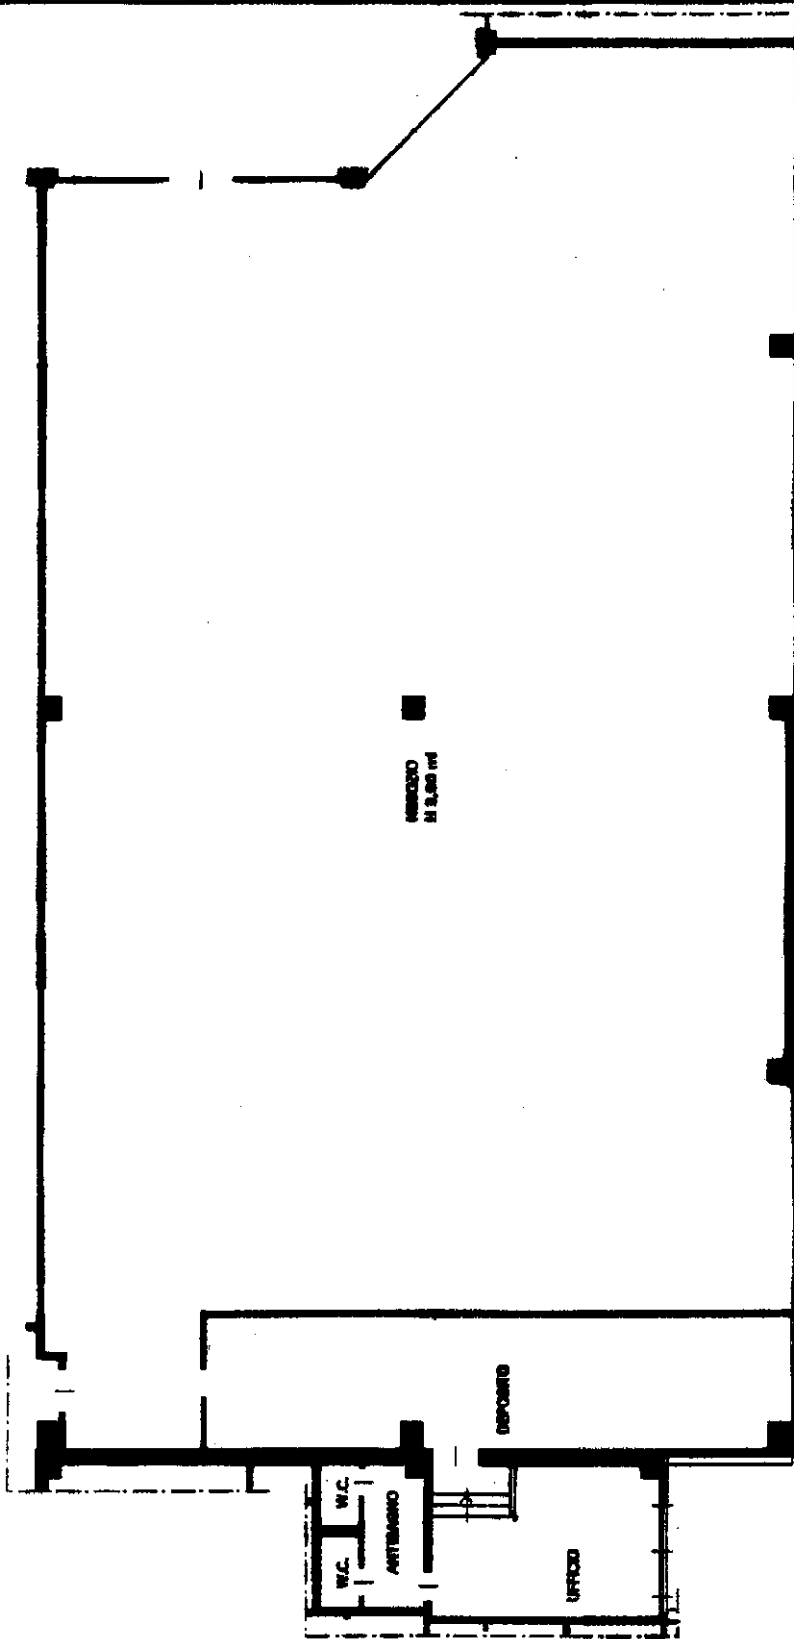CATASTO EDILIZIO URBANO (RDL 13-4-1939, n. 652)LIRE
200Planimetria di u.i.u. In Comune di BASILIANO via PONTEBBANA civ.

PIANTA PIANO PRIMO

ORIENTAMENTO



SCALA DI 1:...

Dichiarazione di N.C. ☐Denuncia di variazione ☒Completata dal GEOM. COSMI


(Titolo, cognome e nome)

ROSELLAiscritto all'albo dei GEOMETRI

Ultima planimetria in atti

Data presentazione: 17/04/2001 - Data: 28/01/2021 - n. T121273 - Richiedente: 01290010261

Totale schede: 4 - Formate di acquisizione: A4(210x297) - Formato stampa richiesto: A4(210x297)

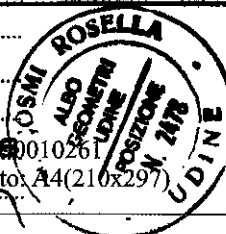data 1.1. APR. 2001

RISERVATO ALL'UFFICIO

Catasto del Comune di BASILIANO (A700) - < Foglio: 35 - Particella: 193 - Subalterno: 93 >
VIA PONTEBBANA piano: 1;

MODULARIO
a r. n. 487

MINISTERO DELLE FINANZE

DIPARTIMENTO DEL TERRITORIO

CATASTO EDILIZIO URBANO (RDL 13-4-1939, n. 852)


MOD. SN (CEU)

LIRE
200Planimetria di u.i.u. in Comune di **BASILIANO** via **PONTEBBANA** civ.NORD
H 3,10 m


MAGAZZINO

PIANTA PIANO PRIMO

ORIENTAMENTO

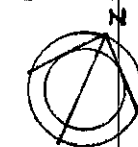

SCALA DI 1:

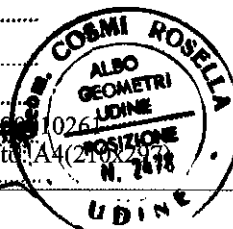Dichiarazione di N.C. ☐
Denuncia di variazione ☒Compilata dal **GEOM. COSMI**
(Titolo, cognome e nome)
ROSELLAIscritto all'albo dei **GEOMETRI**
della provincia di **UDINE**
data **11/08/2001**

RISERVATO ALL'UFFICIO

Ultima planimetria in atti
Identificativi catastali

Data presentazione: 17/04/2001 - Data: 28/01/2021 - n. T114997 - Richiedente: 01290010261


Totale sch. di **143** - Fog. di acquisizione: **A4(210x297)** - Forma stampa richiesta: **A4(210x297)**Catasto dei Fabbricati - Situazione al 28/01/2021 - Comune di BASILIANO (A700)
VIA PONTEBBANA piano: I;
Particella: 19
Foglio: 31
Subalterno: 100 >

Agenzia delle Entrate CATASTO FABBRICATI Ufficio Provinciale di Udine	Dichiarazione protocollo n. UD0008252 del 16/01/2014 Planimetria di u.i.u. in Comune di Basiliano Via Pontebbana civ.	
	Identificativi Catastali: Sezione: Foglio: 35 Particella: 193 Subalterno: 117	Compilata da: Zanello Stefano Iscritto all'albo: Ingegneri Prov. Treviso N. A2870

Scheda n. 1

Scala 1:200

PIANO PRIMO

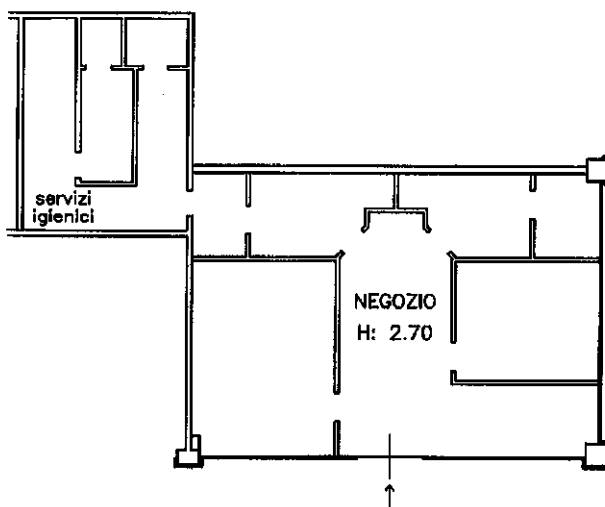

Ultima planimetria in atti

Data: 28/01/2021 - n. T120302 - Richiedente: 01290010261

Totale schede: 1 - Formato di acquisizione: A4(210x297) - Formato stampa richiesto: A4(210x297)

Catasto dei Fabbricati - Simulazione al 28/01/2021 - Comune di BASILIANO (A700) - < Foglio: 35 - Particella: 193 - Subalterno: 117 >
 VIA PONTEBBANA piano: 1;

**Agenzia delle Entrate
CATASTO FABBRICATI
Ufficio Provinciale di
Udine**

Dichiarazione protocollo n. UD0008252 del 16/01/2014

Planimetria di u.i.u. in Comune di Basiliano

Via Pontebbana

civ.

Identificativi Catastali:

Sezione:

Foglio: 35

Particella: 193

Subalterno: 116

Compilata da:

Zanello Stefano

Iscritto all'albo:

Ingegneri

Prov. Treviso

N. A2870

Scheda n. 1

Scala 1:200

PIANO PRIMO

NEGOZIO

H: 2.70

RETRO NEGOZIO

QUADRO
ELETTRICO

NORD

Ultima planimetria in atti

Data: 28/01/2021 - n. T119258 - Richiedente: 01290010261

Totale schede: 1 - Formato di acquisizione: A4(210x297) - Formato stampa richiesto: A4(210x297)

Catasto dei Fabbricati - Situazione al 28/01/2021 - Comune di BASILIANO (A700) - < Foglio: 35 - Particella: 193 - Subalterno: 116 >
VIA PONTEBBANA piano: 1;

Agenzia del Territorio CATASTO FABBRICATI Ufficio Provinciale di Udine	Dichiarazione protocollo n. UD0401459 del 27/12/2010	
	Planimetria di u.i.u. in Comune di Basiliano	
	Via Pontebbana	civ.
	Identificativi Catastali:	Compilata da:
	Sezione:	Cosmi Rosella
	Foglio: 35	Iscritto all'albo:
	Particella: 193	Geometri
	Subalterno: 114	Prov. Udine
		N. 2478

Scheda n. 1 Scala 1:200

PIANTA PIANO PRIMO
- H = 3.10 ml -



Ultima planimetria in atti

Catasto dei Fabbricati - Situazione al 28/01/2021 - Comune di BASILIANO (A700) - < Foglio: 35 - Particella: 193 - Subalterno: 114 >
VIA PONTEBBANA piano: 1;