

**Agenzia del Territorio
CATASTO FABBRICATI
Ufficio Provinciale di
Firenze**

Dichiarazione protocollo n. FI0277724 del 19/11/2012

Planimetria di u.i.u. in Comune di Lastra A Signa

Via Bruno Buozzi

civ. 19

Identificativi Catastali:

Sezione:

Foglio: 4

Particella: 47

Subalterno: 503

Compilata da:

Iscritto all'albo:
Geometri

Prov. Firenze


N. 1436

Scheda n. 1



Scala 1:200

PIANO PRIMO

Lungarno B. Buozzi

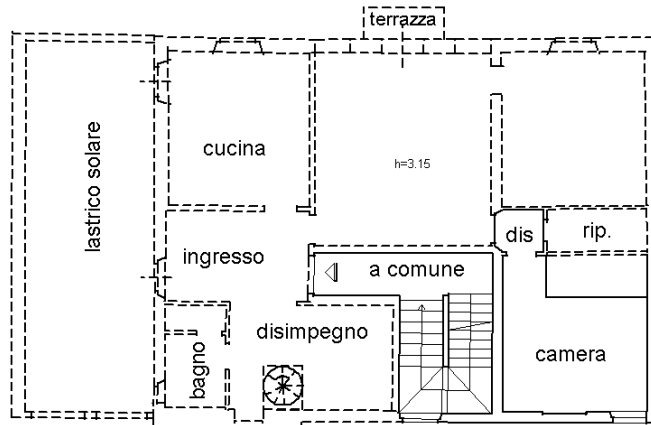

PIANO SECONDO

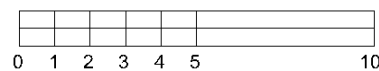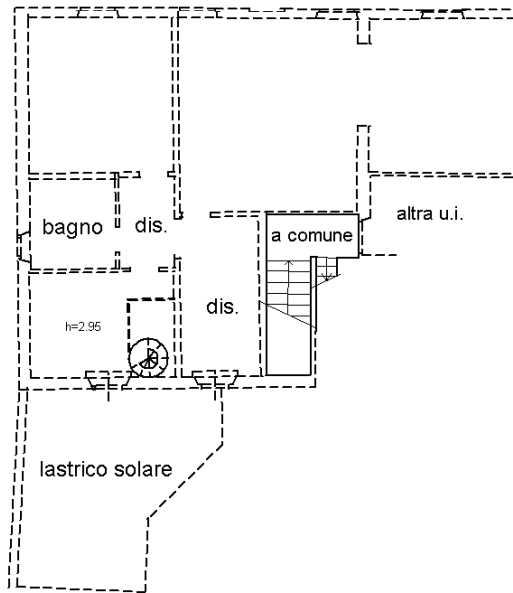

Ultima planimetria in atti

Data: 28/01/2025 - n. T245099 - Richiedente

Totale schede: 1 - Formato di acquisizione: A4(210x297) - Formato stampa richiesto: A4(210x297)

Catasto dei Fabbricati - Situazione al 28/01/2025 - Comune di LASTRA A SIGNA (E466) - < Foglio 4 - Particella 47 - Subalterno 503 >
Firmato Da **LZNGGONN** **FRANCESCO** **LEONZINI** **DA** **FRIBABPEC** S.P.A. NG CA 3 Serial#: 3cc13876af172705e4097c3a3d46fe75



Agenzia delle Entrate
CATASTO FABBRICATI
Ufficio Provinciale di
Firenze

Dichiarazione protocollo n. FI0103995 del 24/09/2019

Planimetria di u.i.u. in Comune di Lastra A Signa

Lungarno Bruno Buozzi

civ. 19

Identificativi Catastali:

Sezione:
Foglio: 4
Particella: 47
Subalterno: 506

Compilata da:


Iscritto all'albo:
Periti Edili
Prov. Firenze

N. 1540


Scheda n. 1

Scala 1:200

Lungarno Bruno Buozzi

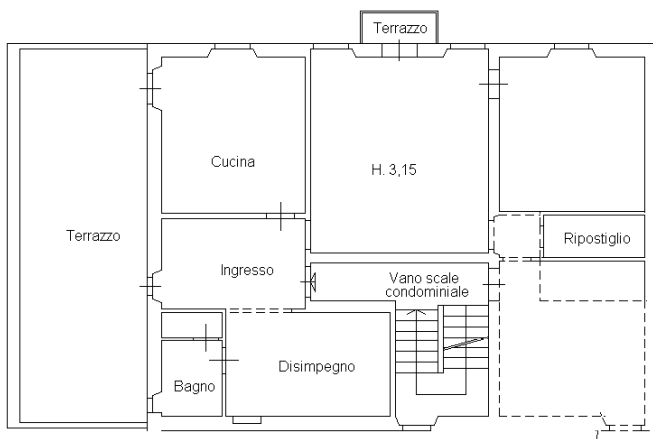

PIANTA PIANO PRIMO

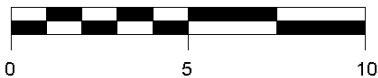


Ultima planimetria in atti

Data: 28/01/2025 - n. T245100 - Richiedente:

Totale schede: 1 - Formato di acquisizione: A4(210x297) - Formato stampa richiesto: A4(210x297)

ORIENTAMENTO

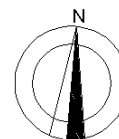

Catasto dei Fabbricati - Situazione al 28/01/2025 - Comune di LASTRA A SIGNA (E466) - < Foglio 4 - Particella 47 - Subalterno 506 >
Firmato Da **LUNGARNO BRUNO BUOZZI** in Data **28/01/2025** con Dato **RIUBAPEC S.P.A. NG CA 3** Serial#: 3cc13876af172705e4097c3a3d461e75



Agenzia delle Entrate
CATASTO FABBRICATI
Ufficio Provinciale di
Firenze

Dichiarazione protocollo n. FI0103995 del 24/09/2019

Planimetria di u.i.u. in Comune di Lastra A Signa

Lungarno Bruno Buozzi

civ. 19

Identificativi Catastali:

Sezione:

Foglio: 4

Particella: 47

Subalterno: 507

Compilata da:


Iscritto all'albo:
Periti Edili

Prov. Firenze


N. 1540

Scheda n. 1

Scala 1:200

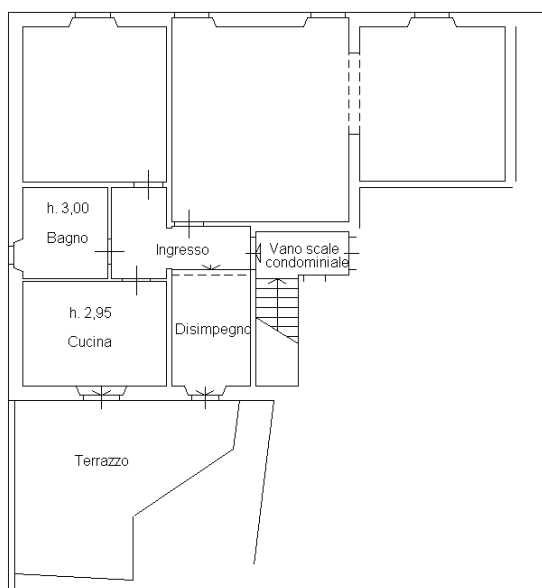

PIANTA PIANO SECONDO

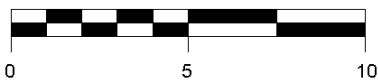


Ultima planimetria in atti

Data: 28/01/2025 - n. T245101 - Richiedente:

Totale schede: 1 - Formato di acquisizione: A4(210x297) - Formato stampa richiesto: A4(210x297)

ORIENTAMENTO

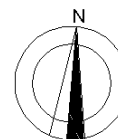

Catasto dei Fabbricati - Situazione al 28/01/2025 - Comune di LASTRA A SIGNA (E466) - < Foglio 4 - Particella 47 - Subalterno 507 >
Firmato Da **LZNGGONN FRANCESCO** in Data **28/01/2025** al **17:27:56** con Dato **FRUBAPEC** S.P.A. NG CA 3 Serial#: 3cc13876af172705e4097c3a3d46fe75

