

TRIBUNALE DI ASCOLI PICENO  
ESECUZIONE IMMOBILIARE R.G.E. 96/2022

promossa da

[REDACTED]

contro


[REDACTED]

COMUNE DI ASCOLI PICENO  
Via FAIANO n. 5/b



GARAGE

PIANTA PIANO 3° SOTTOSTRADA

Scala 1:200

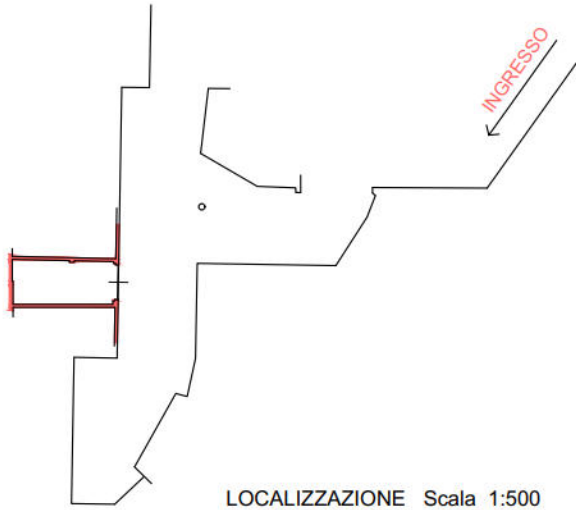

LOCALIZZAZIONE Scala 1:500

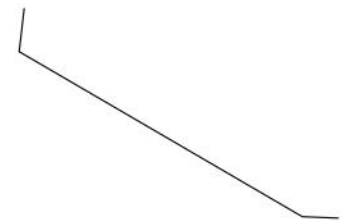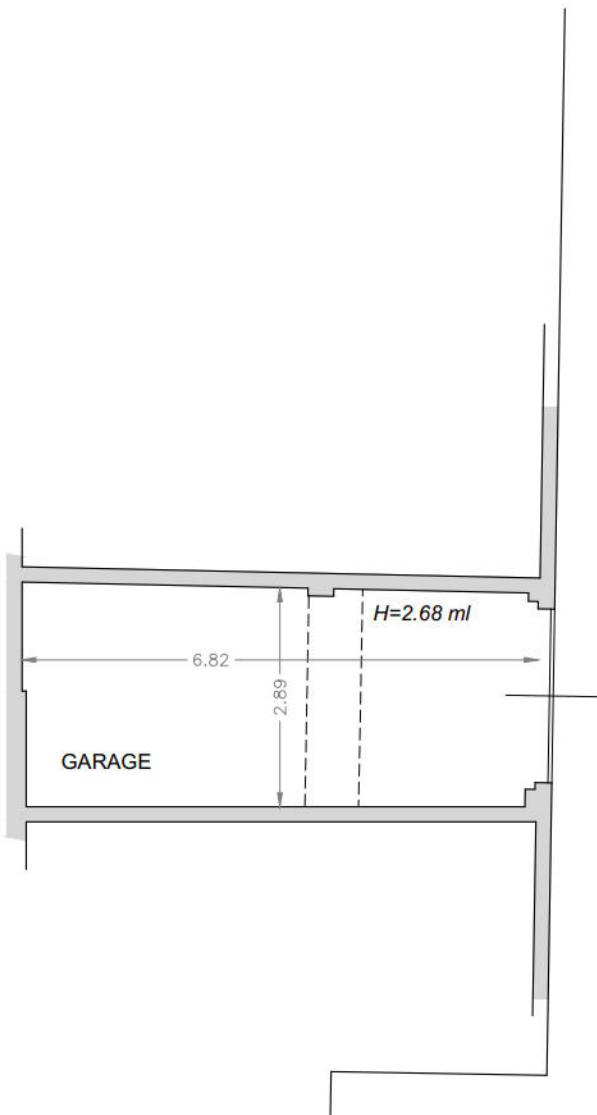

CORSIA CONDOMINIALE

CORSIA CONDOMINIALE



Novembre 2023