


TRIBUNALE DI ASCOLI PICENO  
ESECUZIONE IMMOBILIARE R.G.E. 96/2022  
promossa da  
[REDACTED]  
contro  
[REDACTED]

COMUNE DI ASCOLI PICENO  
Via FAIANO n. 5/b

APPARTAMENTO

PIANTA PIANO TERRA                      Scala 1:100

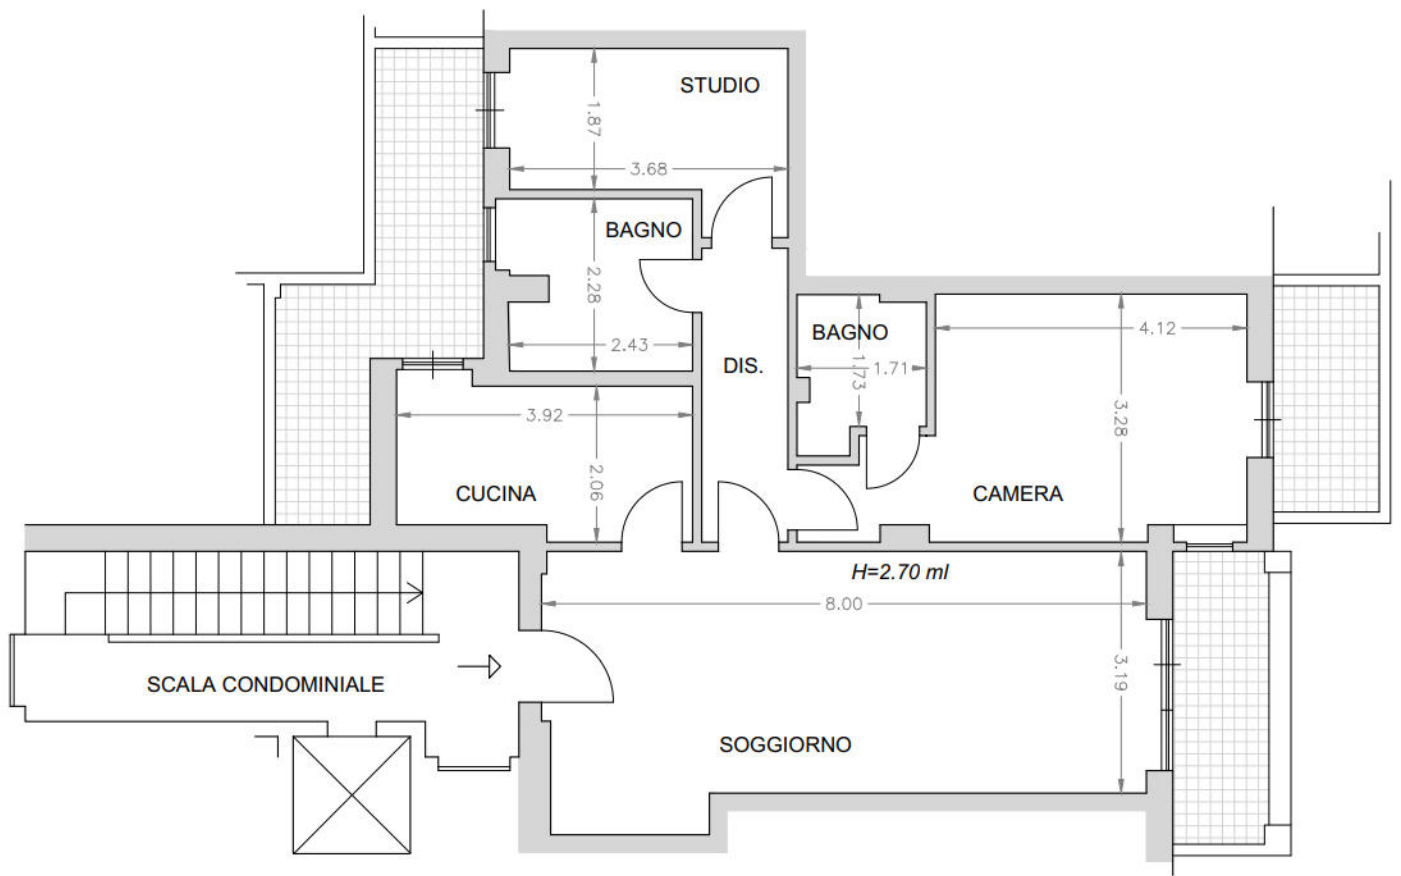

Nord



Novembre 2023