



Planimetria non catastale

Data: 18/01/2025 - n. T44279 - Richiedente: Telematico

Totale schede: 1 - Formato di acquisizione: A3(297x420) - Formato stampa richiesto: A4(210x297) - Fattore di scala non utilizzabile

Agenzia delle Entrate
CATASTO FABBRICATI
Ufficio provinciale di Venezia

ELABORATO PLANIMETRICO	Compilato da: [redacted]	Iscritto all'albo: [redacted]	Prov: [redacted]
Comune di San Michele Al Tagliamento	Foglio: 48	Particella: 1892	Prova n. 27/06/2024 del
Dimostrazione grafica dei subalterni	Sezione:	Tipo Mappale n. del	Scala 1 : 500

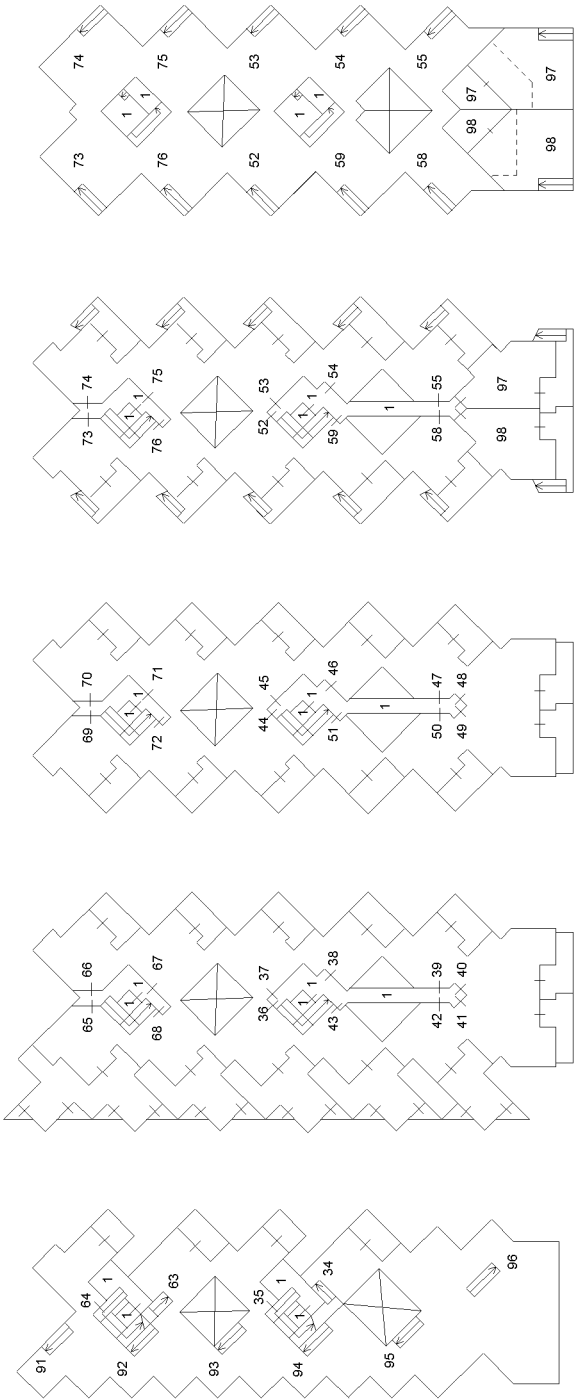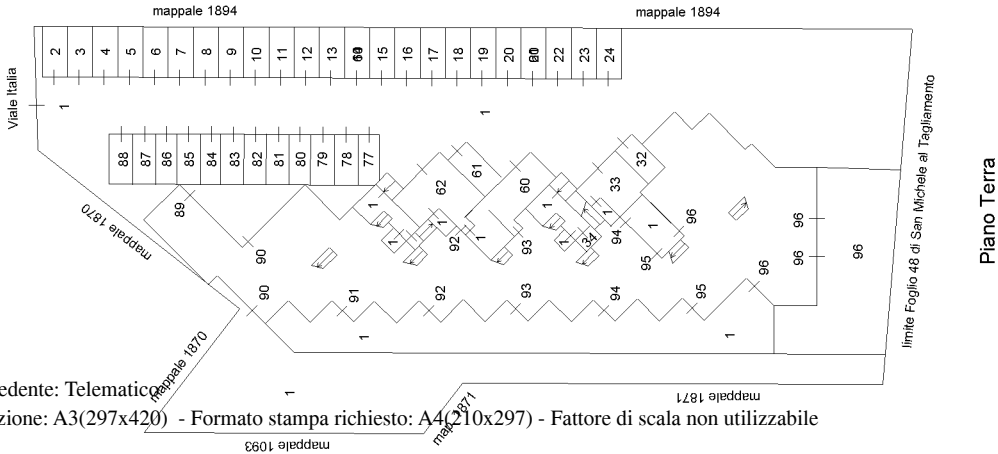

Piano Quinto

Piano Quarto

Piano Terzo

Piano Secondo

Piano Primo

Piano Terra



Agenzia del Territorio
CATASTO FABBRICATI
Ufficio Provinciale di
Venezia

Dichiarazione protocollo n. VE0149150 del 21/07/2008
Planimetria di u.i.u. in Comune di San Michele Al Tagliament
Via Italia civ.


Identificativi Catastali:
Sezione:
Foglio: 48
Particella: 1892
Subalterno: 96

Compilata da:
Iscritto all'albo:
Pr [redacted] [redacted]


Scheda n. 1 Scala 1:200

Allegato 02.03

PIANTA PIANO TERRA

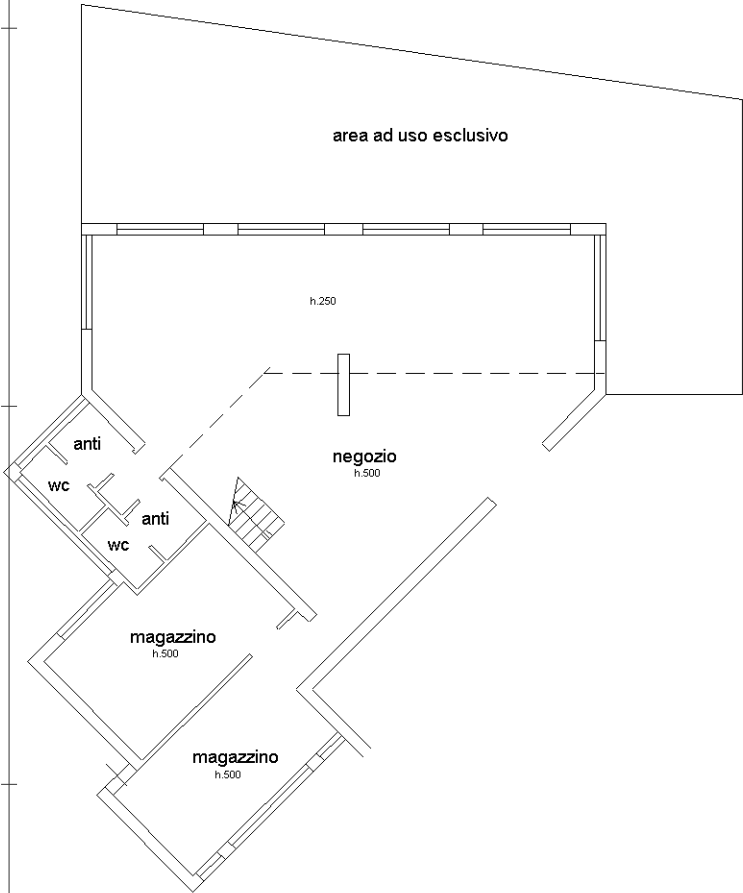

PIANTA PIANO PRIMO

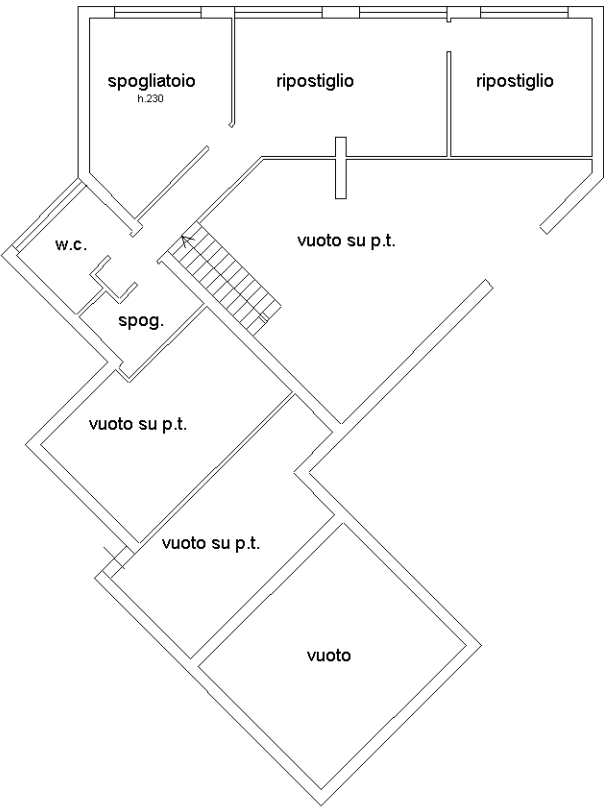

Ultima planimetria in atti

