


GRAFICI DI RILIEVO


SCALA 1:100


LOTTO 2

UNITA' IMMOBILIARE SITA IN MONTE SAN GIACOMO (SA)
 VIA VINCENZO MARONE IV TRAVERSA
 RIPORTATA IN CF AL. Fg. 14 n. 1931 sub 4

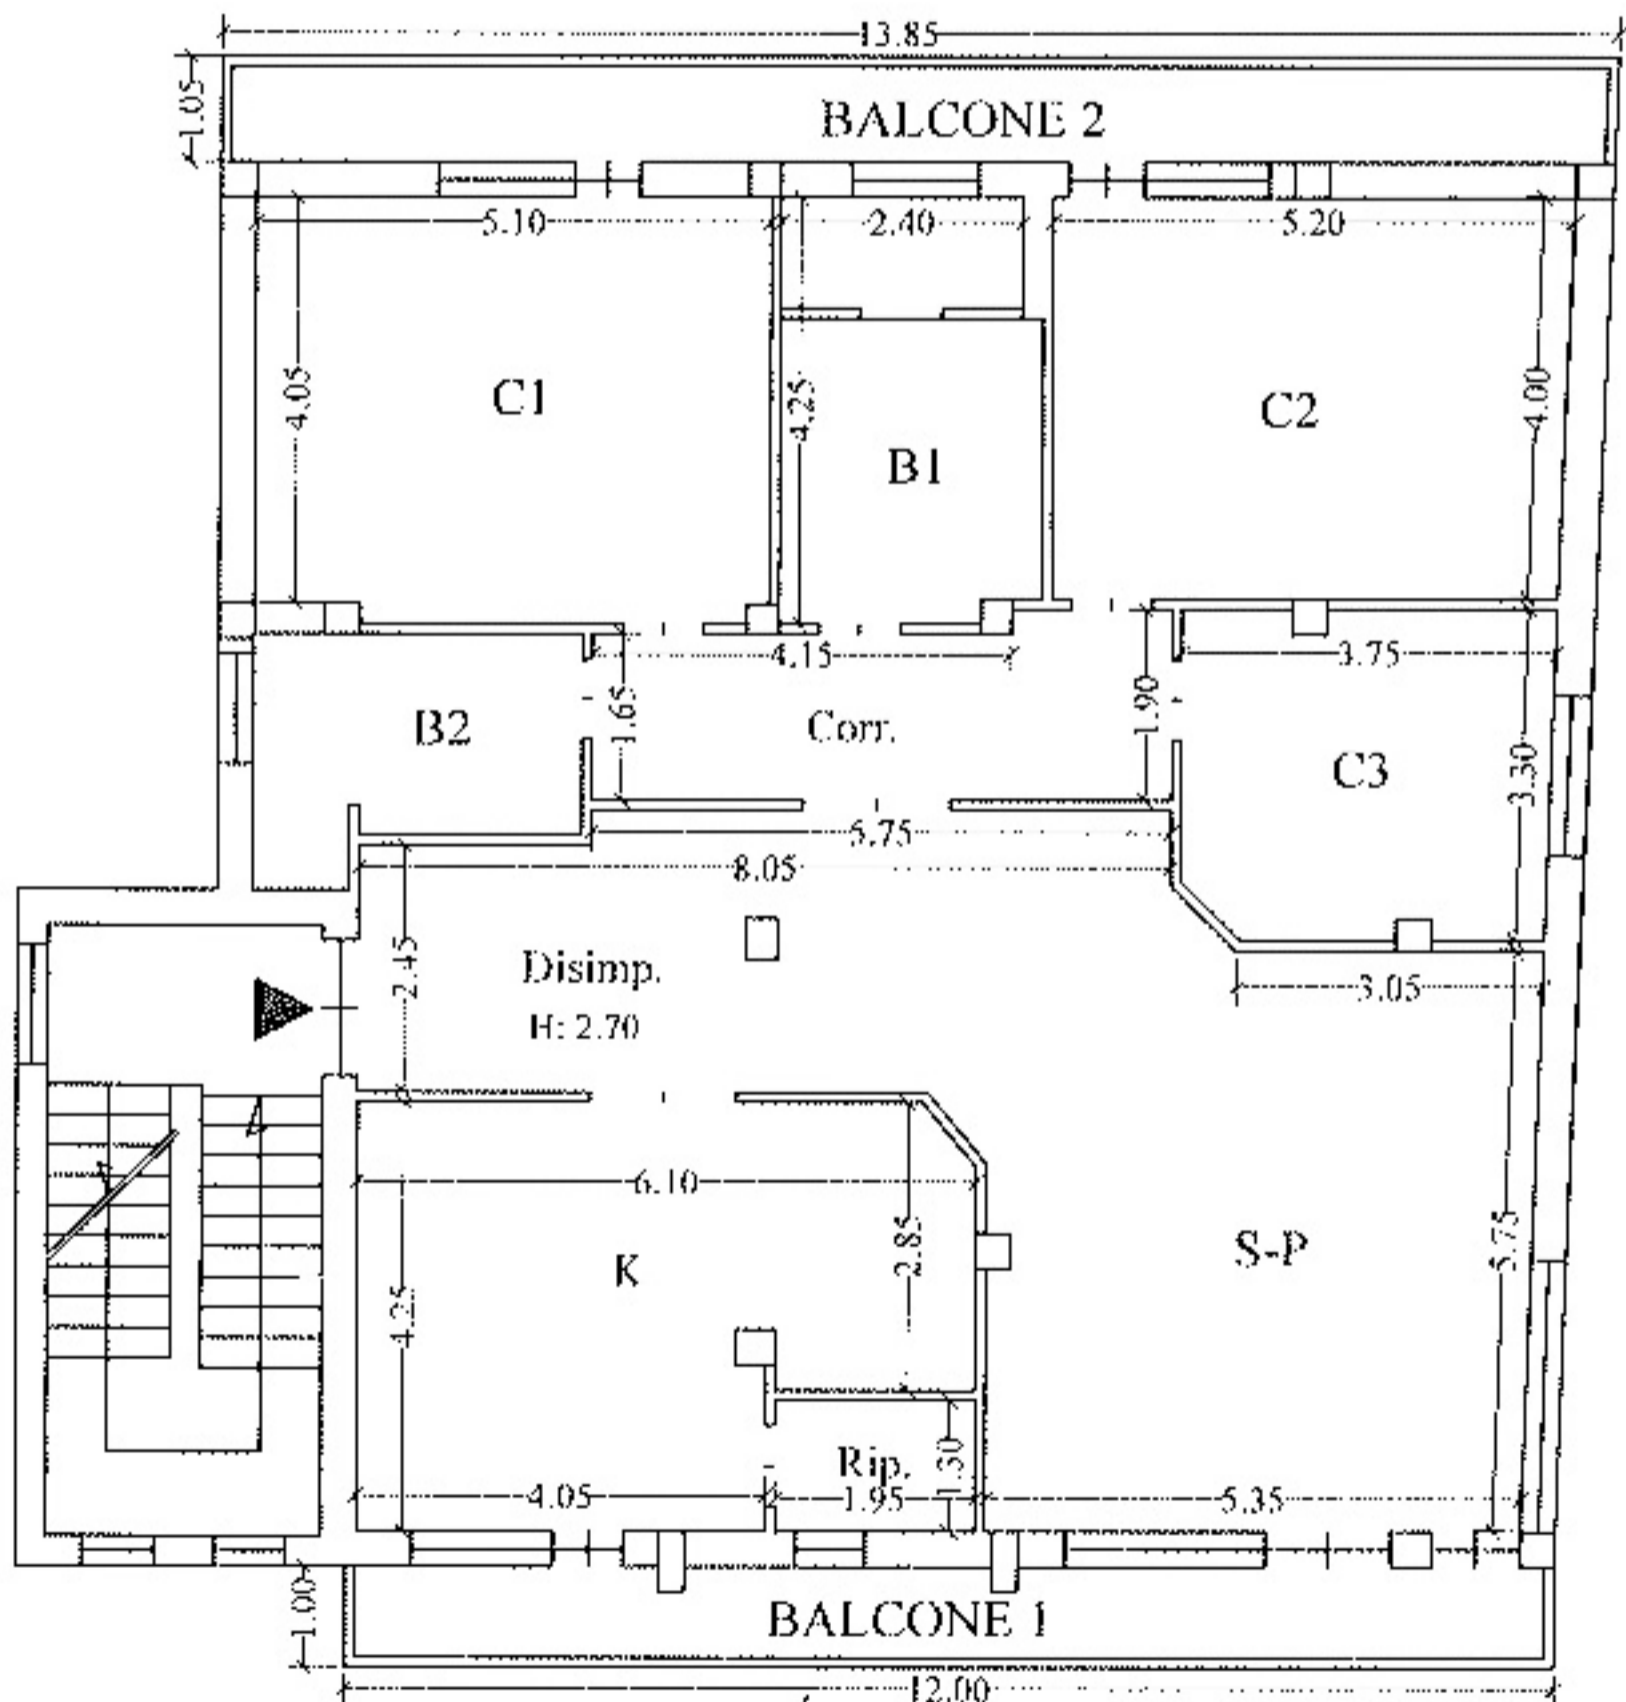


PIANTA PIANO PRIMO

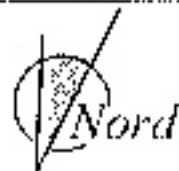

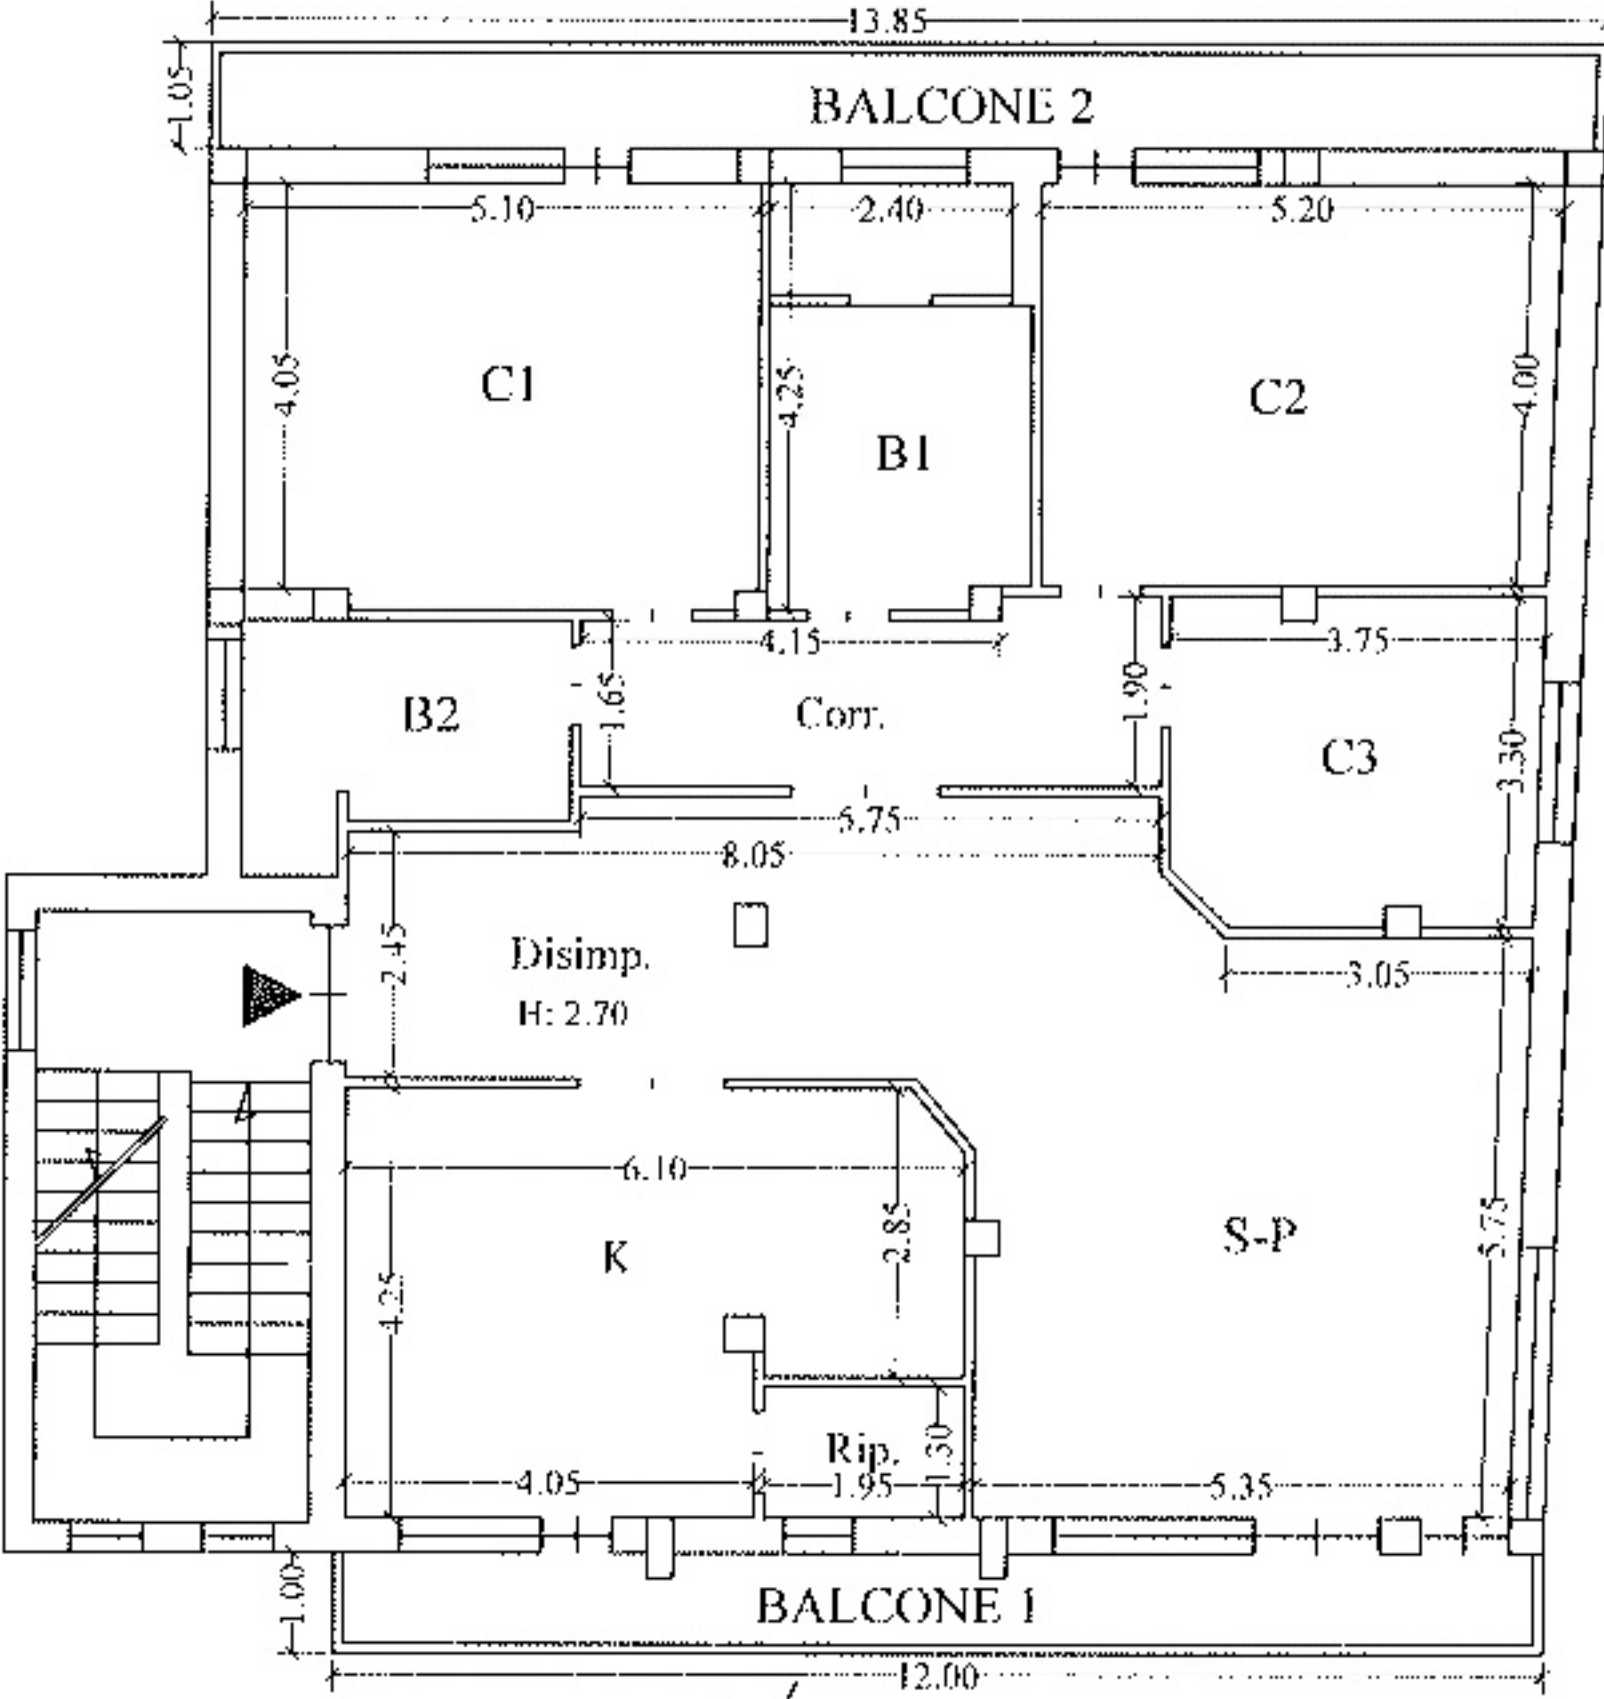


PIANTA PIANO PRIMO



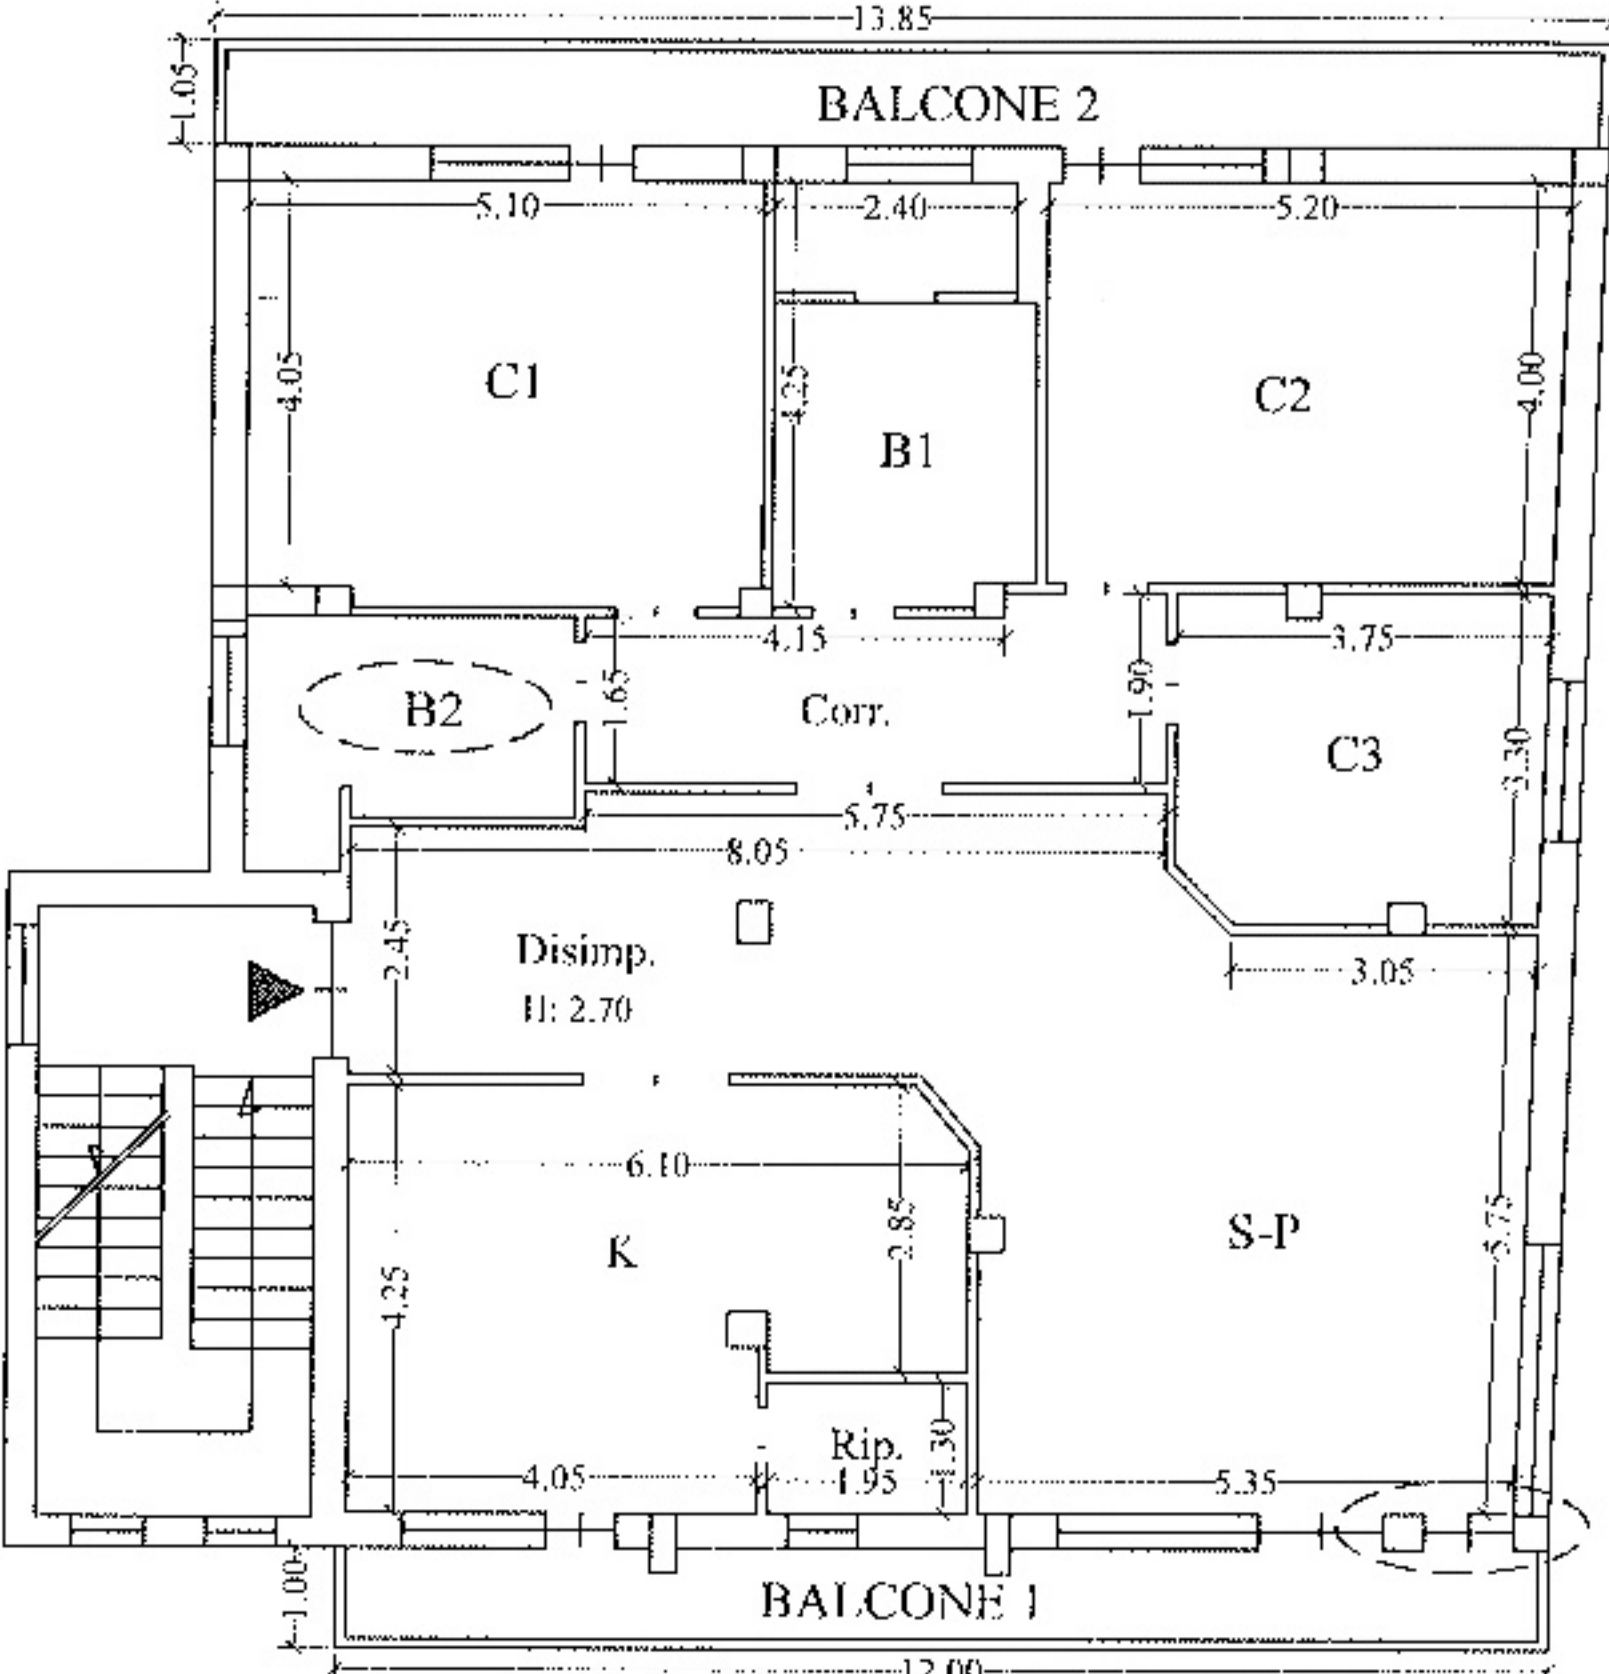

PIANTA PIANO PRIMO

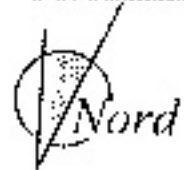

LEGENDA

○ DIFFORMITA' EDILIZIE