

Tribunale di Brindisi

P. Es. N. 66/2023

Lotto unico

ALLEGATO 6



Rilievo planimetrico dell'immobile esistente

TRIBUNALE DI BRINDISI
 RILIEVO PLANIMETRICO DELL'IMMOBILE SITO IN VIA ALDO MORO N. 26 E VIA F. TURATI N. 10
 NEL COMUNE DI MESAGNE - CONTRADA SETA - PROCEDURA ESECUTIVA N. 66/2023 R.G.Es.

LOTTO UNICO - APPARTAMENTO INTERNO 4
 PLANIMETRIA 1A - Stato attuale PIANTA PIANO TERZO Scala 1:100

Altra unità immobiliare

Altra unità immobiliare

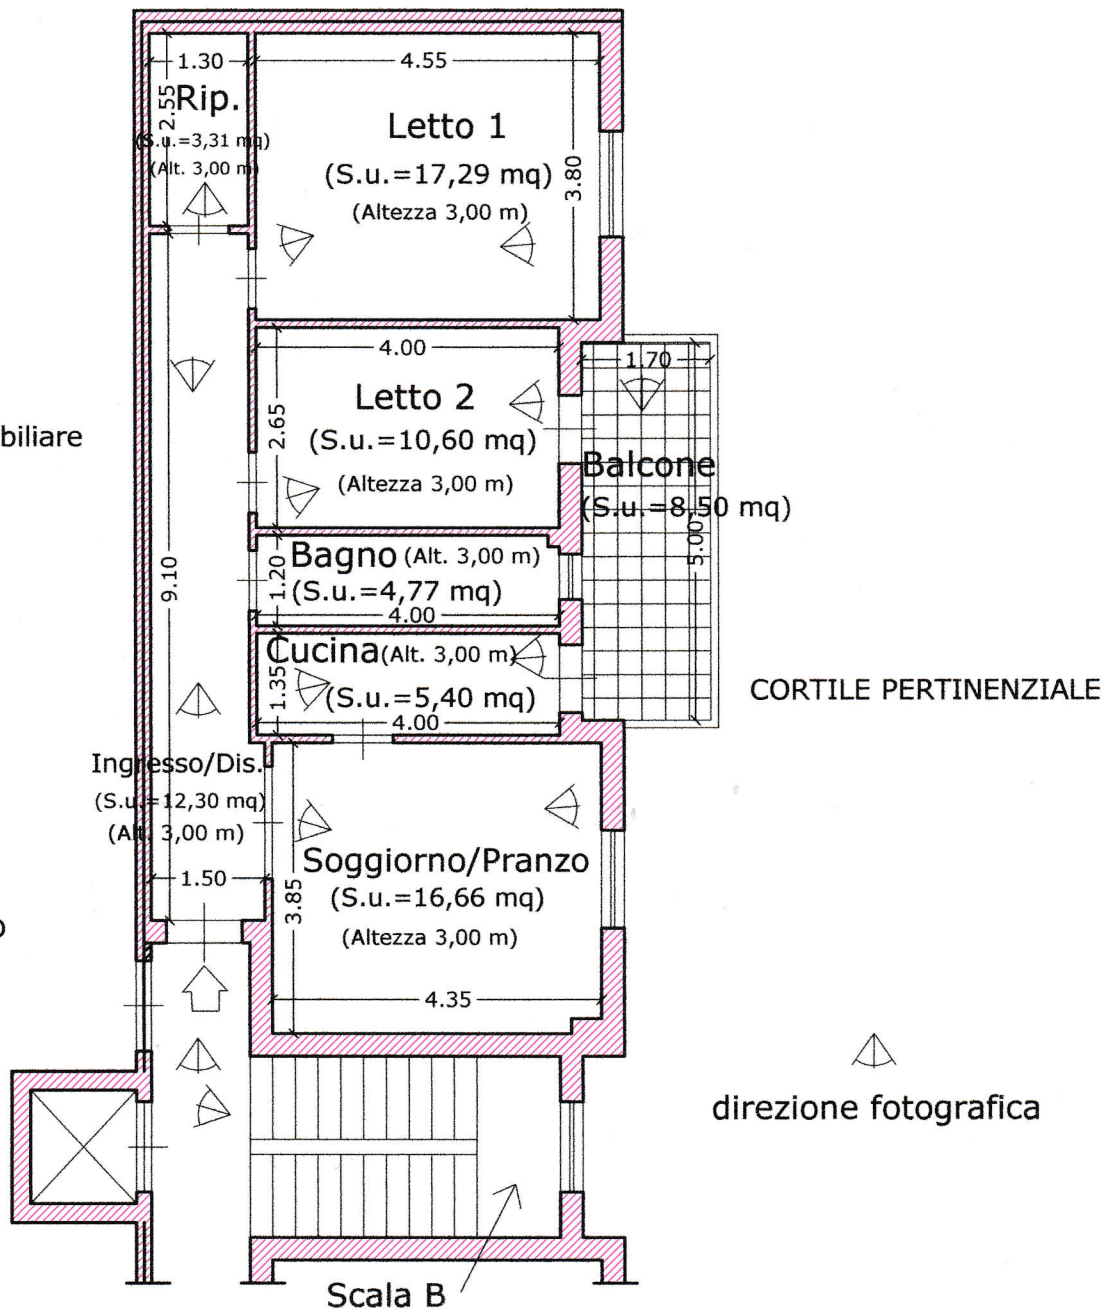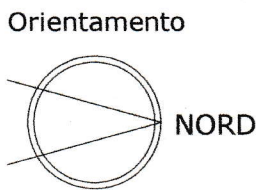

C.T.U.

Arch. LODEDO PIETRO CARMINE

LOTTO unico PLANIMETRIA 1A
 Dati catastali: foglio 47 particella 10 subalterno 57
 Superficie coperta totale residenziale mq. 82,14
 Superficie scoperta tot. non residenziale mq. 9,25
 Superficie totale commerciale mq. 84,92