

Agenzia delle Entrate
CATASTO FABBRICATI
Ufficio provinciale di Mantova

Ultima planimetria in atti


Data: 05/06/2024 - n. T392450 - Richiedente: Telematico

Totale schede: 1 - Formato di acquisizione: A3(297x420) - Formato stampa richiesto: A4(210x297) - Fattore di scala non utilizzabile

ELABORATO PLANIMETRICO	Compilato da: Bimbattei Enrico	Iscritto all'albo: Geometri	Prov. Rovigo	N. 01336
Comune di Sermide E Felonica	Sezione:	Foglio: 29	Particella: 94	del
Dimostrazione grafica dei subalberni		Tipo Mappale n. del		
		Scala 1 : 500		

mappali 187

mappali 7 - 463 - 464

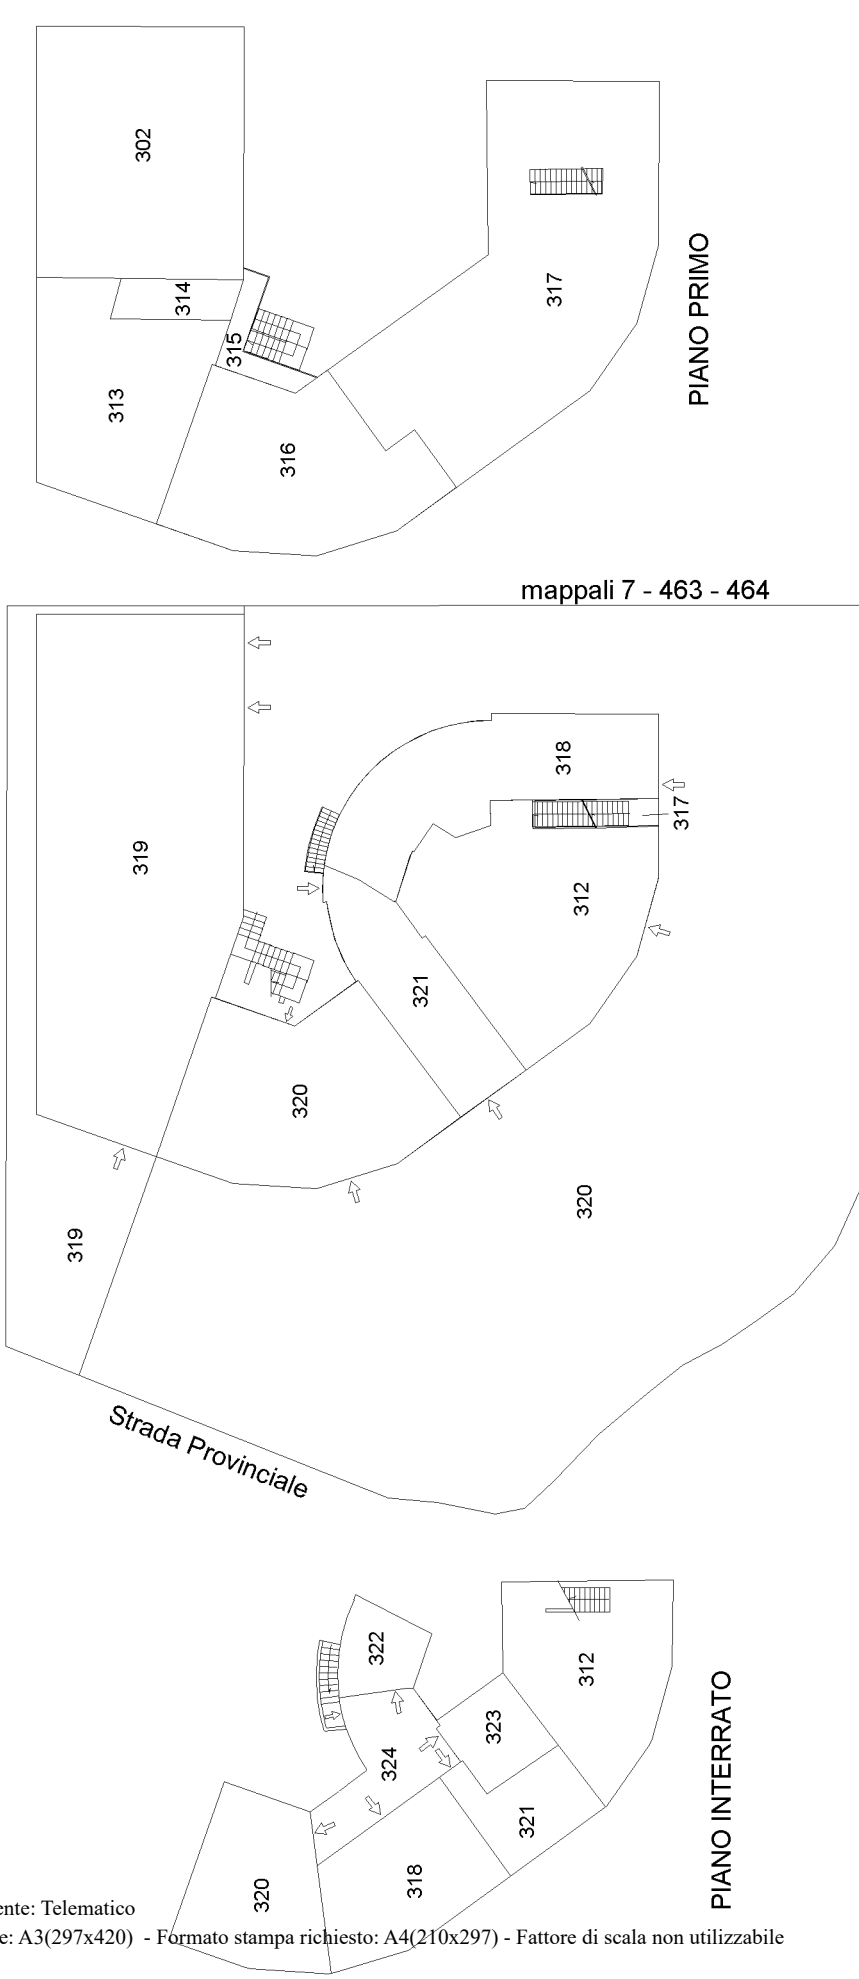

PIANO PRIMO

Viale della Rinascita

PIANO TERRA

PIANO INTERRATO

N=4985500



E=1680700

1 Particella: 94

Firmato Da: CORDIOLI ROBERTO Emesso Da: ARUBAPEC S.P.A. NG CA 3 Serial#: 3ba649d2232a22e1380e268dbae34ecc

Comune: (MN) SERMIDE E FELONICA Scala originale: 1:2000
Dimensione cornice: 534.000 x 378.000 metProtcollo pratica T390049/2024
Foglio: 29 5-Giu-2024 17:2:25

**Agenzia del Territorio
CATASTO FABBRICATI
Ufficio Provinciale di
Mantova**

Dichiarazione protocollo n. MN0095034 del 28/07/2010

Planimetria di u.i.u. in Comune di Sermide

Viale Della Rinascita

civ. 99

Identificativi Catastali:

Sezione:
Foglio: 29
Particella: 94
Subalterno: 313

Compilata da:
Bimbatti Enrico
Iscritto all'albo:
Geometri

Prov. Rovigo

N. 1336

Scheda n. 1

Scala 1:200



PIANTA PIANO PRIMO
H = 3.00 mt

Ultima planimetria in atti

