

**Agenzia del Territorio
CATASTO FABBRICATI
Ufficio Provinciale di
Lucca**

Dichiarazione protocollo n. LU0134977 del 29/07/2010

Planimetria di u.i.u. in Comune di Lucca

Via Dei Bichi

civ. 116A

Identificativi Catastali:

Sezione:
Foglio: 105
Particella: 1986
Subalterno: 21


Compilata da:
Peschiera Laura
Iscritto all'albo:
Geometri

Prov. Lucca


N. 2080

Scheda n. 1

Scala 1:200

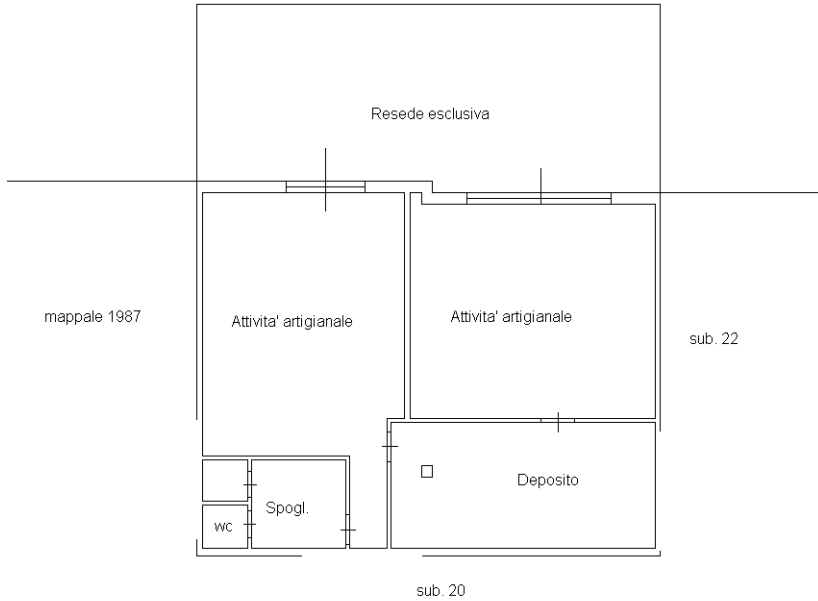

Pianta Piano Terra
h: 4,00 mt

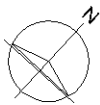

Ultima planimetria in atti