

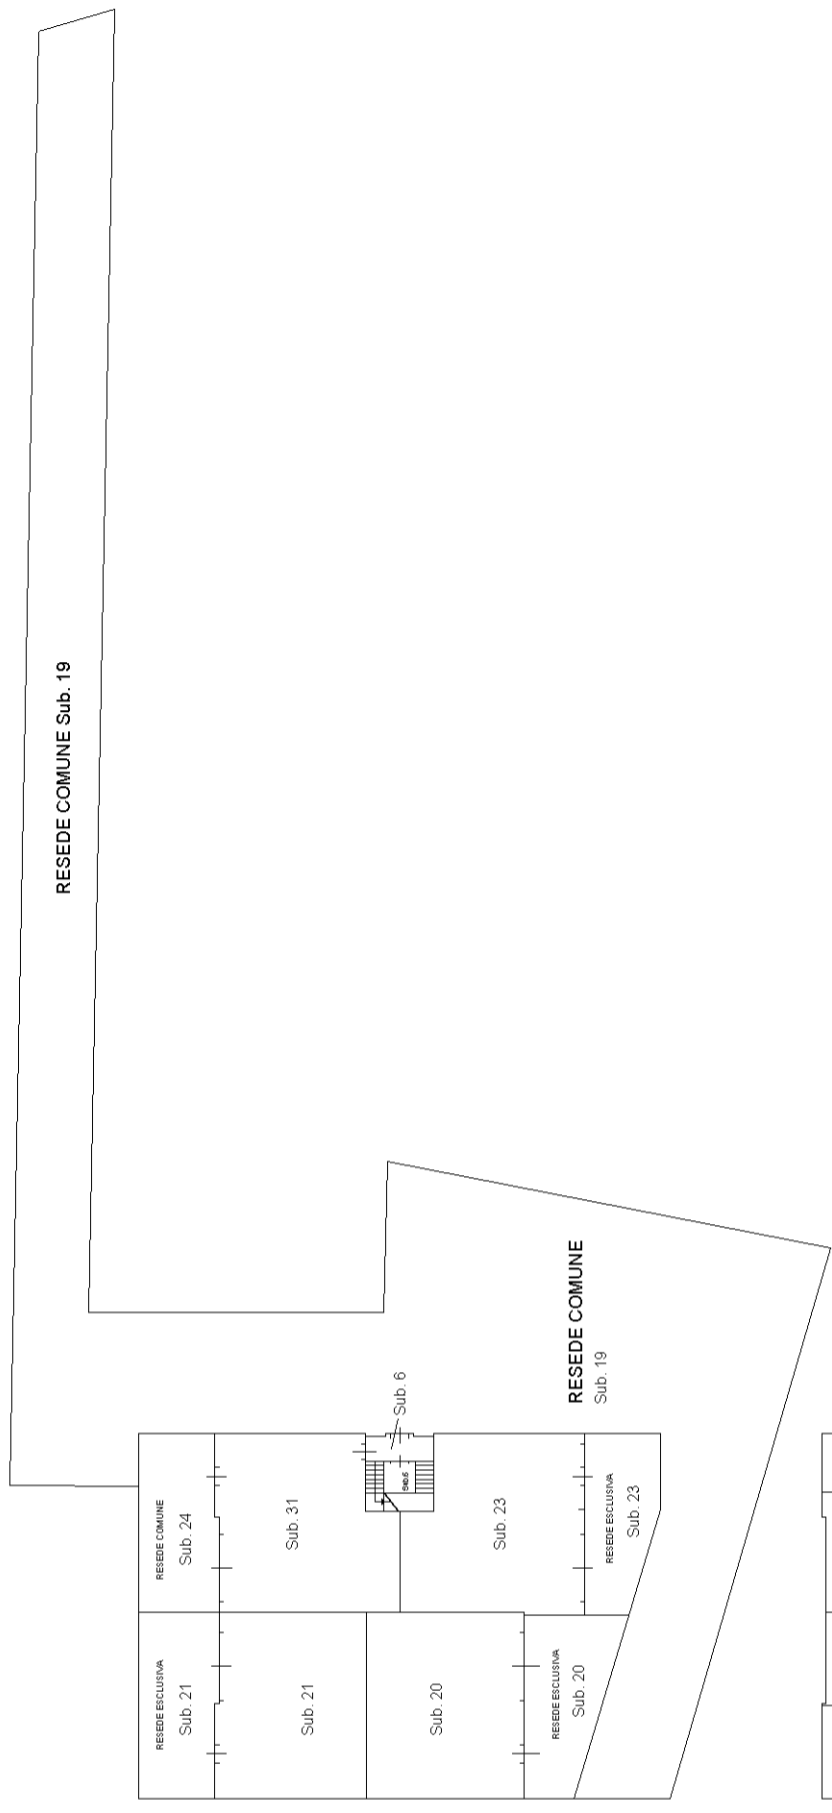



ELABORATO PLANIMETRICO	Compilato da: Dini Liviano	Iscritto all'albo: Ingegneri	Prov. Lucca	N. 522
Comune di Lucca	Sezione: Foglio: 105	Particella: 1986	Protocollo n. LU0209652	del 02/12/2009
Dimostrazione grafica dei subalterni		Tipo Mappale n.	del	Scala 1 : 500

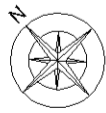

PIANTA PIANO TERRA

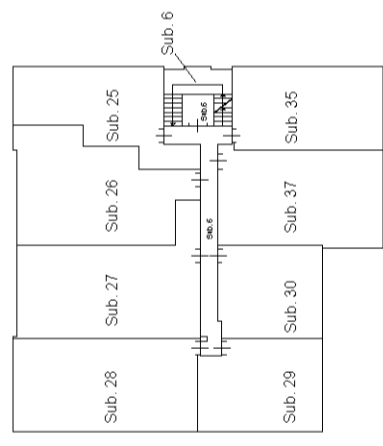

PIANTA PIANO PRIMO

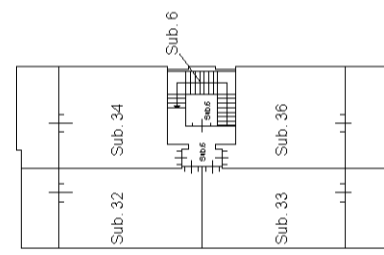

PIANTA PIANO SECONDO