

TAV.  
2

IMMOBILE NEL COMUNE DI FORLÌ  
TRIBUNALE DI FORLÌ  
ESECUZIONE IMMOBILIARE N.R.G. Es. 222/2022  
E N. 72/2024 RIUNITA

elaborato di progetto : STATO LEGITTIMO - LOTTO 2

PIANTE

Esperto Stimatore

Geom.

Massimo Magnani

scala : 1:50

data : 11/02/2025

progetto:

LOTTO 2

UNITA' IMMOBILIARE SITA NEL COMUNE DI FORLÌ

IN VIA LA FONTANA N. 10, FACENTE PARTE DEL COMPLESSO


IMMOBILIARE DENOMINATO "VILLA MERENDA"

Studio Tecnico Geom. Massimo Magnani

VIALE ROMA N. 28, CESENATICO TEL. 0547/84647 e-mail geom.magnani@gmail.com

# PIANTA PIANO TERRA

Scala 1:50

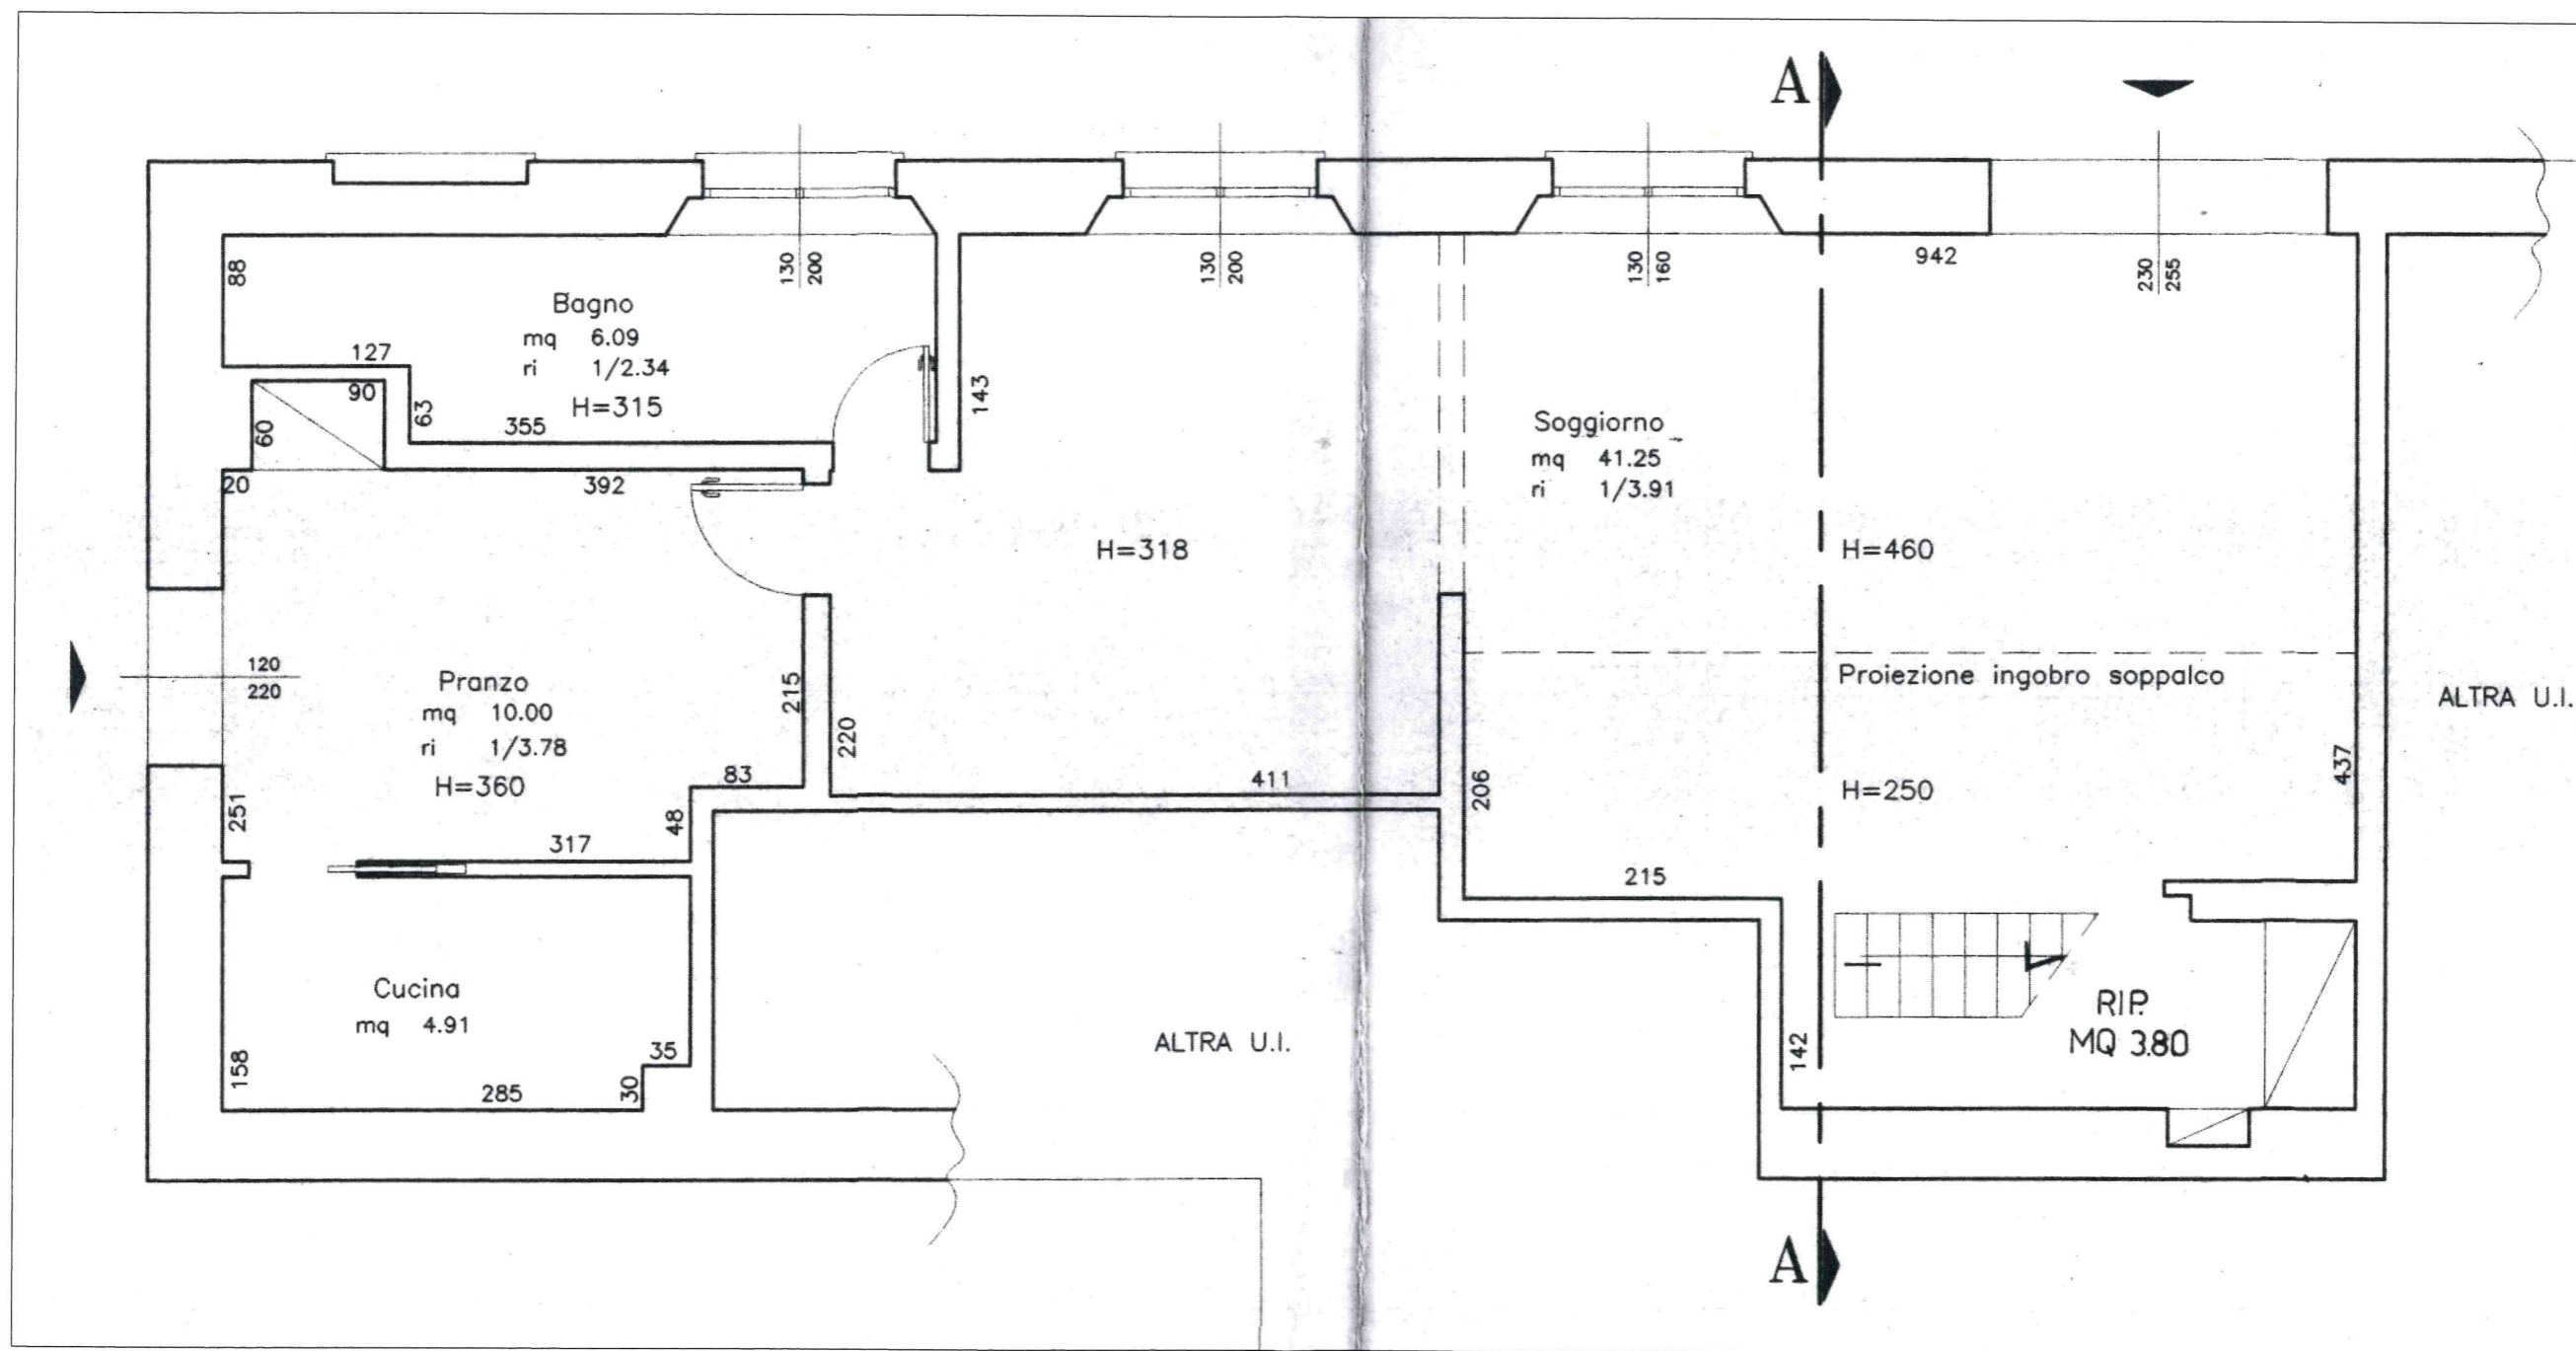

## PRECEDENTI AUTORIZZATIVI

COSTRUZIONE ANTE 1967

CONCESSIONE IN SANATORIA PROT. 10372 DEL 07/09/2000

DIA PROT. 18458 DEL 14/04/2005

# PIANTA SOPPALCO

Scala 1:50

