


RILIEVO DELLO STATO DEI LUOGHI
SEZIONE VIC, FOGLIO 10, PARTICELLA 49, SUBALTERNO 66
PIANTA PIANO QUARTO

SCALA 1:100

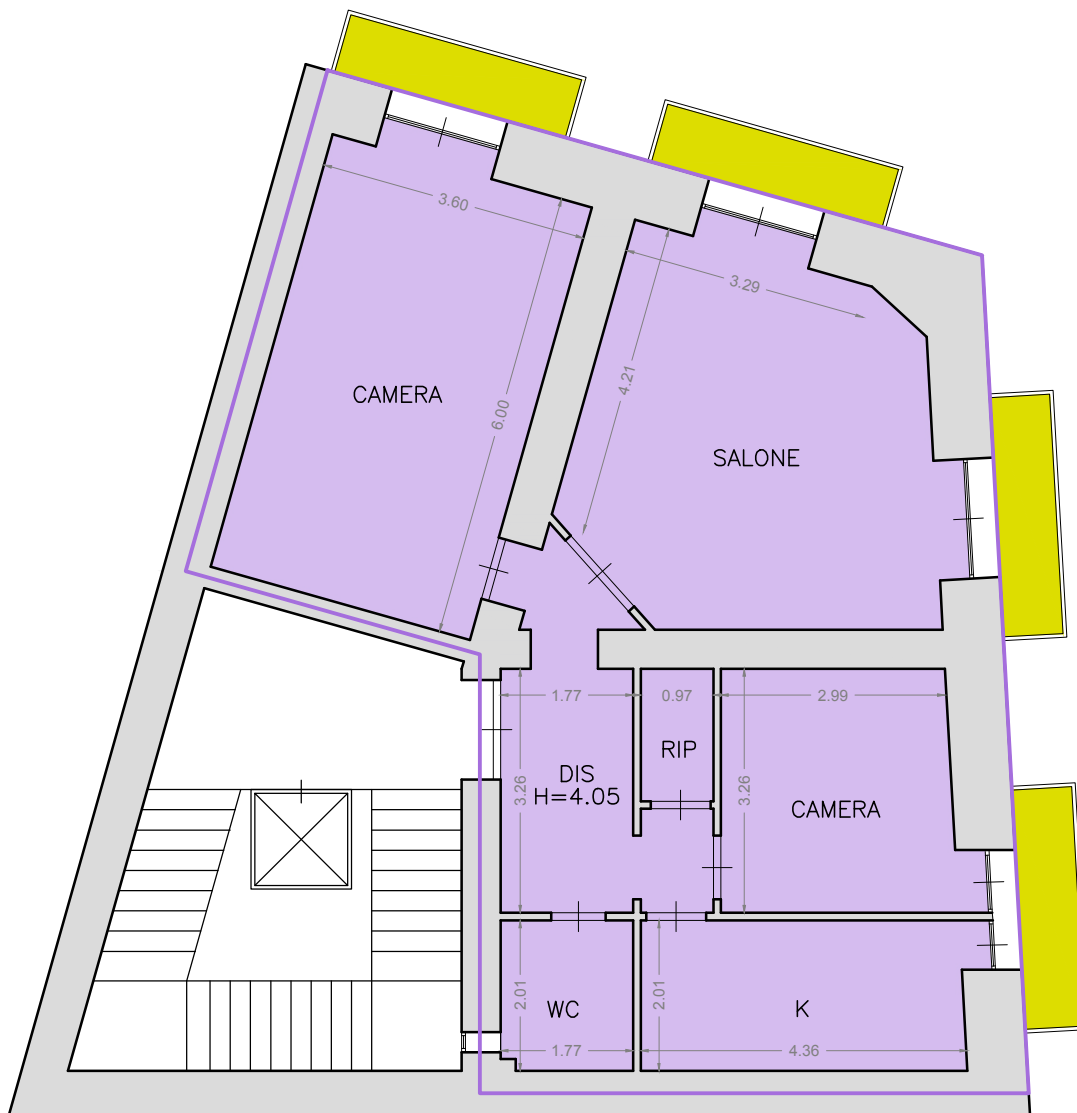

Descrizione	Superficie
Sup. lorda	106,3 mq
Sup. netta	87,1 mq
Sup. balconi	10,2 mq

TRIBUNALE DI NAPOLI

Esecuzione Immobiliare 634/2024 RGE

B-1.

RILIEVO DELLO STATO DEI LUOGHI

DATA RILIEVI

APRILE 2025

ESPERTO STIMATORE

dott. ing. Davide PORTOLANO