

TAV 1.3


RILIEVO GRAFICO CON DOCUMENTAZIONE FOTOGRAFICA

PIANTA PIANO SECONDO

APPARTAMENTO - int 10 scala A (Part. 1526-sub 10)

H= 2,70ml

Scala 1:100

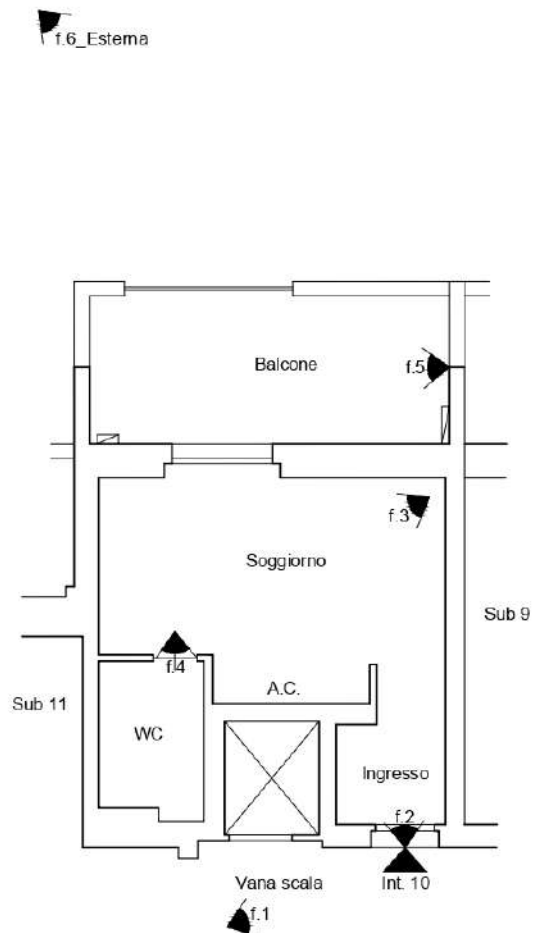

0 1 2 3 4m
Scala 1:100



APPARTAMENTO int 10 - PIANO SECONDO



Foto n. 1



Foto n. 2



Foto n. 3



Foto n. 4




Foto n. 5



Foto n. 6_Esterna

TAV 1.16
RILIEVO GRAFICO CON DOCUMENTAZIONE FOTOGRAFICA

PIANTA PIANO TERRA PILOTIS
POSTO AUTO - int 21 Scala A (Part. 1526-sub 45)
H= 2,32ml (Catastale 2,30ml)
Scala 1:100

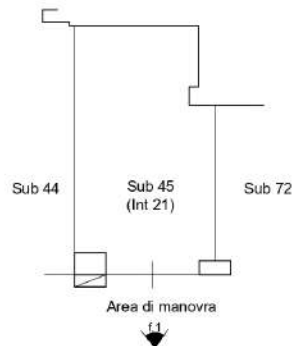

0 1 2 3 4m
Scala 1:100



POSTO AUTO int 21 - PIANO TERRA/PILOTIS



Foto n. 1

TAV 1.20


RILIEVO GRAFICO CON DOCUMENTAZIONE FOTOGRAFICA

PIANTA PIANO INTERRATO

CANTINA - int 15 scala A (Part. 1526-sub 60)

H= 2,58ml (Catastale 2,50ml)

Scala 1:100

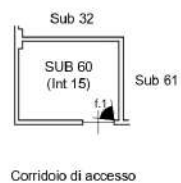

0 1 2 3 4m
Scala 1:100



CANTINA int 15 - PIANO INTERRATO



Foto n. 1