

**Agenzia delle Entrate  
CATASTO FABBRICATI  
Ufficio Provinciale di  
Lucca**

Dichiarazione protocollo n. LU0065652 del 28/08/2015

Planimetria di u.i.u. in Comune di Fosciandora

Localita' Tineggiori

civ. 21

Identificativi Catastali:


Sezione:  
Foglio: 23  
Particella: 2220  
Subalterno: 3

Compilata da:  
Guazzelli Leonardo  
Iscritto all'albo:  
Geometri


Prov. Lucca

N. 914


Scheda n. 1      Scala 1:200

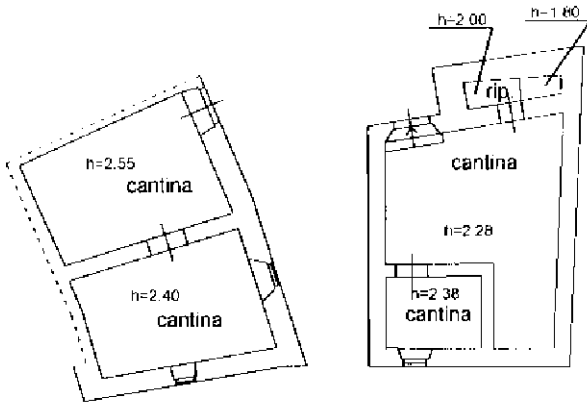


PIANTA PIANO SEMINTERRATO

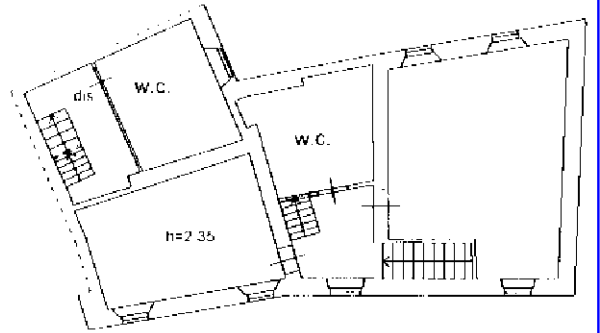

PIANTA PIANO PRIMO

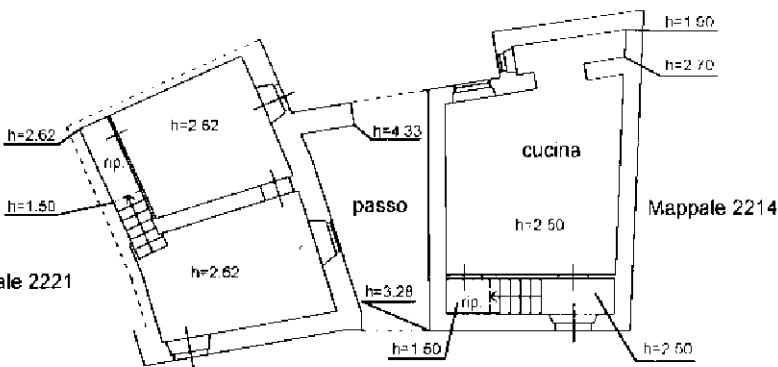

PIANTA PIANO TERRA

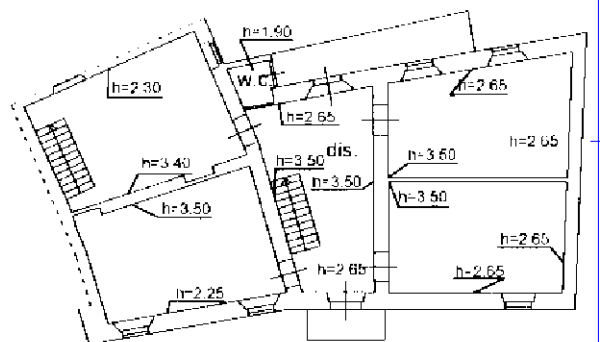

PIANTA PIANO SECONDO



Ultima planimetria in atti