


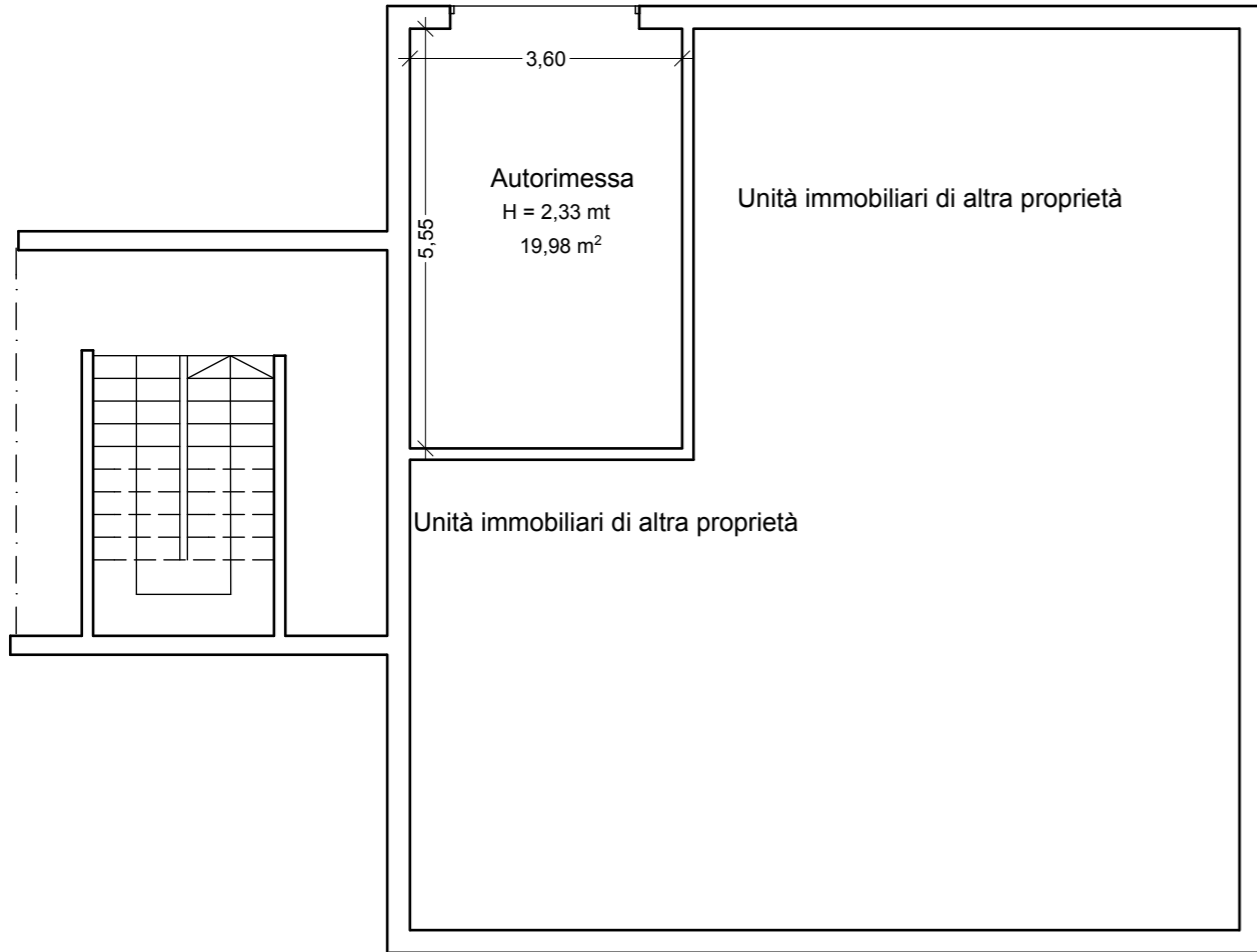

Cortile condominiale



Cortile condominiale


Pianta piano terra

scala 1:100 Pianta piano primo

scala 1:100



Cortile condominiale

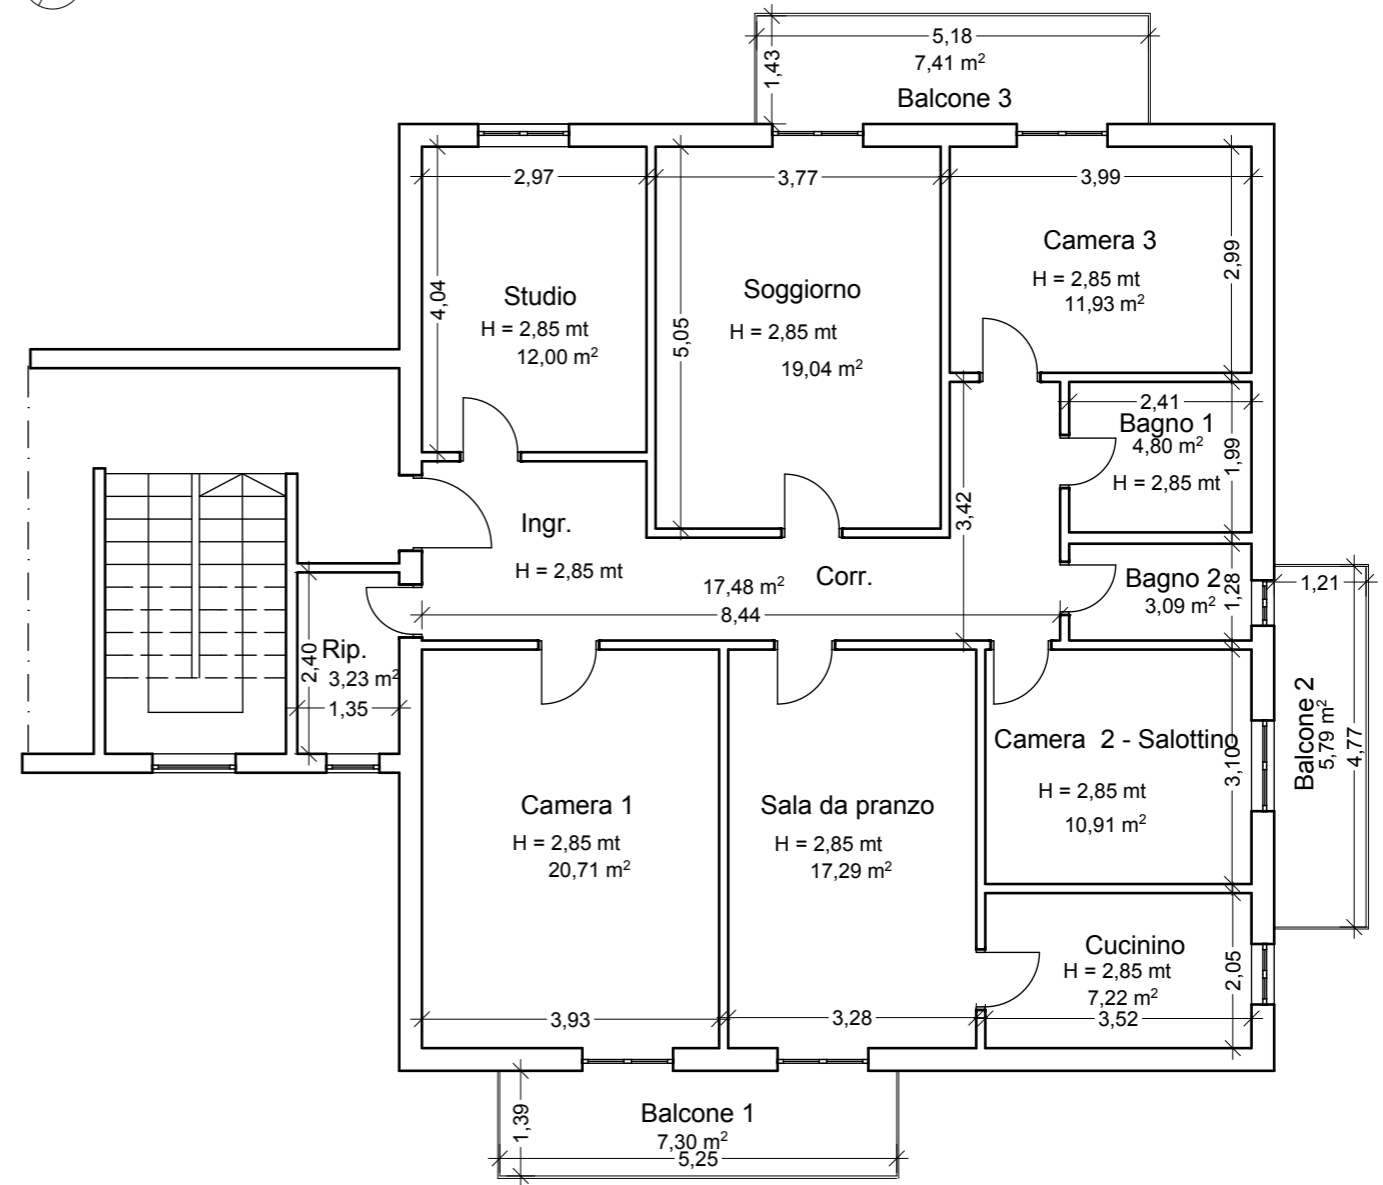

Cortile condominiale

Cortile condominiale

Planimetrie da rilievo dell'appartamento al primo piano e del locale autorimessa al piano terra
 a Mola di Bari (Ba) Via Guerrieri n. 13
 Foglio 7 Part. 199 Sub. 19 e 9

Perito immobiliare: Ing. Rosa Carmela Covella