


Ultima planimetria in atti

Dichiarazione protocollo n. PV0110131 del 22/06/2006	
Planimetria di u.i.u. in Comune di Borgo Priolo	
Localita' Stefanago	civ.
Identificativi Catastali: Sezione: B Foglio: 19 Particella: 142 Subalterno: 2	Compilata da: Elefanti Ortenzio Iscritto all'albo: Ingegneri Prov. Pavia
	N. 895

Scheda n. 1	Scala 1:500
-------------	-------------


The floor plan shows a rectangular building with an irregular right side. On the left is a large room labeled 'tettoia-2'. To its right is a smaller room labeled 'H. media 450 cm'. Further right is another room labeled 'H. media 450 cm', which has a 'deposito' (storage) area above it and another 'deposito' area below it. A circular feature, possibly a well or a small courtyard, is located between the two 'H. media' rooms. On the far right, a triangular section is labeled 'Tettoia-1'. The plan includes various architectural details such as doors, windows, and structural columns.

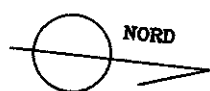

Dichiarazione protocollo n. PV0110131 del 22/06/2006	
Planimetria di u.i.u. in Comune di Borgo Priolo	
Localita' Stefanago	civ.
Identificativi Catastali: Sezione: B Foglio: 19 Particella: 142 Subalterno: 3	Compilata da: Elefanti Ortenzio Iscritto all'albo: Ingegneri Prov. Pavia
	N. 895

Scheda n. 1	Scala 1:500
-------------	-------------

Architectural floor plan of the 'CASA DI LAVORO' (Work House) in S. Maria del Rio. The plan shows a rectangular building with an entrance ('ingresso') on the right side. To the left of the entrance is a 'locaie di stoccaggio' (storage room) with a height of 2.40m. Further left is a 'locaie di confusione' (confusion room) with a height of 2.90m. Above the entrance is a 'deposito' (store) with a height of 2.90m. Below the entrance is a 'deposito' with a height of 3.00m. The plan also shows a 'locaie di confusione' with a height of 2.90m and a 'deposito' with a height of 2.40m. A small 'locaie di confusione' is also shown on the far right.

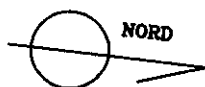

Agenzia del Territorio
CATASTO FABBRICATI
Ufficio provinciale di
Pavia

Dichiarazione protocollo n. PV0241810 del 24/11/2010
Planimetria di u.i.u. in Comune di Borgo Priolo
Localita' Stefanago


civ. SNC

Compilata da:
Sozze' Marco
Iscritto all'albo:
Geometri
Prov. Pavia



Identificativi Catastali:
Sezione: B
Foglio: 19
Particella: 145
Subalterno:

Scala 1: 500

N. 2925

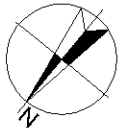

PIANO INTERRATO h 290

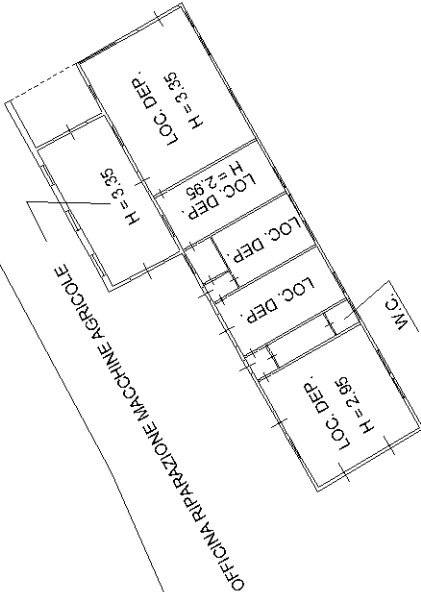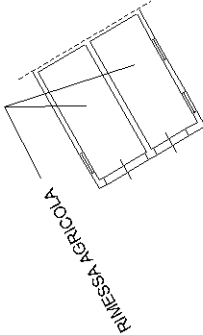

PIANO TERRA


Agenzia del Territorio
CATASTO FABBRICATI
Ufficio Provinciale di
Pavia

Dichiarazione protocollo n. PV0241810 del 24/11/2010
Planimetria di u.i.u. in Comune di Borgo Priolo


civ. SNC

N. 2925


Scheda n. 1	Scala 1:200
-------------	-------------

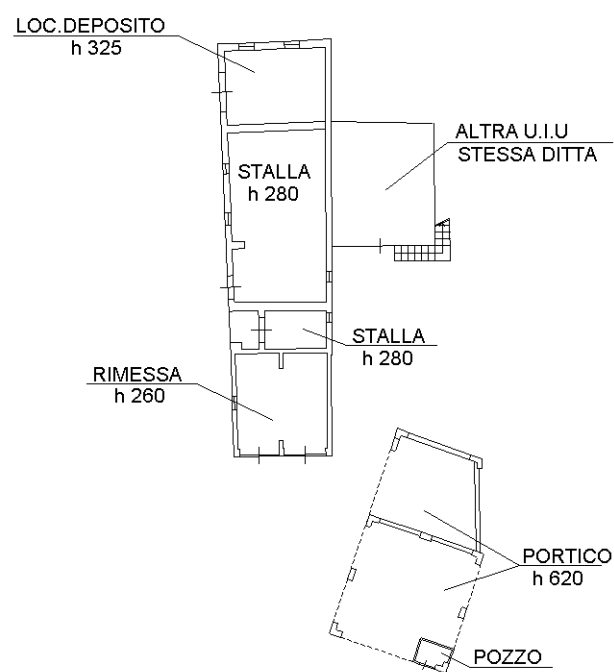

PIANO TERRA

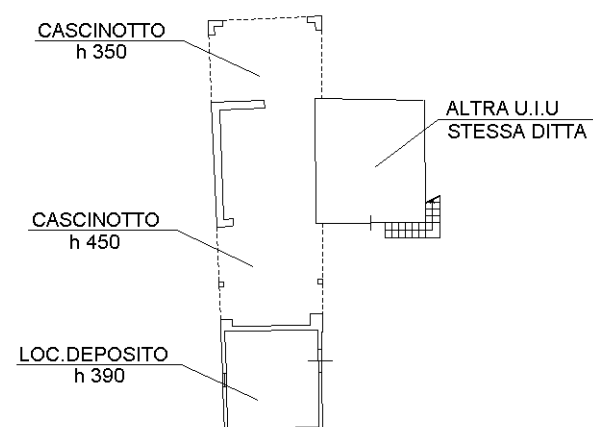

PIANO PRIMO

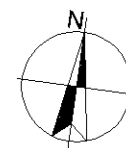

Agenzia del Territorio
CATASTO FABBRICATI
Ufficio Provinciale di
Pavia


Dichiarazione protocollo n. PV0241810 del 24/11/2010
 Planimetria di u.i.u. in Comune di Borgo Priolo

civ. SNC


N. 2925

Subalterno: 3


Scala 1:200

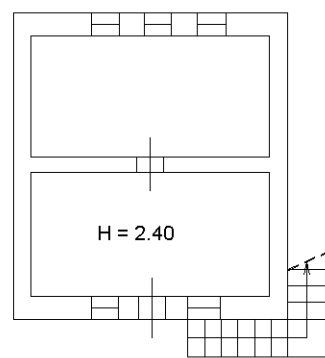

PIANO TERRA

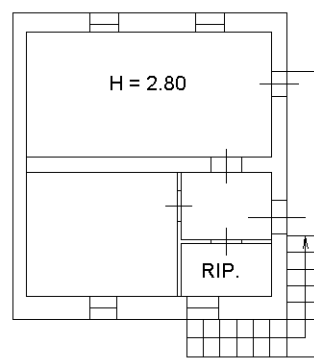

PIANO PRIMO

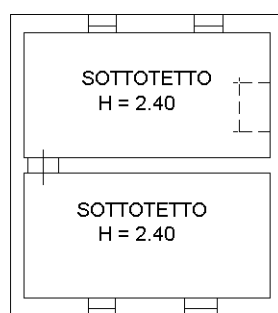

PIANO SECONDO

