


Pianta piano secondo
h=3.00

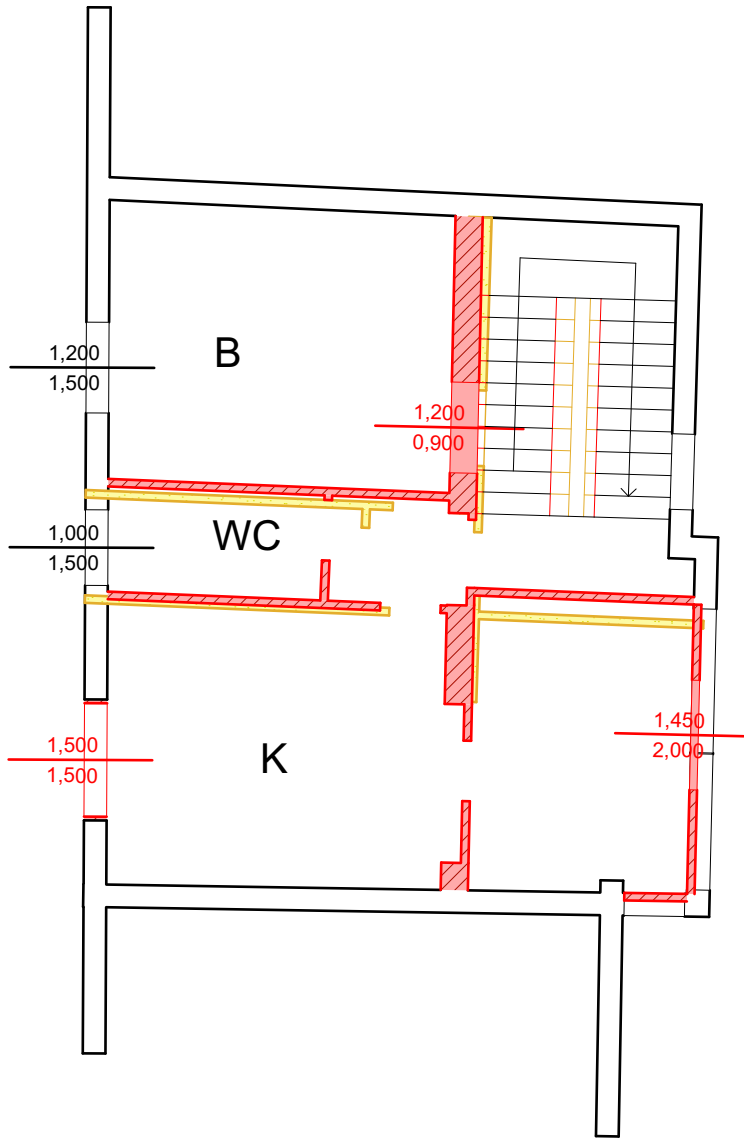


- oggetto di condono n°4/2004 del 05/12/2005
- situazione riscontrata all'attualità

Firma della Proprietà: **Senghor Mamadou**

il D.L. **Arch.Pisu Daniele**

il Progettista: **Arch.Pisu Daniele**

L'Impresa:

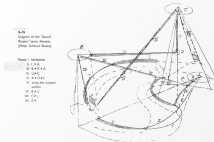

Arch.Pisu Daniele

via Castegnate 52 - Terno d'Isola (Bergamo - Italy)
Cap 24030
Tel. 3294847515
email: info@destudio.org- pisu@destudio.org

Titolo:
Esecuzione immobiliare RG30/2026

Tavola:
Layout

Via Rocca 179
Urgnano-

Sottotitolo:
Rappresentazione difformità

Disegnato da:
Pisu Daniele Date: 30/03/2026

Approvato da;
Pisu Daniele Date:

Scala:
1:100

ID Layout
A.01 Revisione

Agenzia delle Entrate
CATASTO FABBRICATI
Ufficio Provinciale di
Bergamo

Dichiarazione protocollo n. _____ del _____

Comune di Ugnano

Via Rocca

civ. 179

Identificativi Catastali:

Sezione:

Foglio: 24

Particella: 189

Subalterno: 703

Compilata da:

Pisu Daniele

Iscritto all'albo:
Architetti

Prov. Bergamo

N. 1484

Planimetria

Scheda n. 1

Scala 1:200

Copia conforme all'originale approvato
dall'Agenzia del Territorio di Bergamo in data
07/04/2026 prot. n°BG0093536



Piano secondo
h=3.00m

