
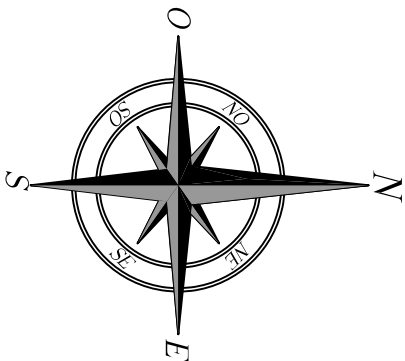


Rilevo Stato dei Luoghi

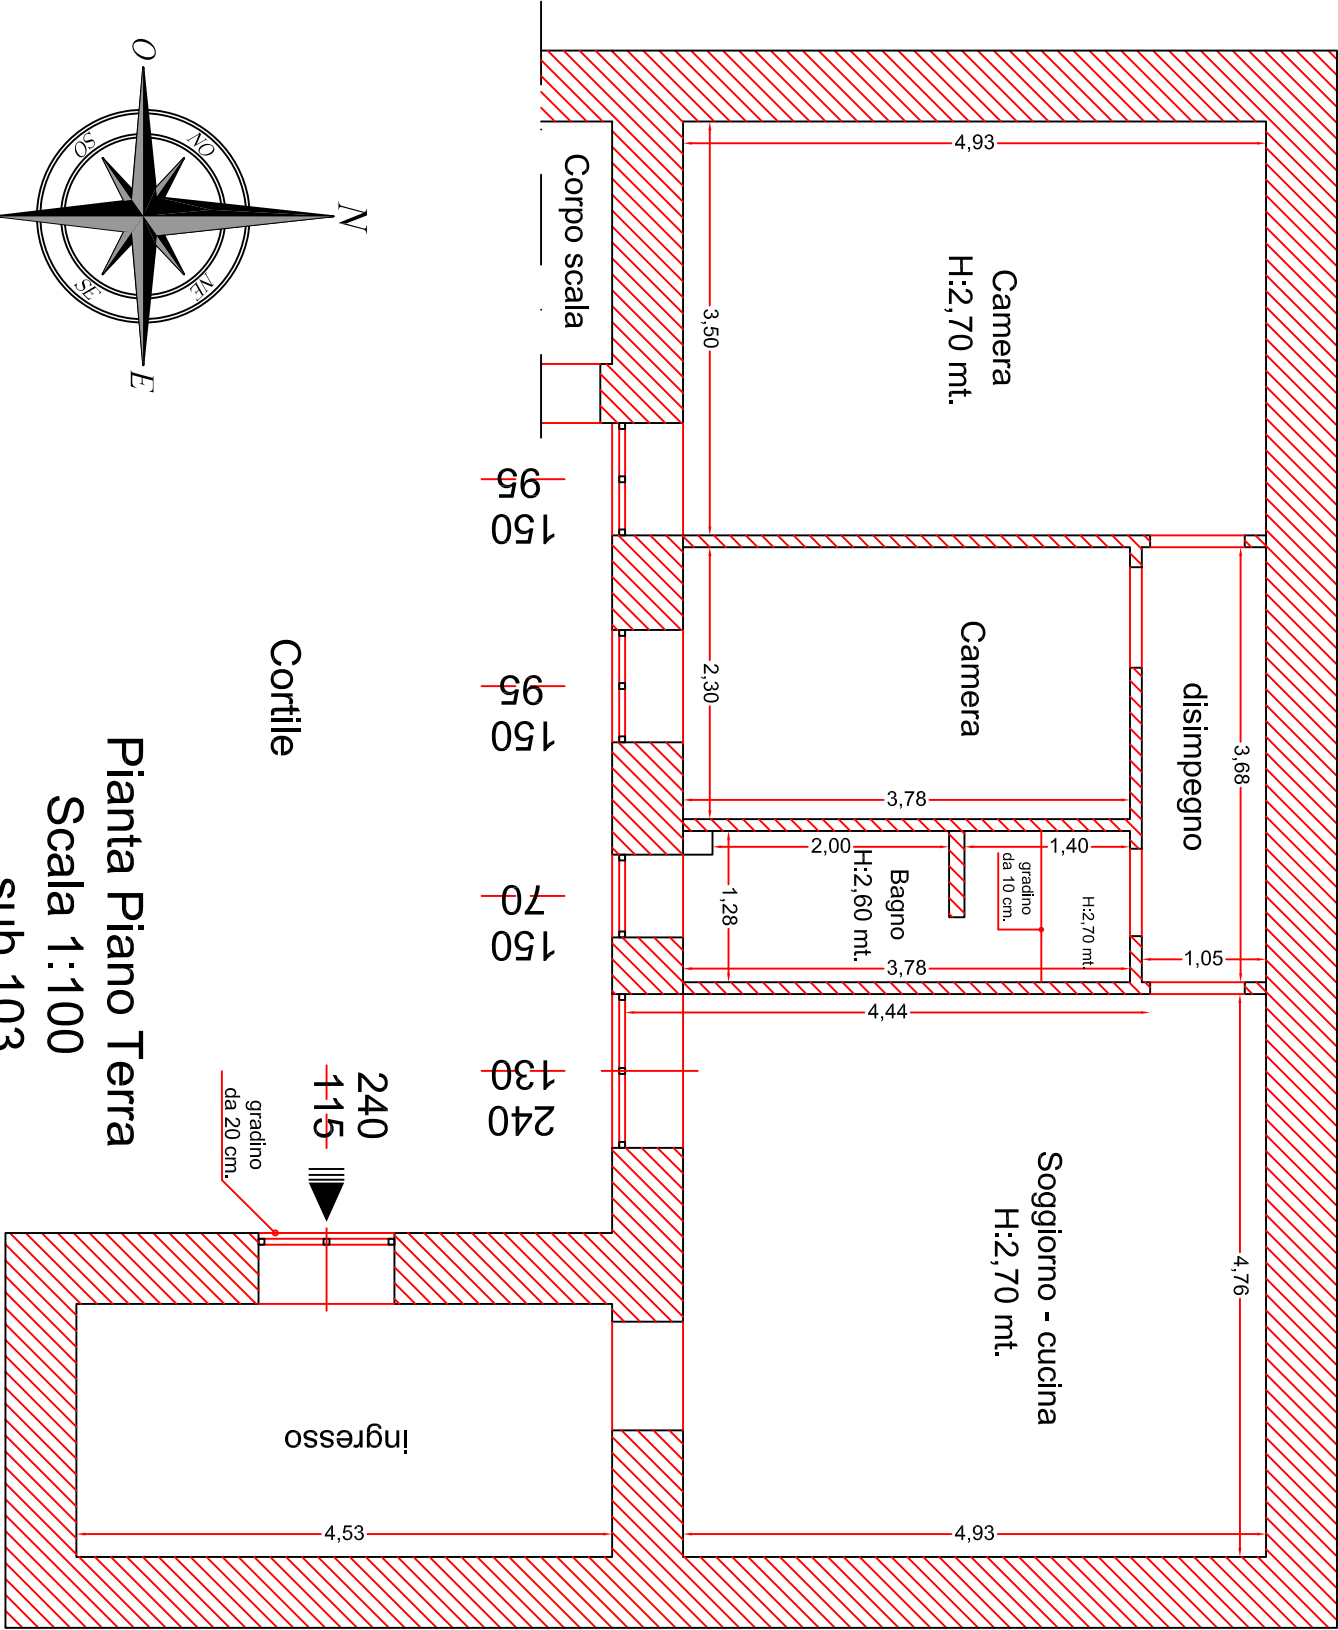

Pianta Piano Terra

Scala 1:100

sub 103