


Rilievo Stato dei luoghi

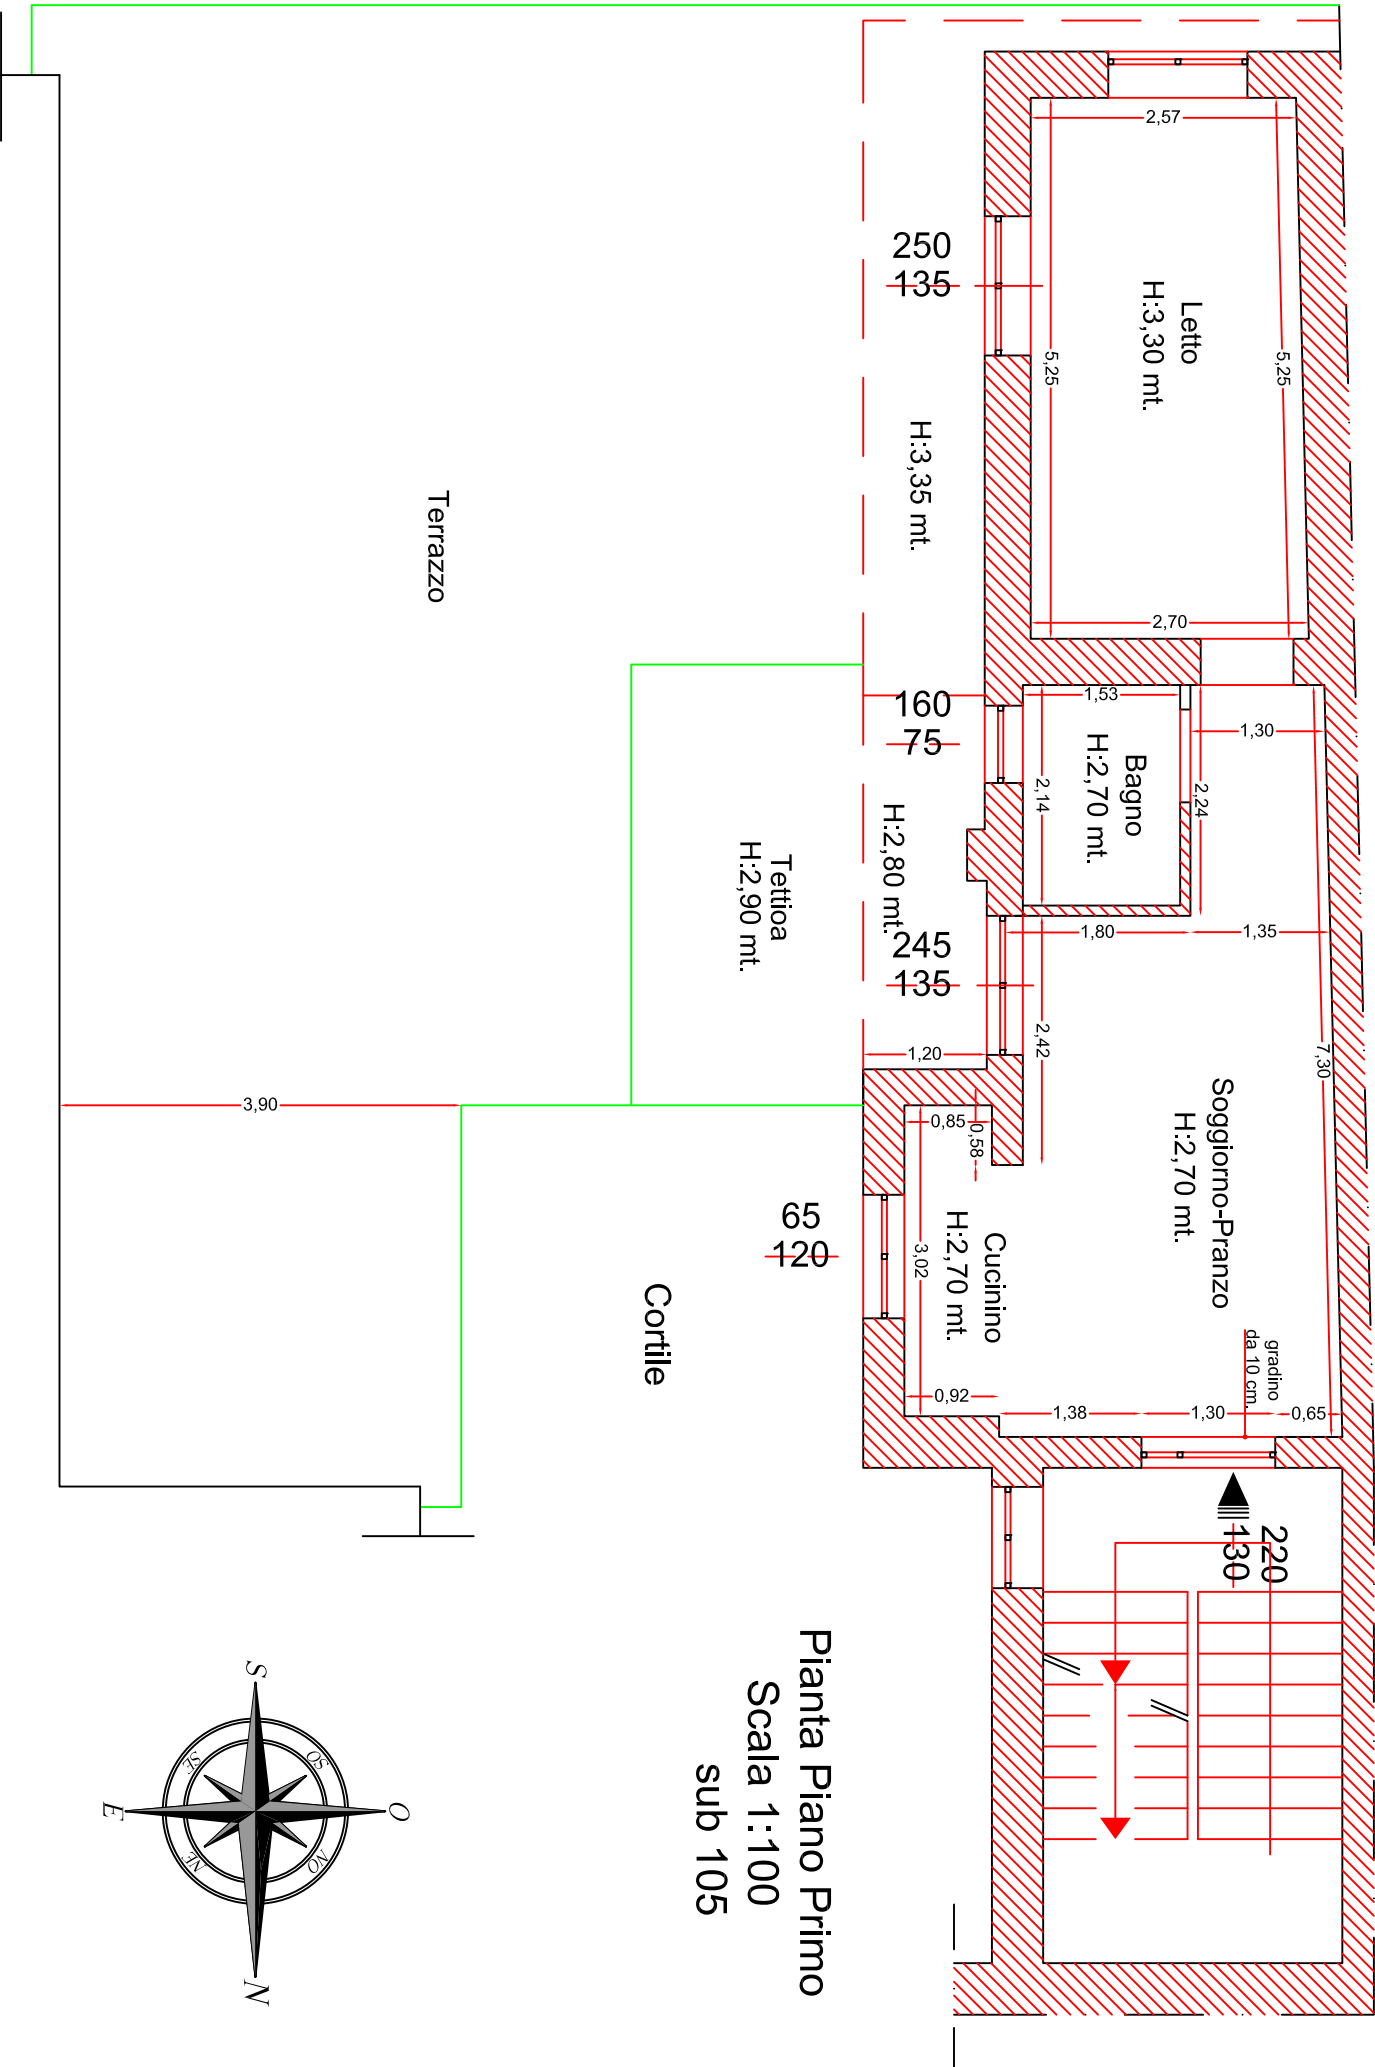

Pianta Piano Primo
Scala 1:100
sub 105

