

MODULARIO
F. rig. rend. 497



MINISTERO DELLE FINANZE
DIPARTIMENTO DEL TERRITORIO
CATASTO EDILIZIO URBANO (RDL 13-4-1939, n. 652)


MOD. BN (CEU)

LIRE
500

Planimetria di u.i.u. in Comune di SAN NICANDRO GARGANICO via TORRE MILETO civ. CN


Pianta Piano Terra

(H = 3.75 mt)

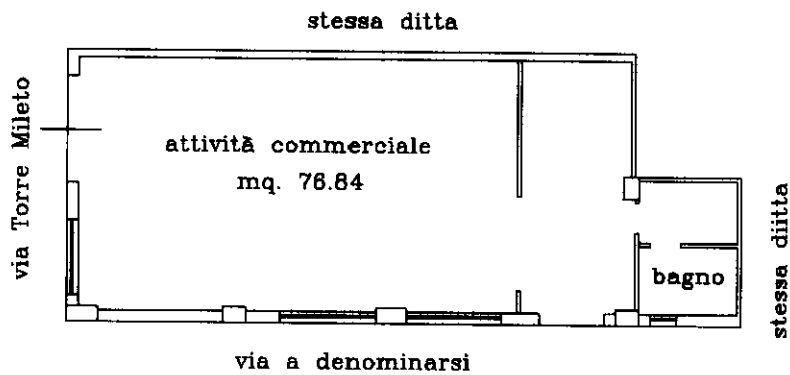


Planimetria di zona

(scala 1 : 1000)

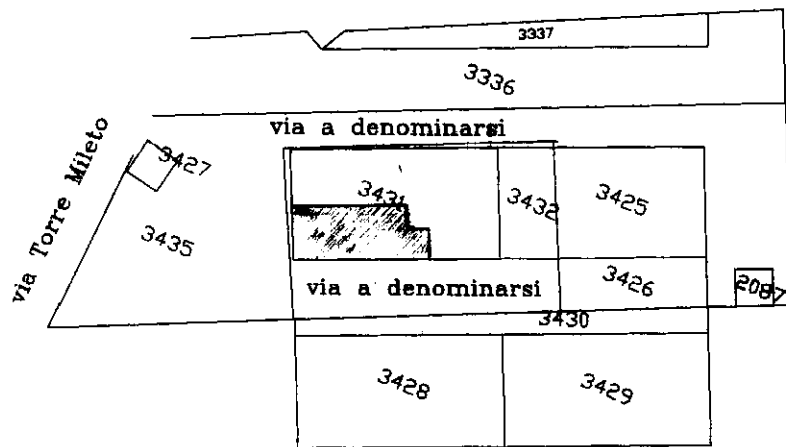

ORIENTAMENTO

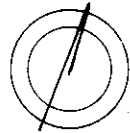

SCALA DI 1:200

Dichiarazione di N.C. ☒
Denuncia di variazione ☐

Identificativi catastali
F. 5510
n. 3431 sub. 2

Compilata dal L. F. N. G. DONATACCI
(Titolo, cognome e nome)

VICANDRO

Iscritto all'albo de gli INGEGNERI

della provincia di F. O. G. G. I. A. n. 1445

data 4/10/2001 Firma Nicandro Donatacci



RISERVATO ALL'UFFICIO

28078/2001