


PIANTA PIANO TERRA

Foglio 55 part. 3431, sub.2 - Locale Commerciale - cat. C/1

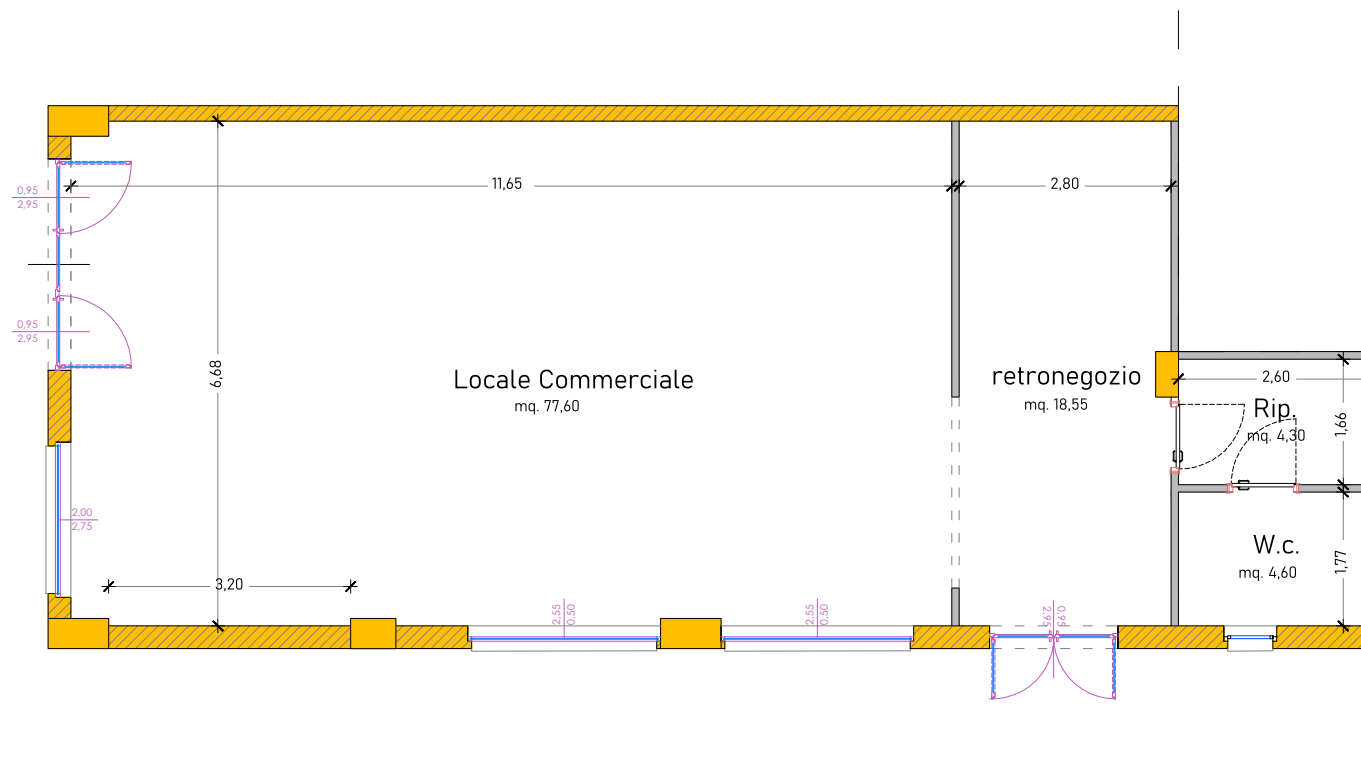

DATI METRICI:

SUP. LORDA:	118,00 mq
SUP. NETTA:	105,00 mq
- Locale comm.:	77,60 mq
- Retronegozio:	18,50 mq
- Ripostiglio:	4,30 mq
- Wc:	4,60 mq



Scala 1:100