

Agenzia del Territorio
CATASTO FABBRICATI
Ufficio Provinciale di
Milano

Dichiarazione protocollo n. MI0838360 del 04/10/2007

Planimetria di u.i.u. in Comune di Desio

De Sanctis

civ. SNC

Identificativi Catastali:

Sezione:

Foglio: 50

Particella: 291

Subalterno: 26

Compilata da:
Moscato Natale

Iscritto all'albo:
Geometri


Prov. Milano

N. 4905


Scheda n. 1

Scala 1:200

PIANTA PIANO PRIMO
Scala 'C'

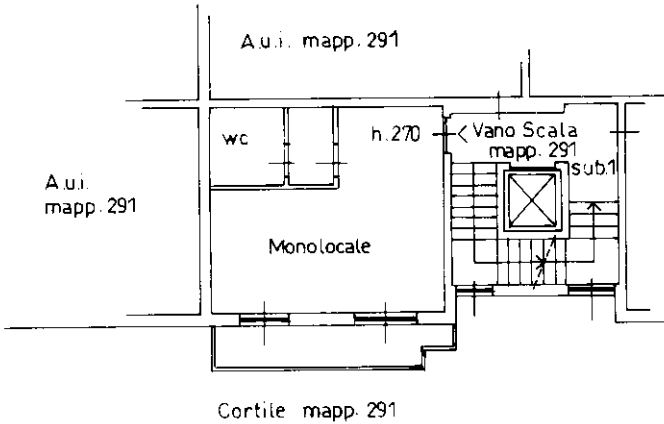

PIANTA PIANO INTERRATO
Scala 'C'

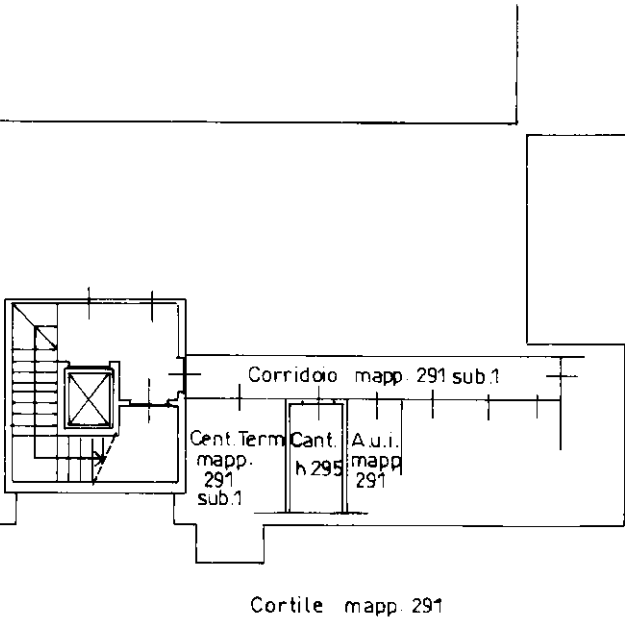

Ultima planimetria in atti