


Dichiarazione protocollo n. del	
Comune di Villanova Mondovi'	
Strada Vecchia Di Frabosa civ. 13/A	
Identificativi Catastali:	Compilata da:
Sezione:	Aimo Federica
Foglio: 2	Iscritto all'albo:
Particella: 224	Architetti
Subalterno: 19	Prov. Cuneo N. 1184

Planimetria
Scheda n. 1 Scala 1:200

PIANTA PIANO TERRENO

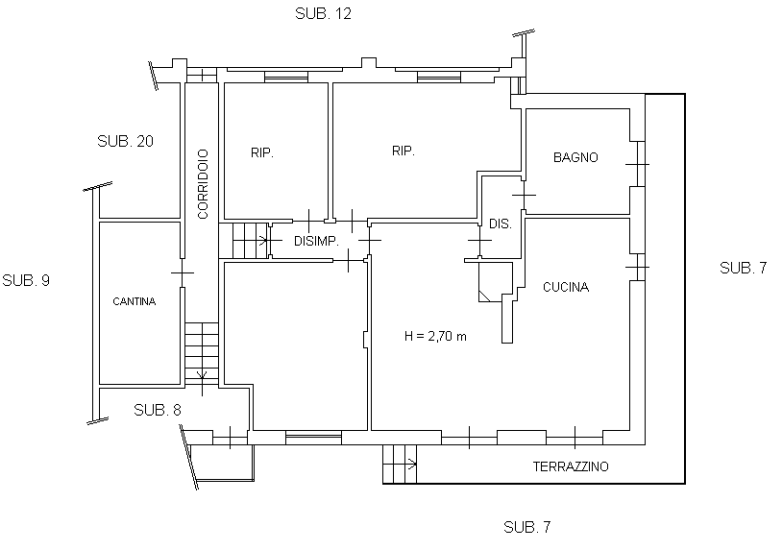

Scala 1:200

