


ELABORATO PLANIMETRICO	
Compilato da: Aimo Federica	
Iscritto all'albo: Architetti	
Prov. Cuneo	N. 1184

Agenzia delle Entrate
CATASTO FABBRICATI
Ufficio Provinciale di
Cuneo


Comune di Villanova Mondovi'		Protocollo n.	del
Sezione:	Foglio: 2	Particella: 224	Tipo Mappale n.
			del

Dimostrazione grafica dei subalterni	Scala 1 : 500
--------------------------------------	---------------


PIANTA PIANO
PRIMO SOTTERRANEO

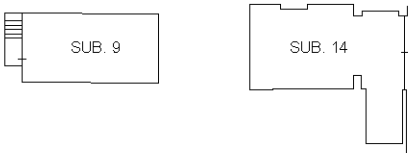


PIANTA PIANO
TERRENO

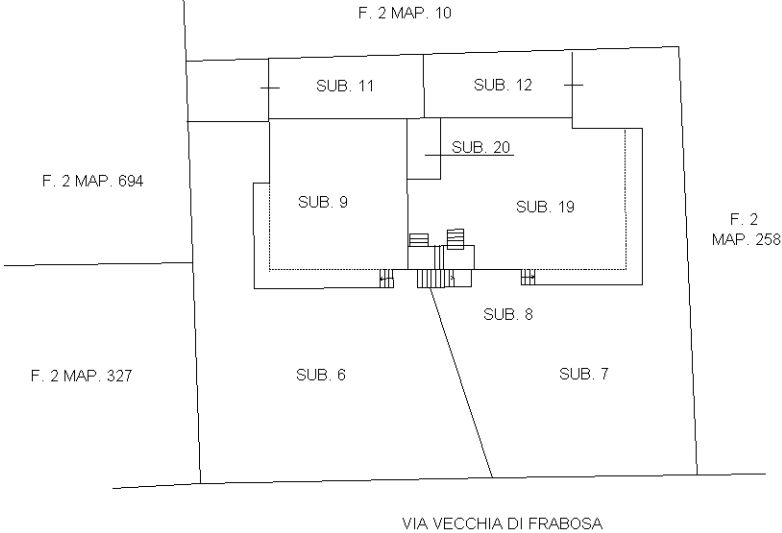

PIANTA PIANO
PRIMO

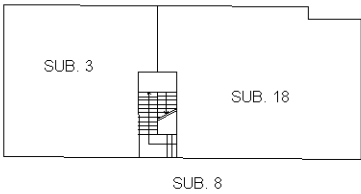

PIANTA PIANO
SECONDO

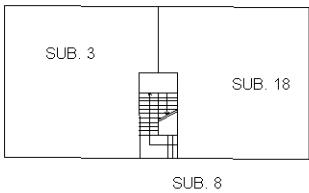

Scala 1:500

