

DIFFORMITA' RISPETTO ALLA C.E. N. 25/02

Pianta Piano Terra - Stato di Fatto - scala 1: 100

Superficie lorda mq 148.20 (escluso vano scala)


Superficie netta mq 129.80 (escluso vano scala)

Comune di Cercemaggiore (CB)

Contrada Crocella snc

N.C.E.U.: Fgl 16 - P.IIa 625 - Sub 4

Manufatto in legno
realizzato senza
autorizzazione
mq lordi 14.40

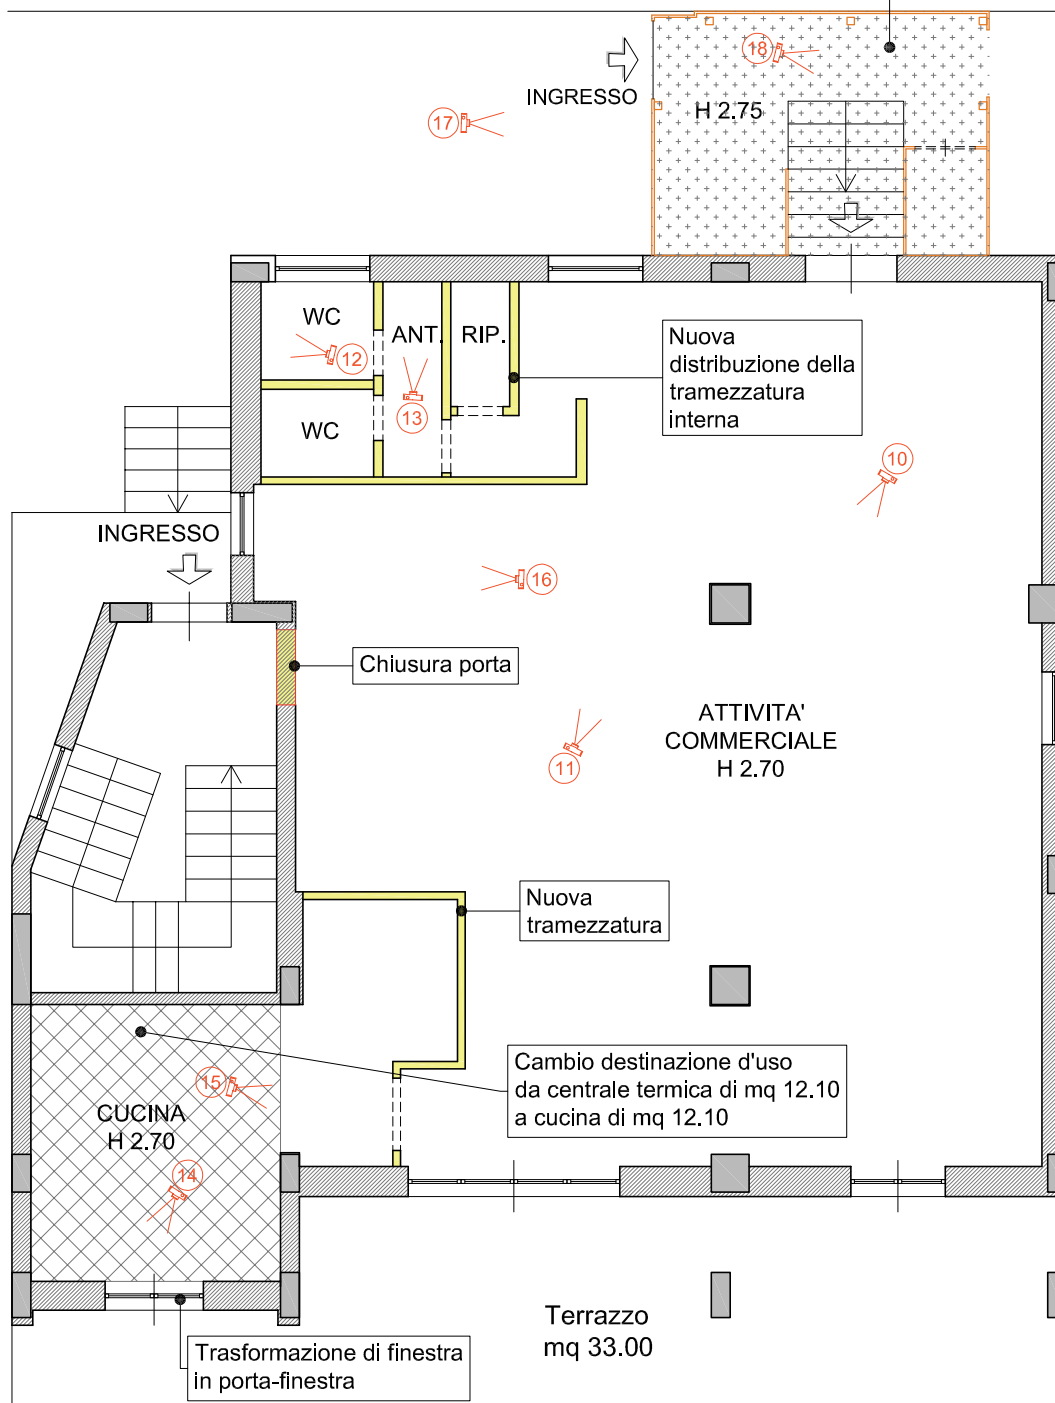

LEGENDA

	Nuova tramezzatura		Abuso edilizio
	Scatti fotografici interni		Cambio di destinazione d'uso

