

Agenzia delle Entrate CATASTO FABBRICATI Ufficio Provinciale di Lucca	Dichiarazione protocollo n. LU0004599 del 22/01/2019	
	Planimetria di u.i.u. in Comune di Camaiore Via Ruga Dei Chiodi civ. 1	
Scheda n. 1 Scala 1:200	Identificativi Catastali:	Compilata da:
	Sezione:	Rovai Mariella
	Foglio: 70	Iscritto all'albo:
	Particella: 199	Geometri
	Subalterno: 12	Prov. Lucca N. 1177

PIANTA PIANO TERRA

PIANTA PIANO SEMINTERRATO

Catasto dei Fabbricati - Situazione al 28/07/2025 - Comune di CAMAIORE(B455) - < Foglio 70 - Particella 199 - Subalterno 12 >
VIA RUGA DEI CHIODI n. 1-37 Piano S1-T


ELABORATO PLANIMETRICO	Compilato da:	Isritto all'albo: Geometri	Prov. Lucca	N. 1177
Comune di Camaiore	Sezione:	Foglio: 70	Particella: 199	del
Dimostrazione grafica dei subalterni			del	Scala 1 : 200

Ultima planimetria in atti


Agenzia delle Entrate
CATASTO FABBRICATI
Ufficio provinciale di Lucca

Data: 28/07/2025 - n. T113676 - Richiedente: Telematico

Totale schede: 1 - Formato di acquisizione: A3(297x420) - Formato stampa richiesto: A4(210x297) - Fattore di scala non utilizzabile

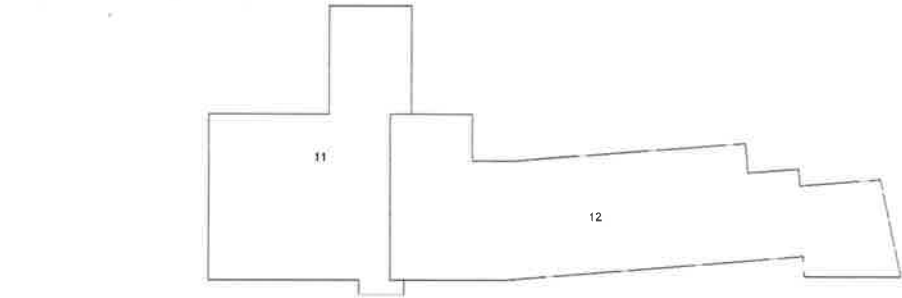

PIANTA PIANO SEMINTERRATO

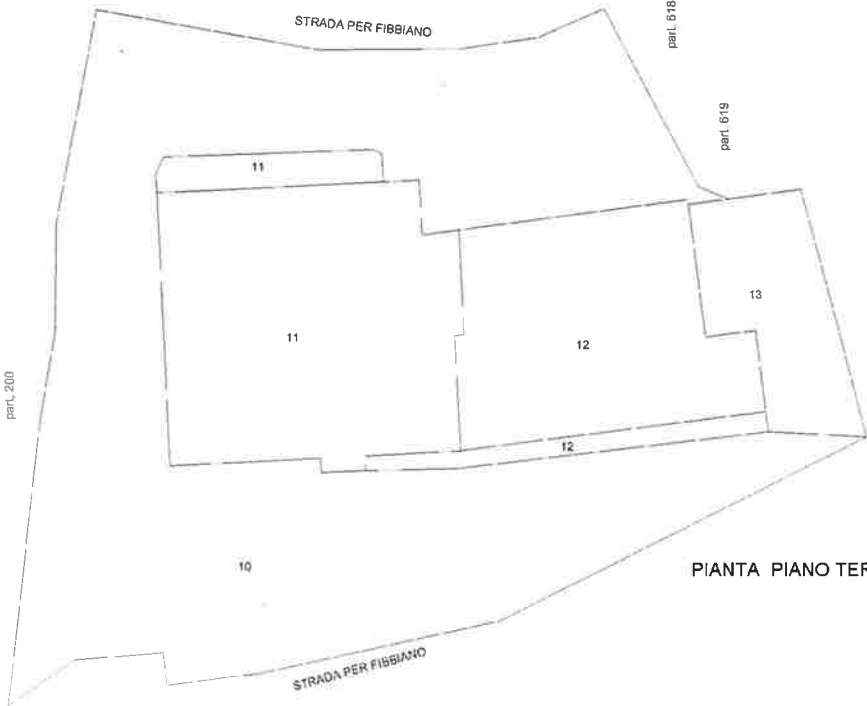

PIANTA PIANO TERRA



PIANTA PIANO PRIMO

