

ALLEGATO "6"

Elaborato grafico dello stato attuale con suddivisione delle unità immobiliari

REV.01

MARZO 2026

Elenco documenti:

Tav. 05_ Edificio A_suddivisione in unità immobiliari_piano seminterrato;

Edificio A_suddivisione in unità immobiliari_piano terra;


Edificio A_suddivisione in unità immobiliari_piano primo;

Tav. 06_ Edificio B_rappresentazione unità immobiliare;

Tav. 07_ Annessi C - D -E_rappresentazione unità immobiliari;

Tav. 08_ Edificio A_diffinitività

Tav. 09_ Edificio B_diffinitività

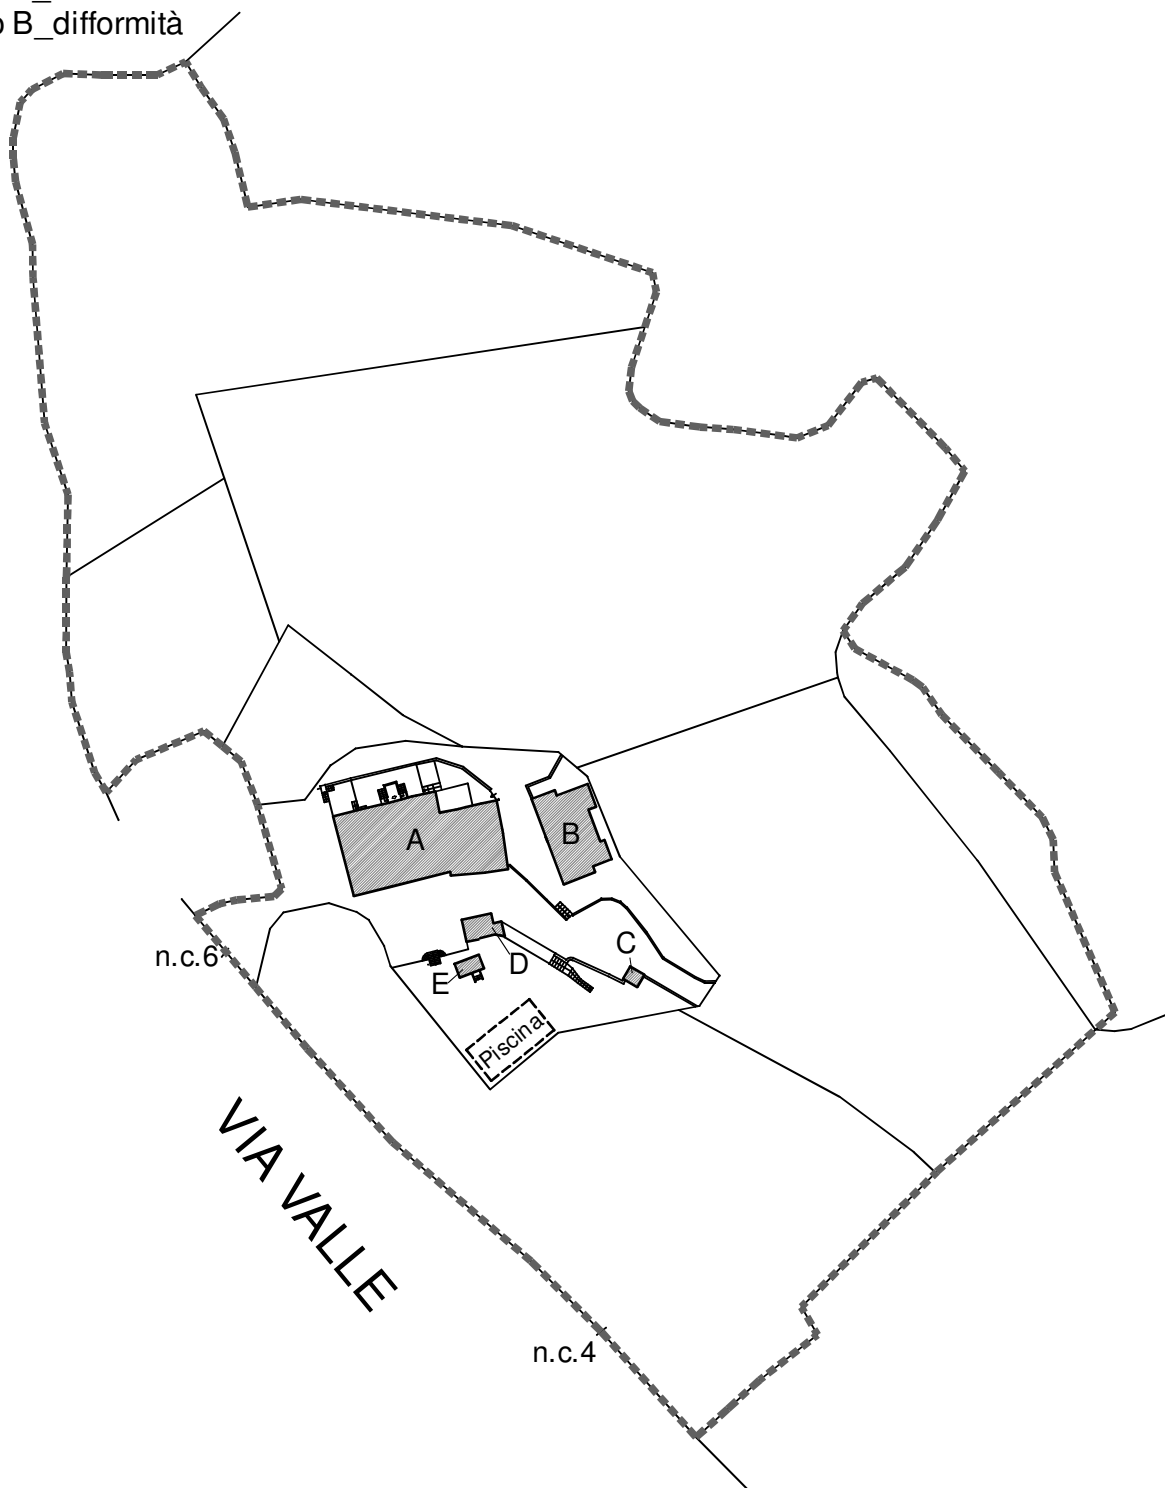


EDIFICIO "A"



- LEGENDA
- Unità Immobiliare N. 1
 - Unità Immobiliare N. 2
 - Unità Immobiliare N. 3

INQUADRAMENTO EDIFICIO
ALL'INTERNO DEL LOTTO

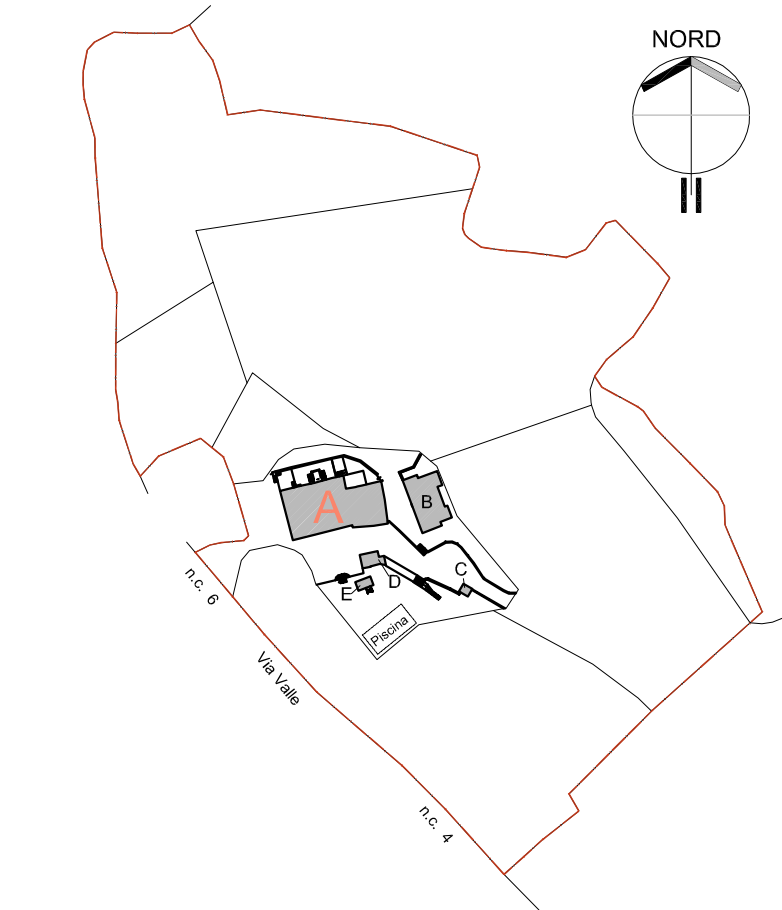

ESTRATTO CARTOGRAFIA



Firmato Da: MANUELA DE NALE Emesso Da: ARUBAPEC TO QUALIFICABE CERTIFICATES CA Q1 Serial#: 5878e663c059b17d5cd34eb404a806d8

EDIFICIO "A"



- LEGENDA
- Unità Immobiliare N. 1
 - Unità Immobiliare N. 2
 - Unità Immobiliare N. 3

Firmato Da: MANUELA DE NALE Emesso Da: AR UnAPEC EU QUALIFIED CERTIFICATES CA G1 Serial# 15878e063c459b17d5dd34eb404a806da



EDIFICIO "A"




- LEGENDA
- Unità Immobiliare N. 1
 - Unità Immobiliare N. 2
 - Unità Immobiliare N. 3

Firmato Da: MANUELA DE NALE Emesso Da: ARUBAPEC EU QUALIFIED CERTIFICATES CA G1 Serial# 58789163c059117d5dd34eb404a806da



EDIFICIO "B"


PIANTA PIANO TERRA

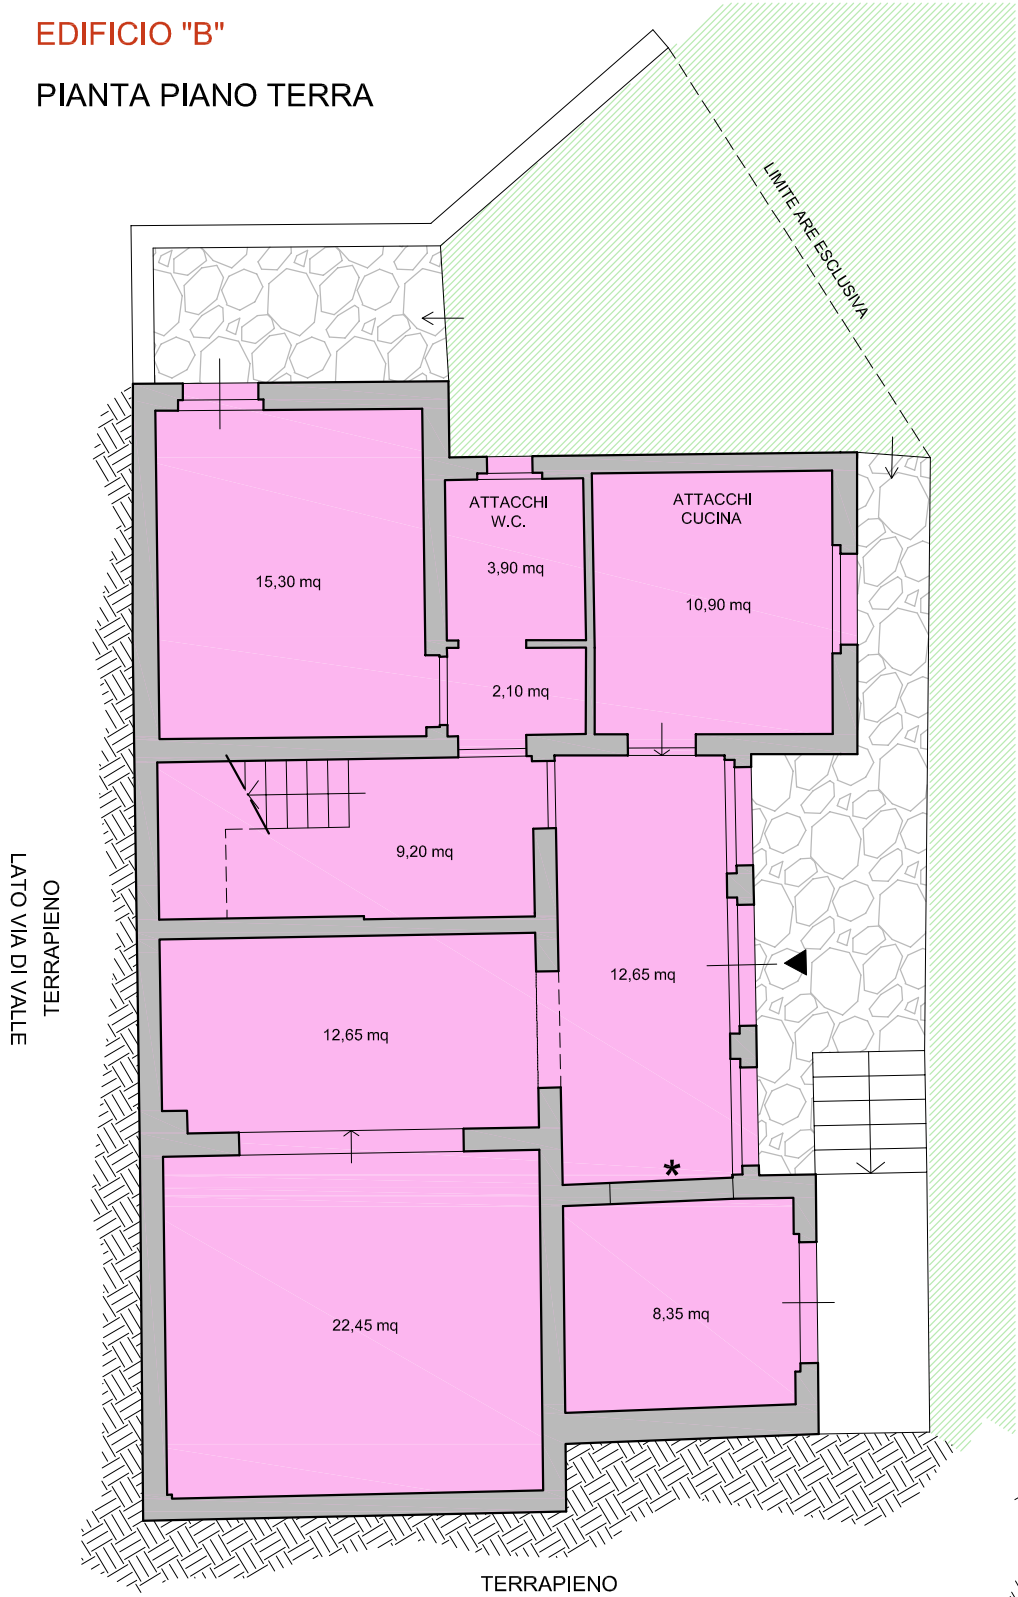


LEGENDA

Unità Immobiliare N. 4


PIANTA PIANO PRIMO

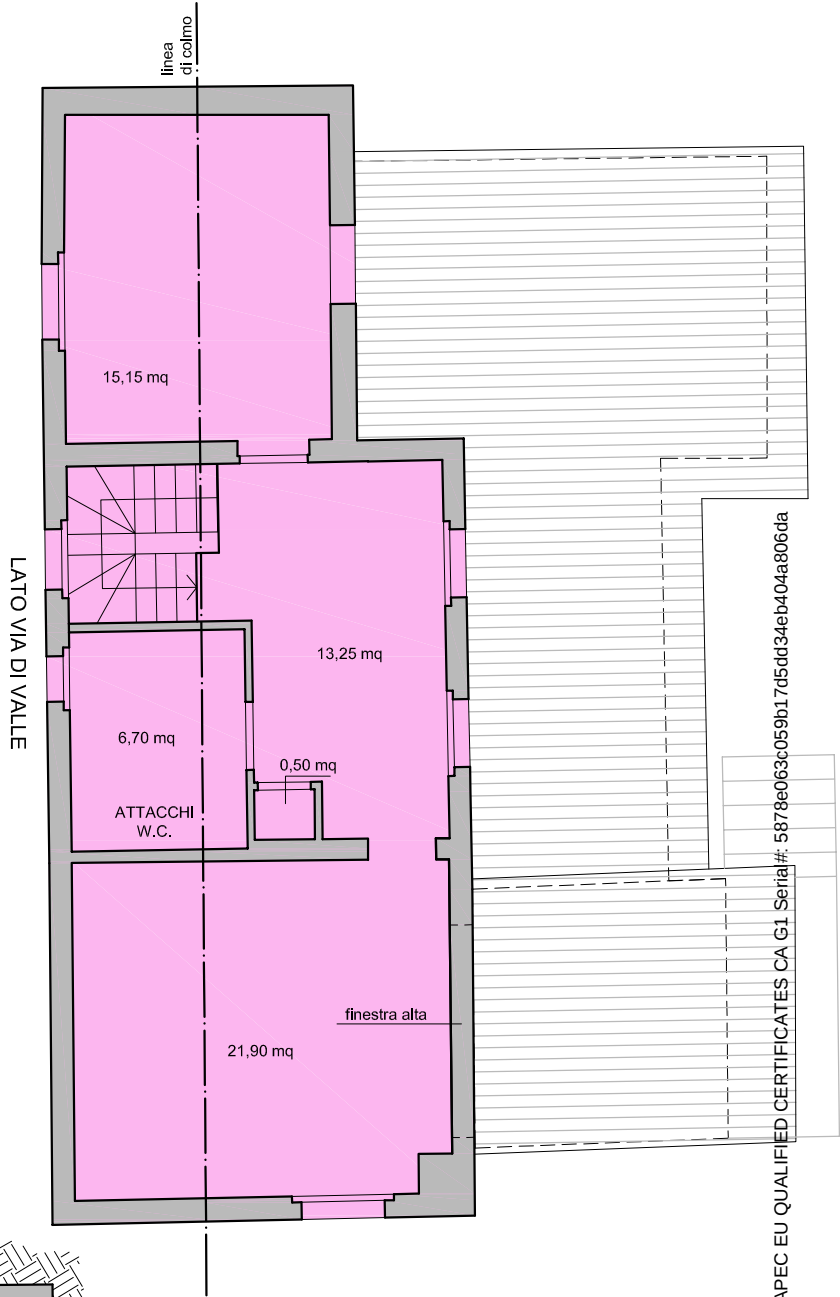


PIANTA PIANO INTERRATO

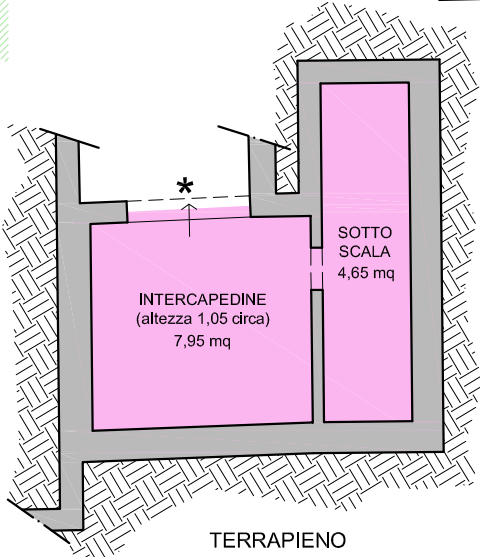

INQUADRAMENTO EDIFICIO
ALL'INTERNO DEL LOTTO

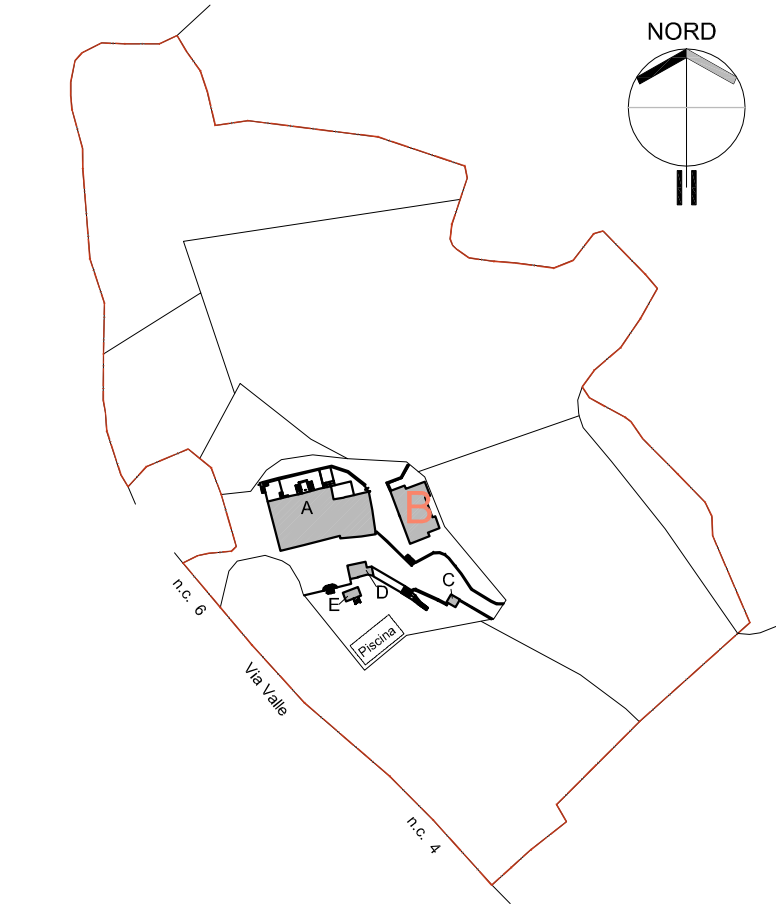


ESTRATTO CARTOGRAFIA

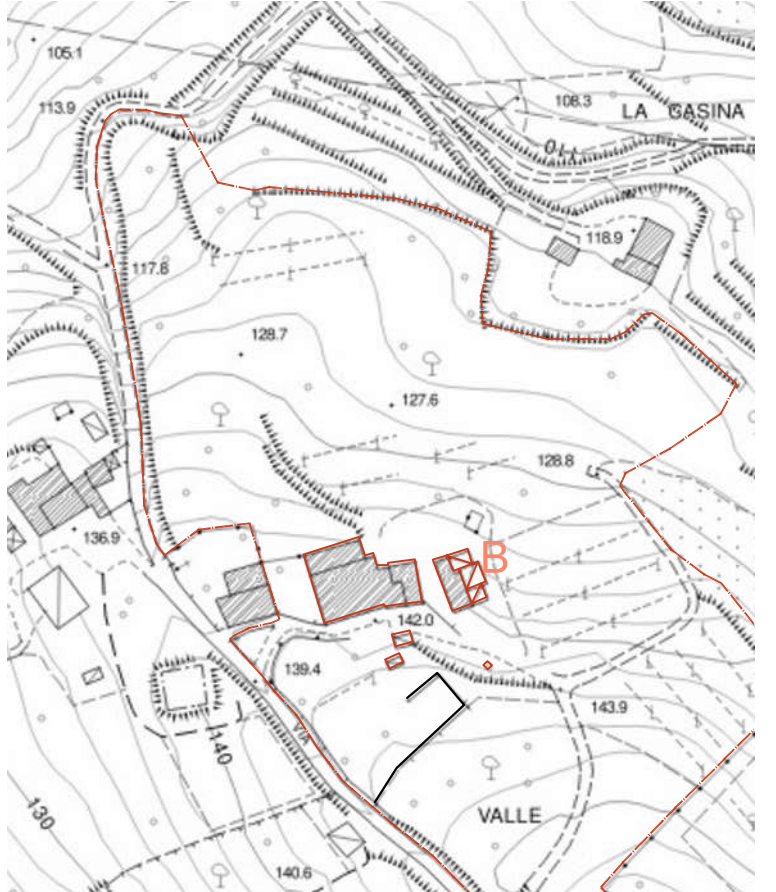


Firmato Da: MANUELA DE NALE Emesso Da: ARUBAPEC EU QUALIFIED CERTIFICATES CA C1 Serial#: 5878e063c059b17d5dd34eb404a806da


EDIFICIO "C"- "D" - "E" _(Annessi esterni)
Estratto planimetria generale scala 1:200

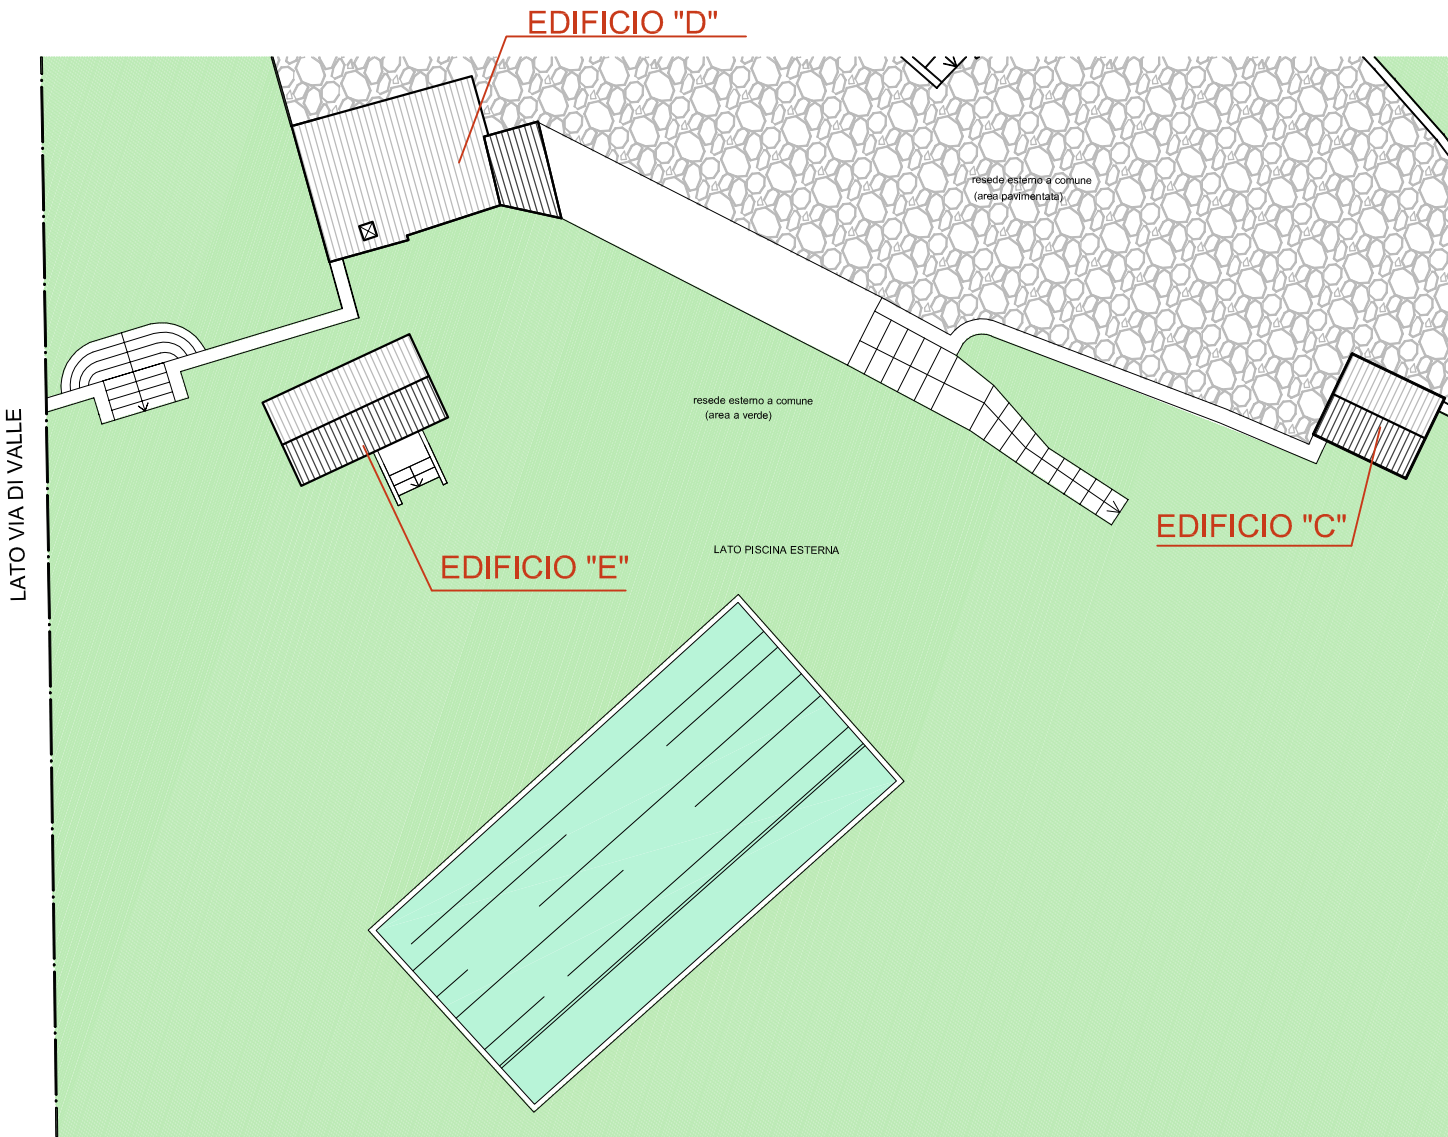


INQUADRAMENTO EDIFICIO
ALL'INTERNO DEL LOTTO

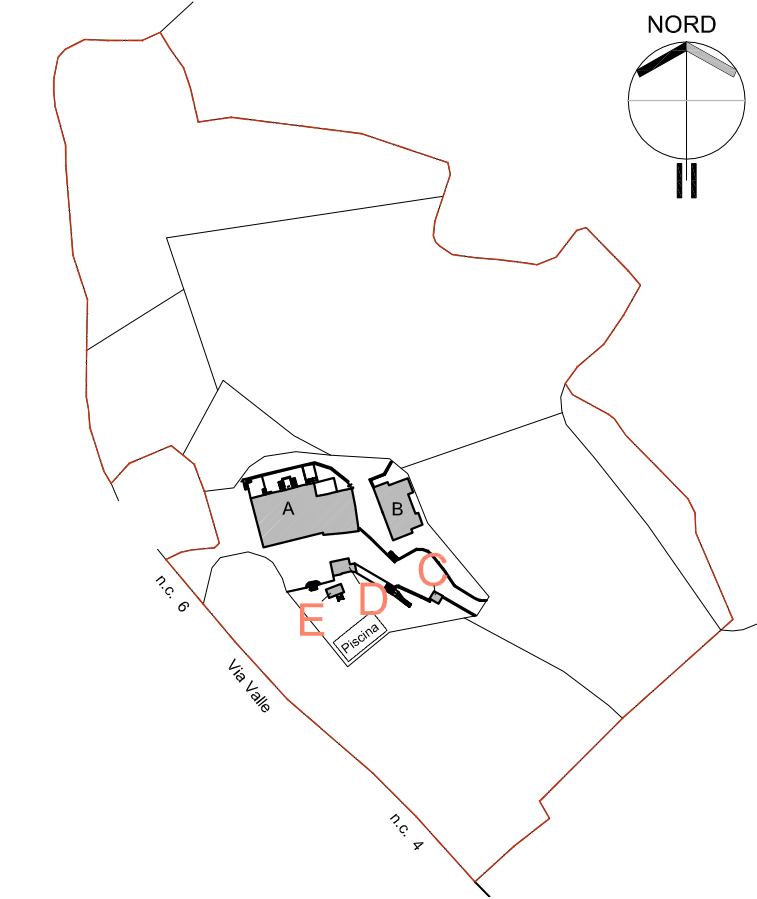


EDIFICIO "C"
PIANTA PIANO TERRA - scala 1:100

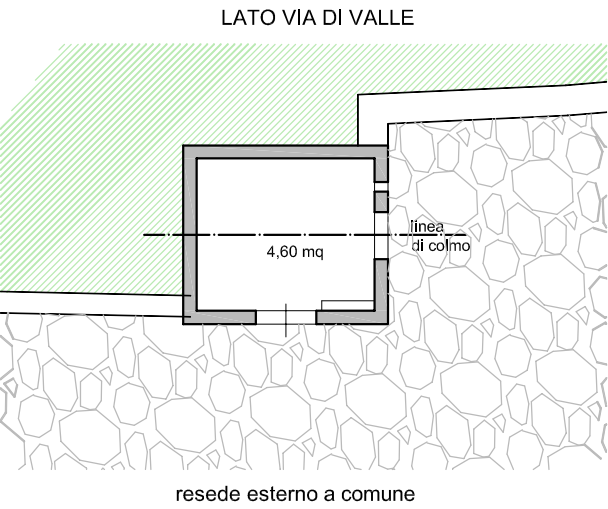

EDIFICIO "D"
PIANTA PIANO TERRA - scala 1:100

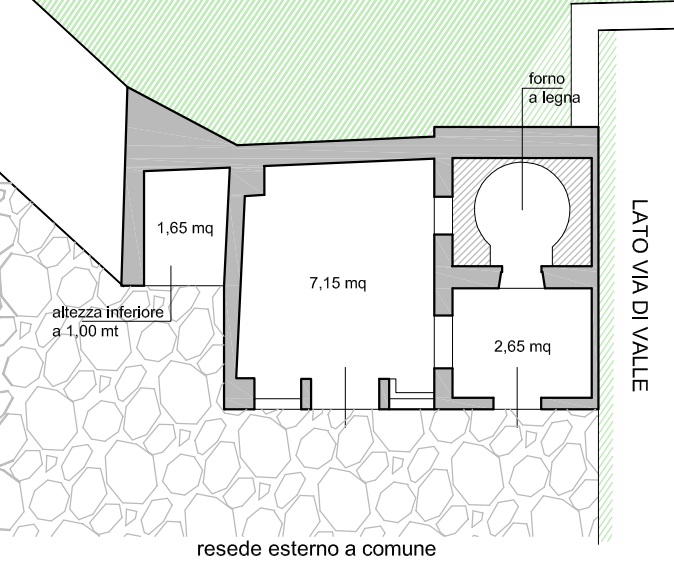


EDIFICIO "E"
PIANTA PIANO TERRA - scala 1:100

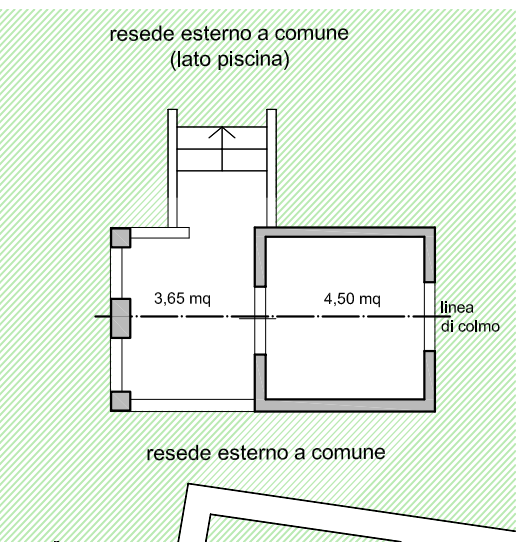

EDIFICIO "A"

PIANTA PIANO SEMINTERRATO

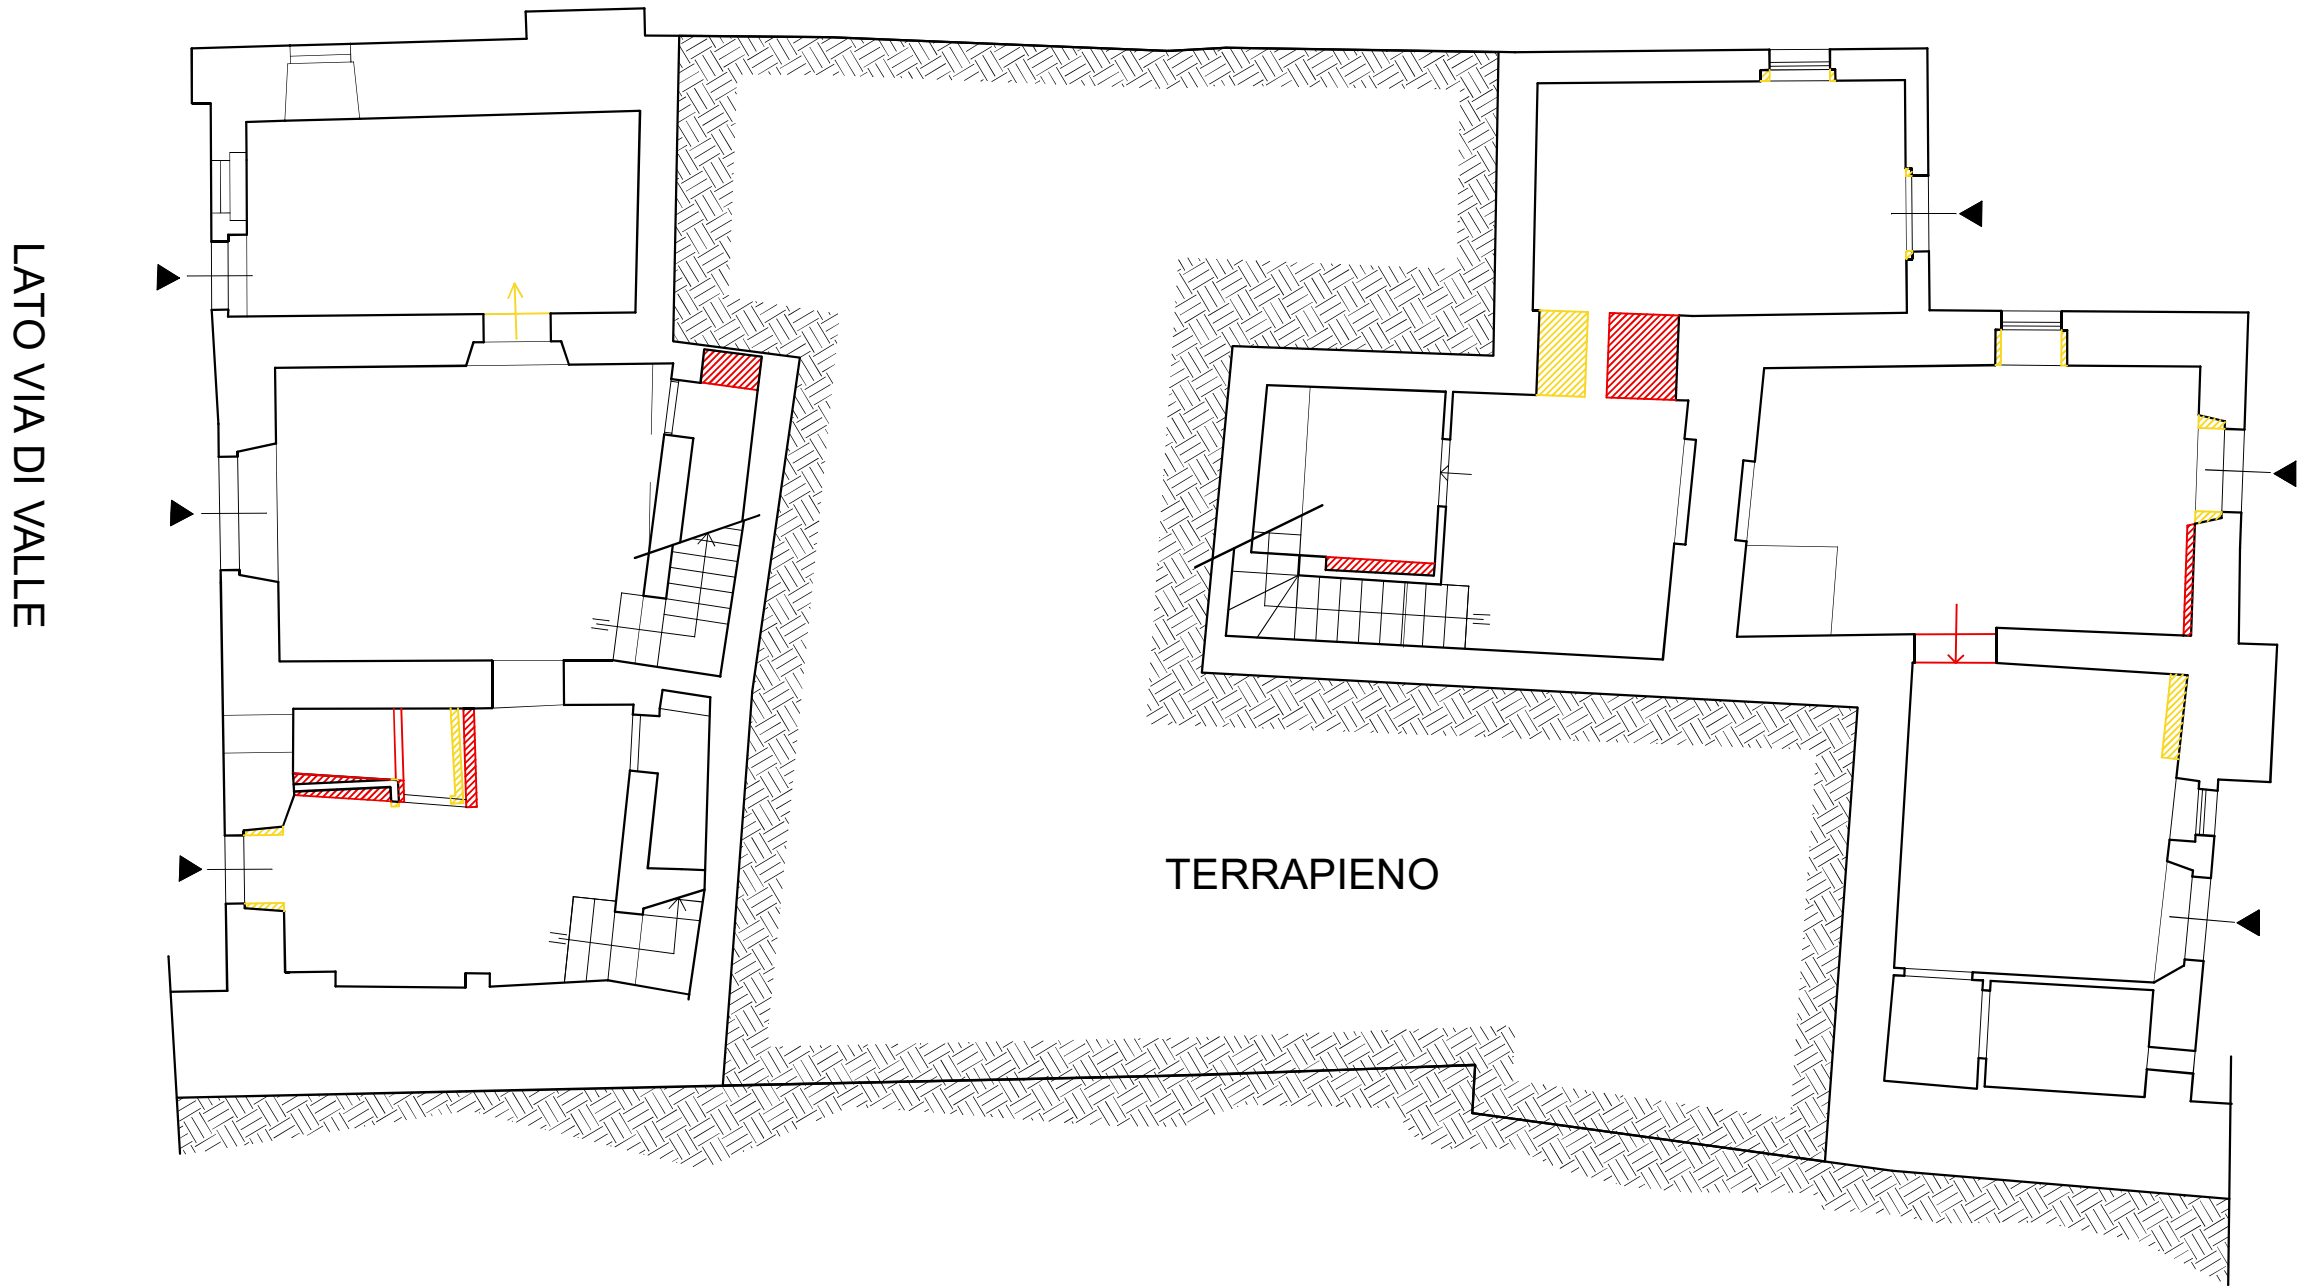

EDIFICIO "A"

PIANTA PIANO TERRA




EDIFICIO "A"

PIANTA PIANO PRIMO




EDIFICIO "B"

PIANTA PIANO SEMINTERRATO -2

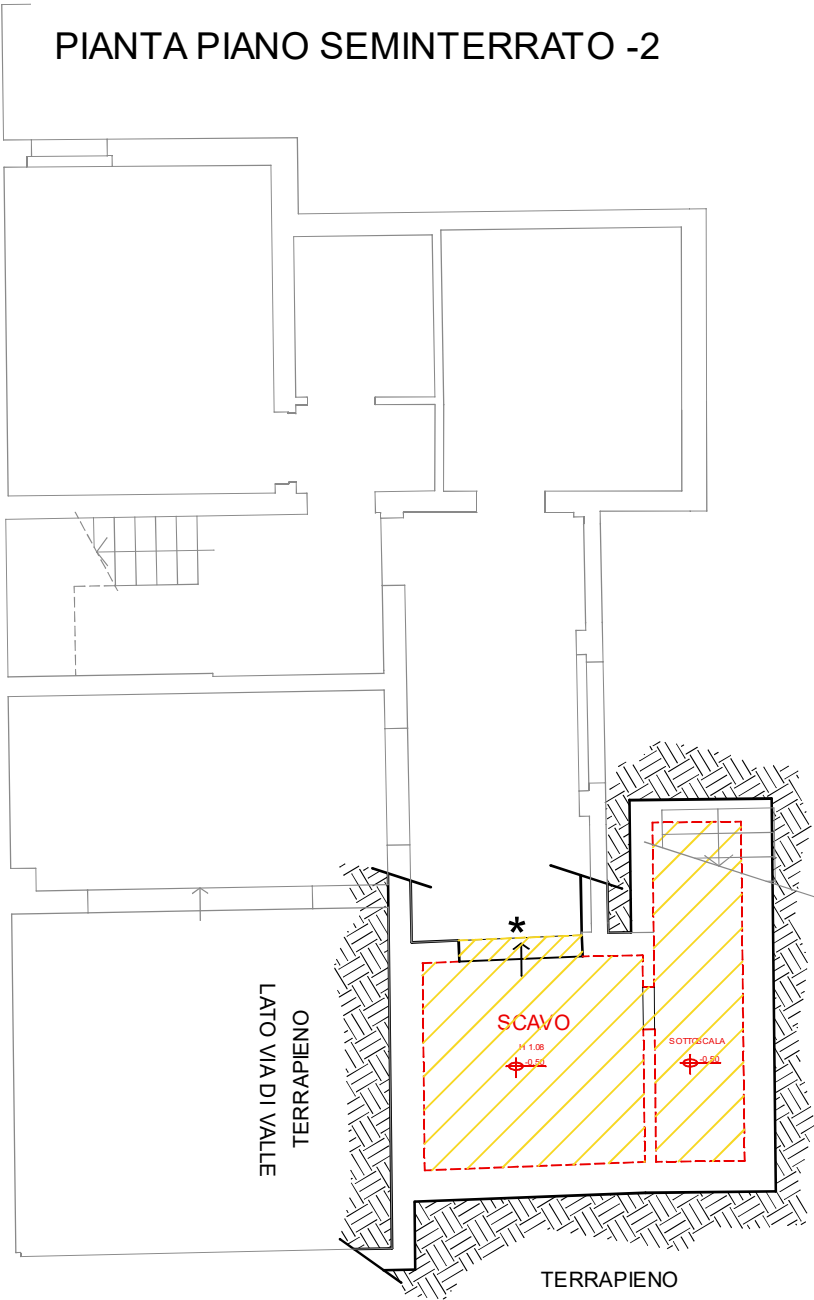

PIANTA PIANO SEMINTERRATO

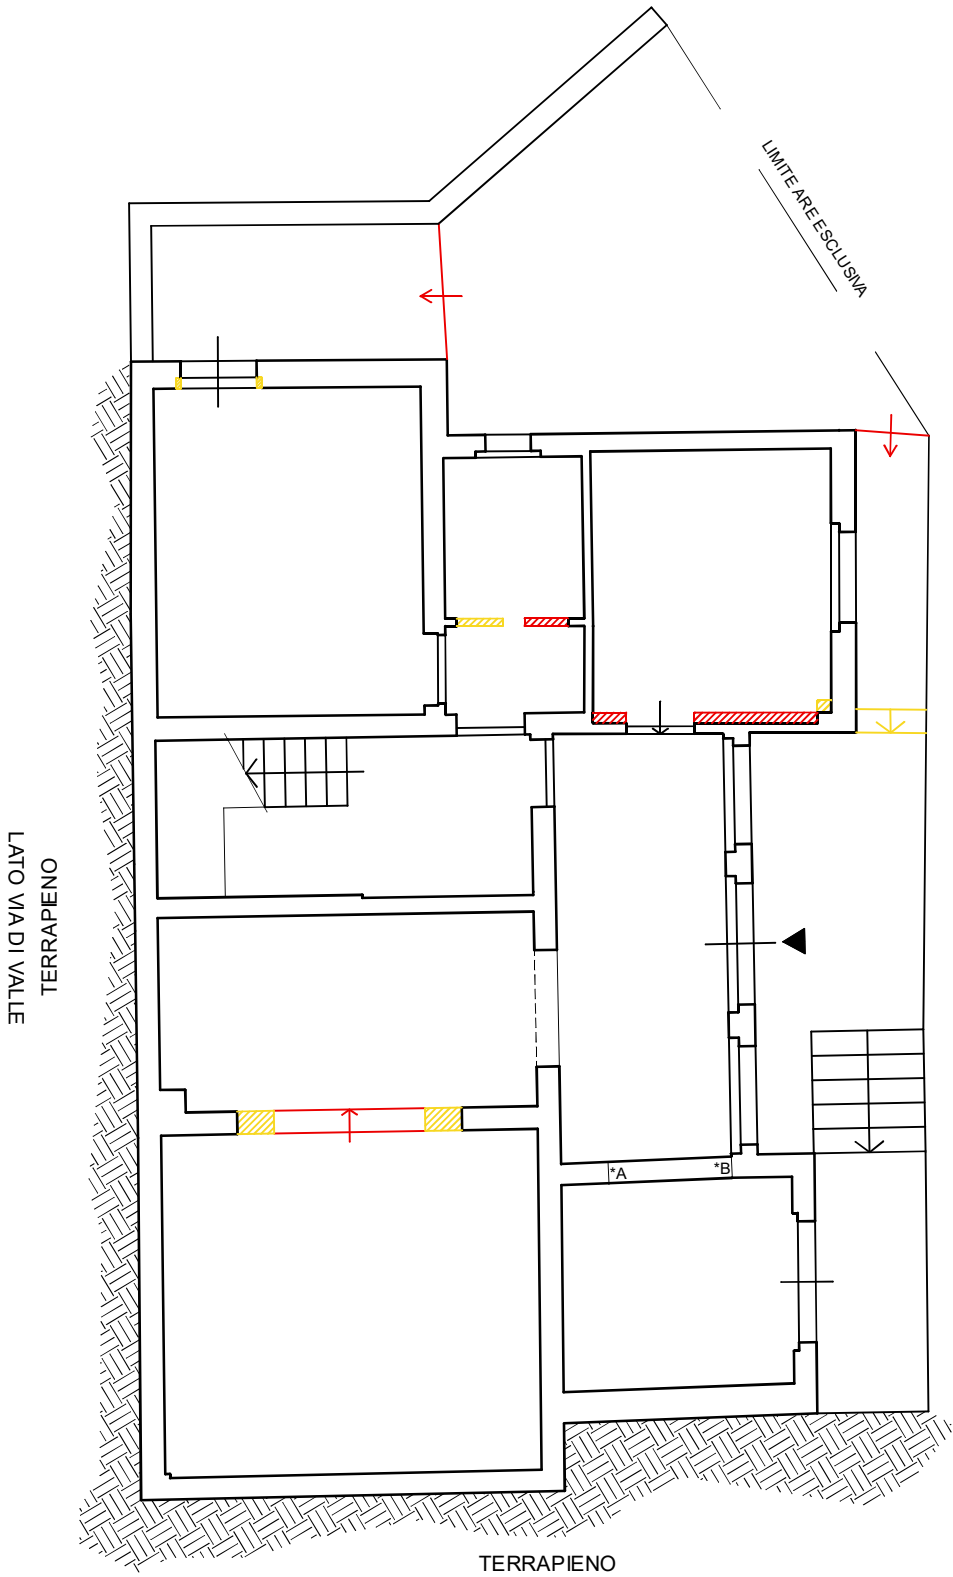

PIANTA PIANO TERRA

