


Agenzia del Territorio CATASTO FABBRICATI Ufficio Provinciale di Padova	Dichiarazione protocollo n. PD0158779 del 29/06/2004	
	Planimetria di u.i.u. in Comune di Saccolongo	
	Via Colli Euganei	civ.
	Identificativi Catastali:	Compilata da:
	Sezione:	Gambato Maurizio
	Foglio: 10	Isritto all'albo:
	Particella: 739	Architetti
	Subalterno: 9	Prov. Padova
		N. 1151

Scheda n. 1 Scala 1: 200

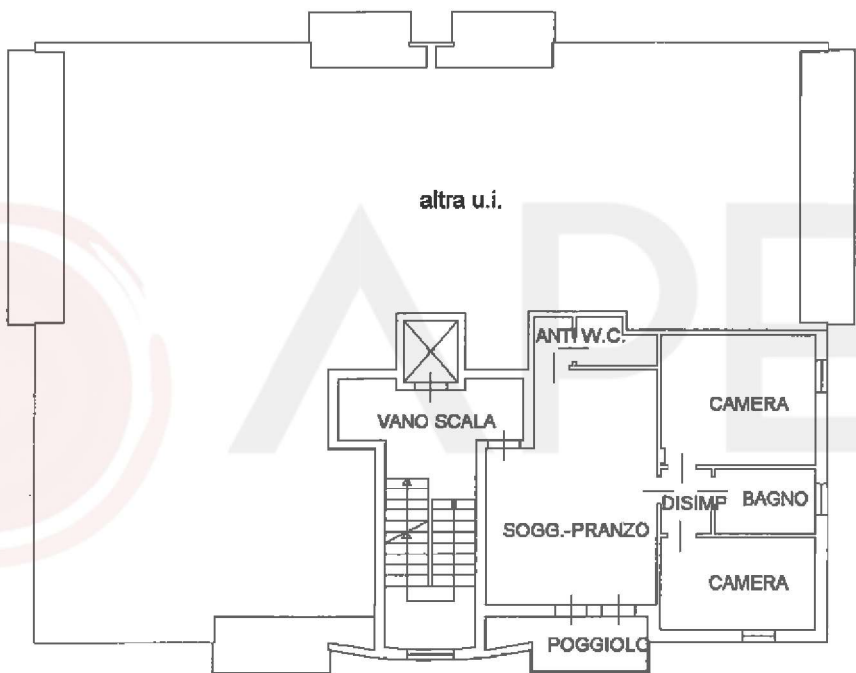

PIANTA PIANO PRIMO H=2.70m.

Agenzia del Territorio CATASTO FABBRICATI Ufficio Provinciale di Padova	Dichiarazione protocollo n. PD0158779 del 29/06/2004	
	Planimetria di u.i.u. in Comune di Saccolongo	
	Via Colli Euganei	civ.
Identificativi Catastali:	Compilata da:	N. 1151
	Sezione:	
Foglio: 10	Isritto all'albo:	Architetti
Particella: 739	Prov. Padova	
Subalterno: 23		

Scheda n. 1 Scala 1:200

PIANTA PIANO PRIMO SOTTOSTRADA H=2.40m.

Ultima planimetria in atti

Data: 07/05/2025 - n. T1617594 - Richiedente: PTRLGU76A02A757O

Totale schede: 1 - Formato di acquisizione: A4(210x297) - Formato stampa richiesto: A4(210x297)