

Agenzia del Territorio  
CATASTO FABBRICATI  
Ufficio Provinciale di  
Lecco

Dichiarazione protocollo n. LC0100004 del 13/09/2004

Planimetria di u.i.u. in Comune di Cortenova

Via Roma

civ. SNC

Identificativi Catastali:

Sezione: COR

Foglio: 15

Particella: 4589

Subalterno: 1

Compilata da:

Pensotti Giandomenico

Iscritto all'albo:


Geometri

Prov. Lecco


N. 183

Scheda n. 1


Scala 1:200

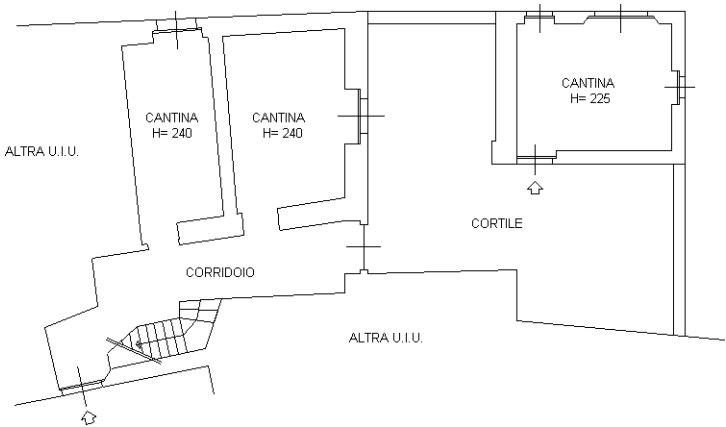


PIANTA PIANO TERRA

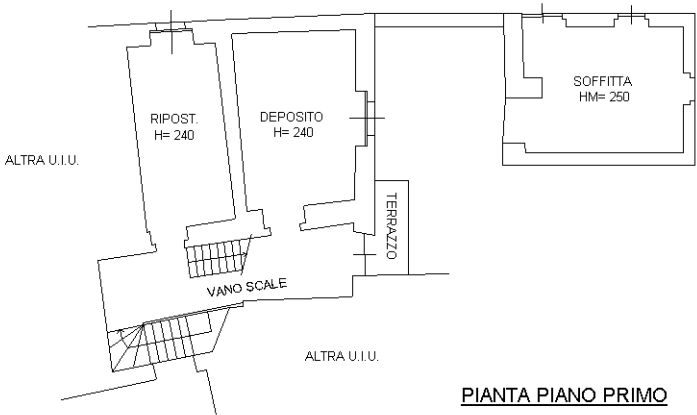

PIANTA PIANO PRIMO

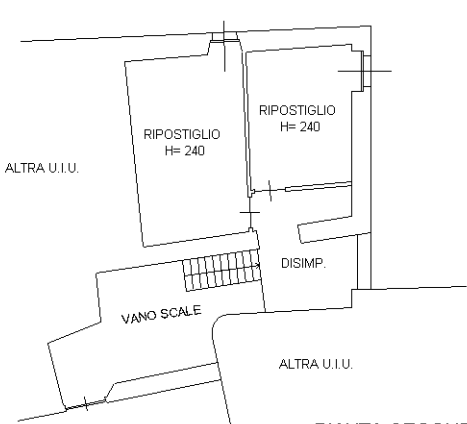

PIANTA SECONDO PRIMO

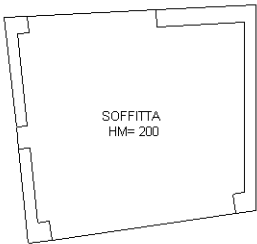

PIANTA SOTTOTETTO

Ultima planimetria in atti

